




Ihre EHL Planmappe

Kobelgasse 9, 1110 Wien


Wir leben
Immobilien.



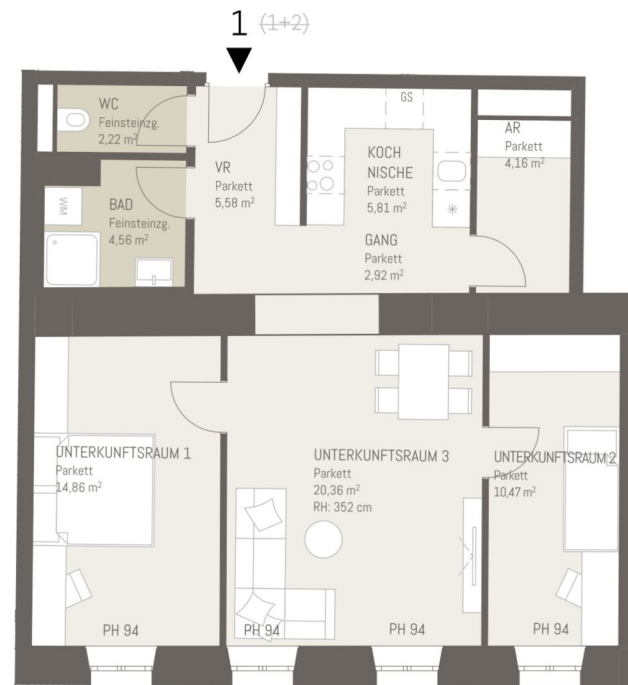

KOBEL
gasse 9


5m
2
1
0

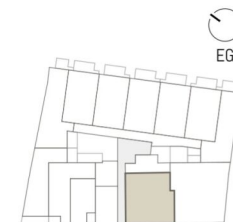

TÜR1
Wohnräume 70,94 m²



Maßstab 1:100
Stand 15.09.2025

Ausstattung gemäß Baubeschreibung, die dargestellte -
ausgenommen Badewanne, Waschtisch und WC - ist nicht
Bestandteil des Lieferumfangs und dient als
Einrichtungsvorschlag. Alle dargestellten Gegenstände
haben symbolhaften Charakter. Spielplatz und
Gartengestaltung ist im Kaufpreis nicht enthalten. Druck-
und Satzfehler, sowie Irrtümer und baulich bedingte
Änderungen vorbehalten. Die Wohnungsgrößen sind Circa -
Angaben und können sich durch die Detailplanung
geringfügig ändern. Maßgeblich ist in jedem Fall der
Kaufvertrag.

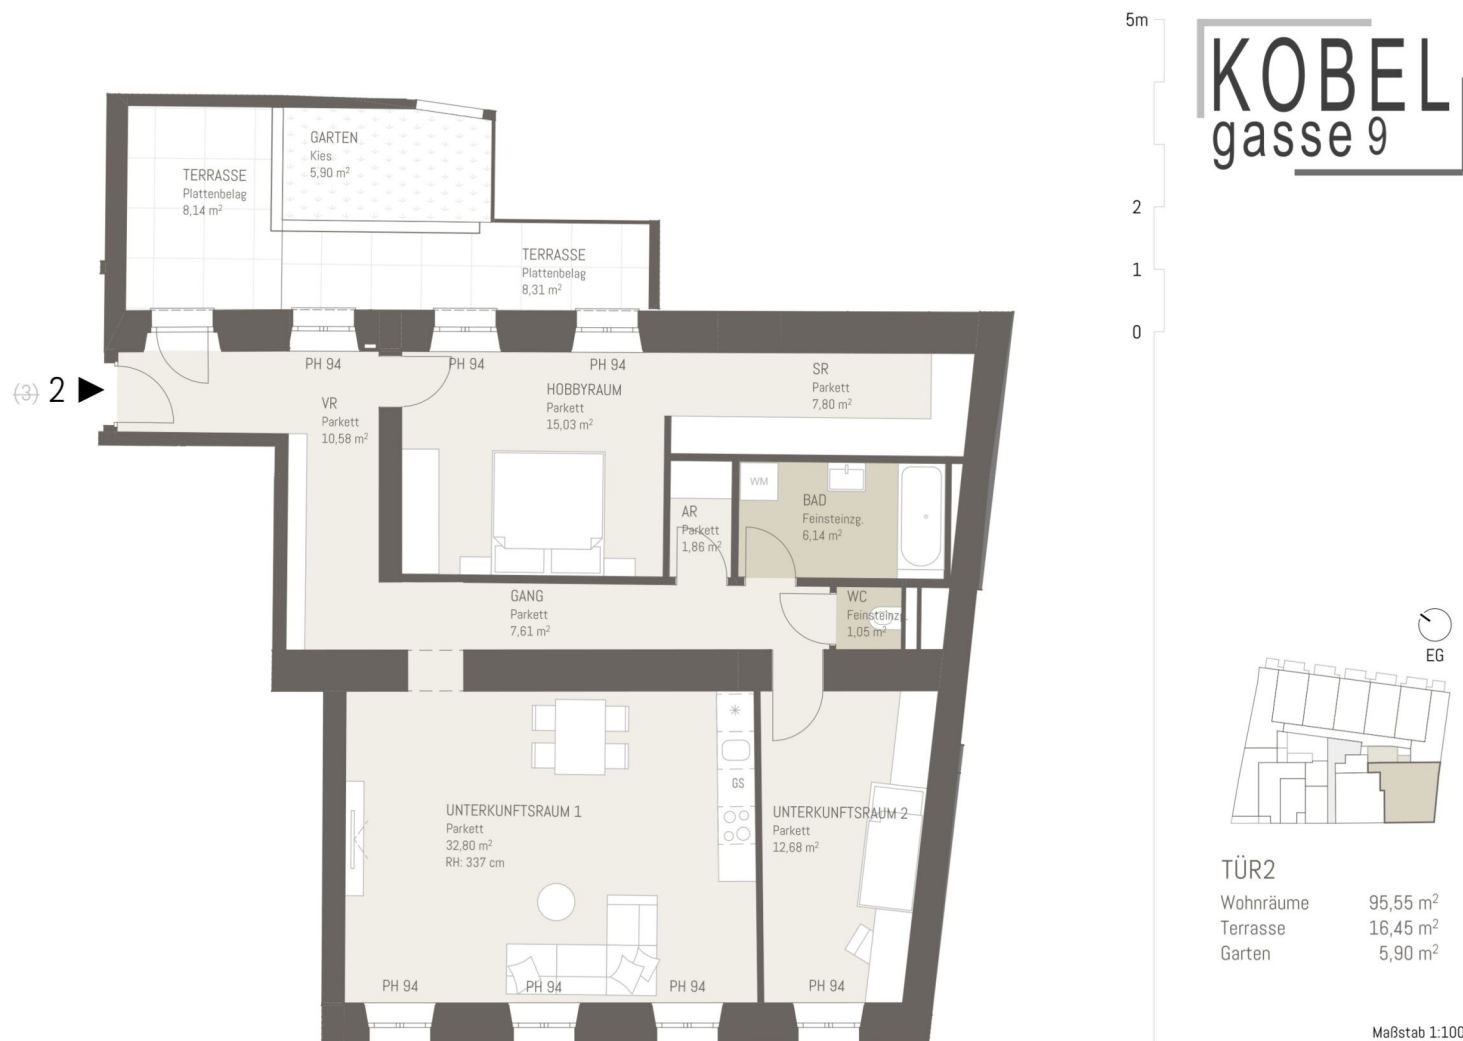


Maßstab 1:100
Stand 15.09.2025

Baubeschreibung, die dargestellte Ausstattung gemäß -
ausgenommen Badewaren, Waschisch und WC - ist nicht
Bestandteil des Lieferumfangs und dient als
Einrichtungsvorschlag. Alle dargestellten Gegenstände
haben symbolhaften Charakter. Spielplatz und
Gartengestaltung ist im Kaufpreis nicht enthalten. Druck-
und Satzfehler, sowie Irrtümer und baulich bedingte
Änderungen vorbehalten. Die Wohnungsgrößen sind Circa -
Angaben und können sich durch die Detailplanung
geringfügig ändern. Maßgeblich ist in jedem Fall der
Kaufvertrag.

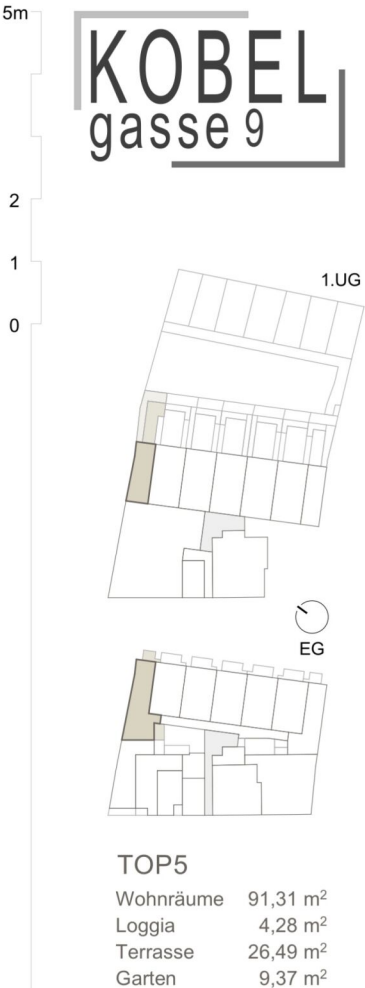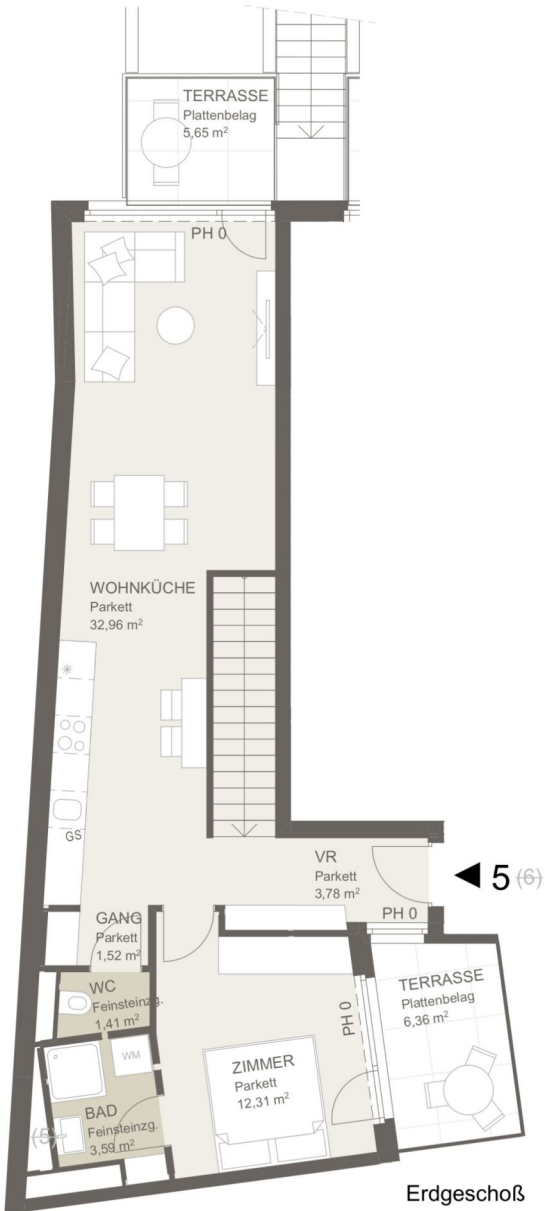


Maßstab 1:100
Stand 18.12.2024

Ausstattung gemäß
Baubeschreibung, die dargestellte Möblierung - ausgenommen
Bade-wanne, Waschtisch und WC - ist nicht Bestandteil des
Lieferumfangs und dient als Einrichtungsvorschlag. Alle
dargestellten Gegenstände haben symbolhaften Charakter.
Spielplatz und Gartengestaltung ist im Kaufpreis nicht
enthalten. Druck- und Satzfehler, sowie Irrtümer und baulich
bedingte Änderungen vorbehalten. Die Wohnungsgrößen sind
Circa - Angaben und können sich durch die Detailplanung
geringfügig ändern. Maßgeblich ist in jedem Fall der Kaufvertrag.

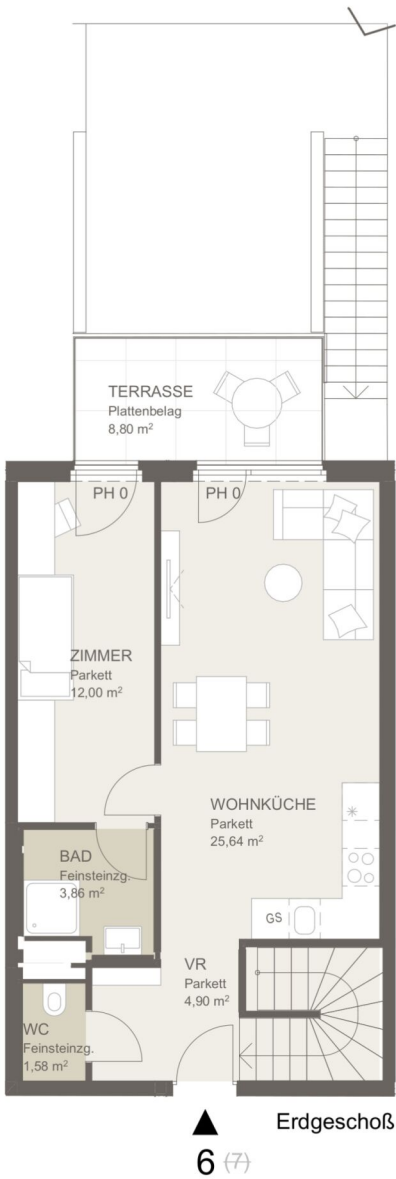



TOP 8
Übersichtsplan Garten
Maßstab 1:200

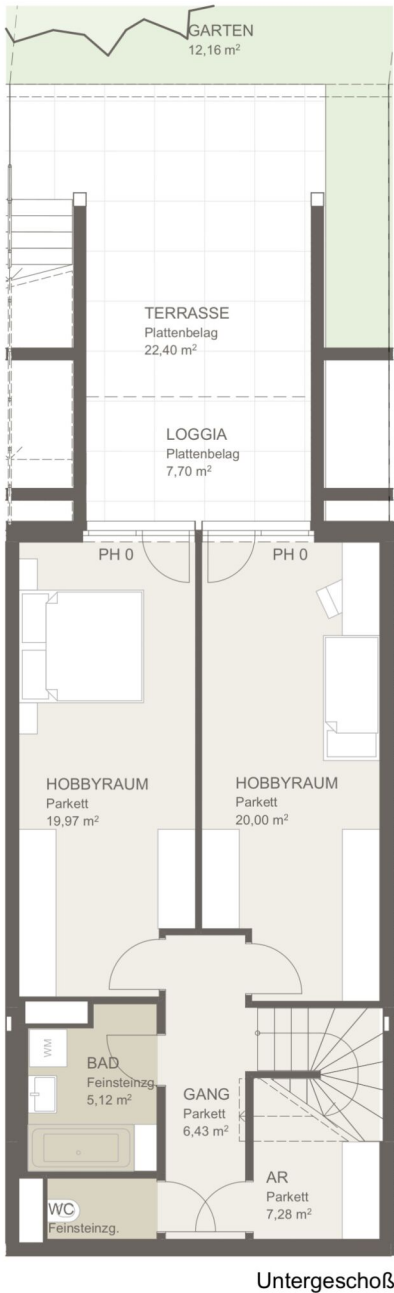

Untergeschoß



8 (9)
Erdgeschoß



TOP8



Wohnräume	109,74 m²
Loggia	7,70 m²
Terrasse	30,86 m²
Garten	12,16 m²

Maßstab 1:100
Stand 18.12.2024

Ausstattung gemäß
Baubeschreibung, die dargestellte Möblierung - ausgenommen
Bade-wanne, Waschtisch und WC - ist nicht Bestandteil des
Lieferumfangs und dient als Einrichtungsvorschlag. Alle
dargestellten Gegenstände haben symbolhaften Charakter.
Spielplatz und Gartengestaltung ist im Kaufpreis nicht
enthalten. Druck- und Satzfehler, sowie Irrtümer und baulich
bedingte Änderungen vorbehalten. Die Wohnungsgrößen sind
Circa - Angaben und können sich durch die Detailplanung
geringfügig ändern. Maßgeblich ist in jedem Fall der Kaufvertrag.

4 ZIMMER 109,74 m² WOHNFLÄCHE

KAUFPREIS EIGENNUTZER: € 755.438,00, ANLEGER: € 671.500,00

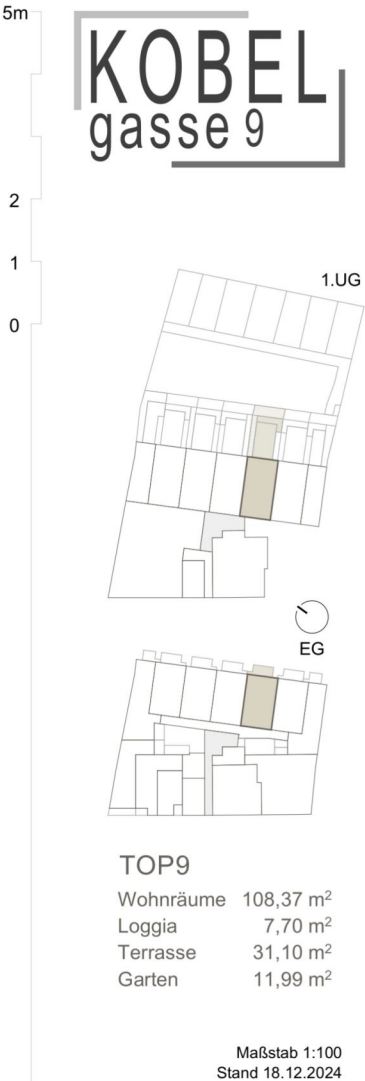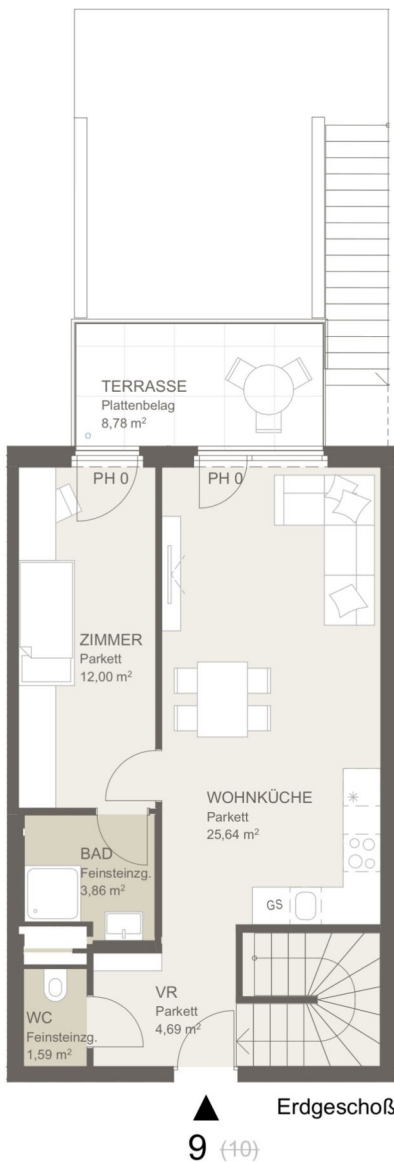

TOP9


Wohnräume	108,37 m ²
Loggia	7,70 m ²
Terrasse	31,10 m ²
Garten	11,99 m ²

Maßstab 1:100
Stand 18.12.2024


Ausstattung gemäß
Baubeschreibung, die dargestellte Möblierung - ausgenommen
Bade-wanne, Waschtisch und WC - ist nicht Bestandteil des
Lieferumfangs und dient als Einrichtungsvorschlag. Alle
dargestellten Gegenstände haben symbolhaften Charakter.
Spielplatz und Gartengestaltung ist im Kaufpreis nicht
enthalten. Druck- und Satzfehler, sowie Irrtümer und baulich
bedingte Änderungen vorbehalten. Die Wohnungsgrößen sind
Circa - Angaben und können sich durch die Detailplanung
geringfügig ändern. Maßgeblich ist in jedem Fall der Kaufvertrag.

4 ZIMMER 108,37 m² WOHNFLÄCHE


KAUFPREIS EIGENNUTZER: € 746.438,00, ANLEGER: € 663.500,00

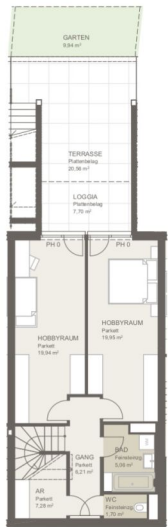

TOP 10
Übersichtsplan Garten
Maßstab 1:200

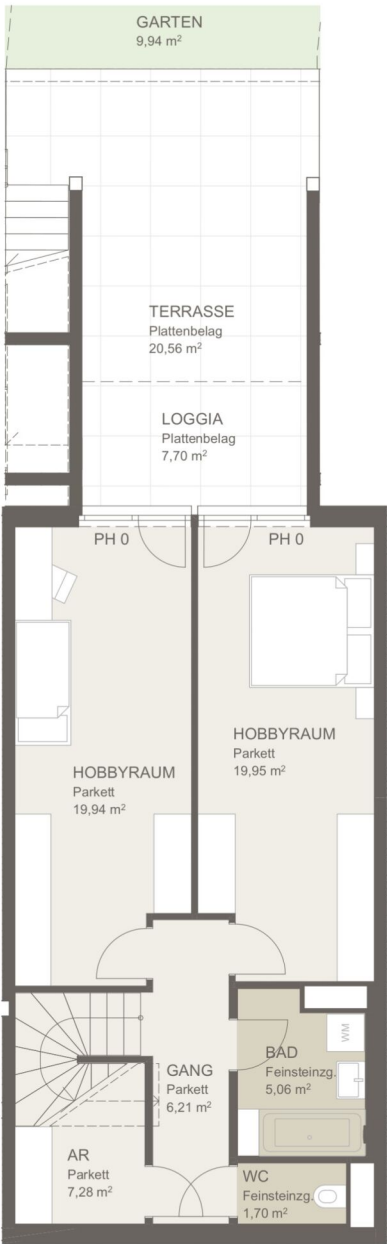

Untergeschoß

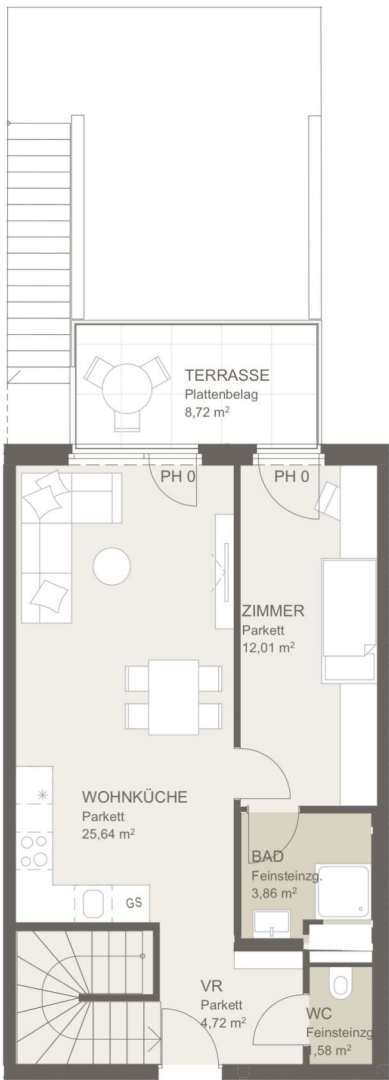

▲ Erdgeschoß
10 (11)




TOP10

Wohnräume	107,95 m ²
Loggia	7,70 m ²
Terrasse	29,28 m ²
Garten	9,94 m ²

Maßstab 1:100
Stand 18.12.2024

Ausstattung gemäß
Baubeschreibung, die dargestellte Möblierung - ausgenommen
Bade-wanne, Waschtisch und WC - ist nicht Bestandteil des
Lieferumfangs und dient als Einrichtungsvorschlag. Alle
dargestellten Gegenstände haben symbolhaften Charakter.
Spielplatz und Gartengestaltung ist im Kaufpreis nicht
enthalten. Druck- und Satzfehler, sowie Irrtümer und baulich
bedingte Änderungen vorbehalten. Die Wohnungsgrößen sind
Circa - Angaben und können sich durch die Detailplanung
geringfügig ändern. Maßgeblich ist in jedem Fall der Kaufvertrag.

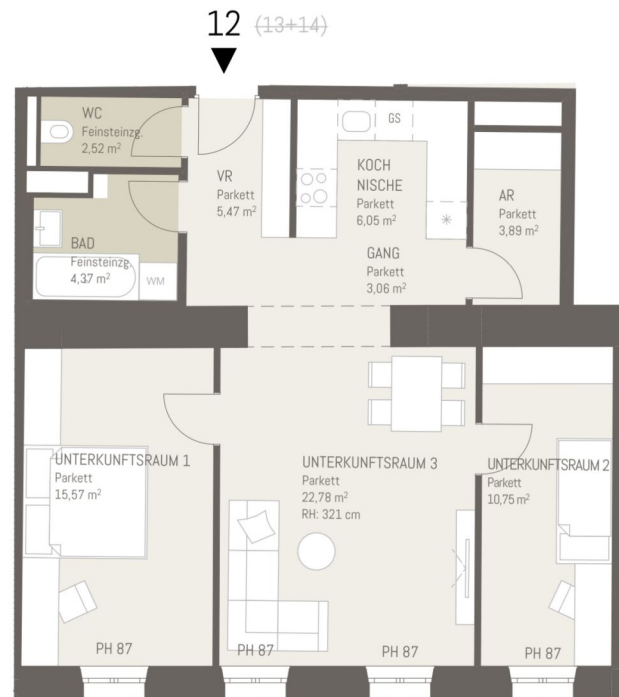


5m

KOBEL
gasse 9

2

1


0

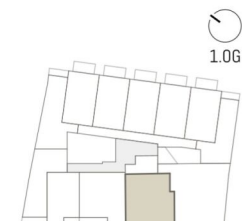


TÜR12
Wohnräume 74,46 m²

Maßstab 1:100
Stand 15.09.2025

Ausstattung gemäß Baubeschreibung, die dargestellte Möblierung - ausgenommen Badewanne, Waschtisch und WC - ist nicht Bestandteil des Lieferumfangs und dient als Einrichtungsvorschlag. Alle dargestellten Gegenstände haben symbolhaften Charakter. Spielplatz und Gartengestaltung ist im Kaufpreis nicht enthalten. Druck- und Satzfehler, sowie Irrtümer und baulich bedingte Änderungen vorbehalten. Die Wohnungsgrößen sind Circa - Angaben und können sich durch die Detailplanung geringfügig ändern. Maßgeblich ist in jedem Fall der Kaufvertrag.

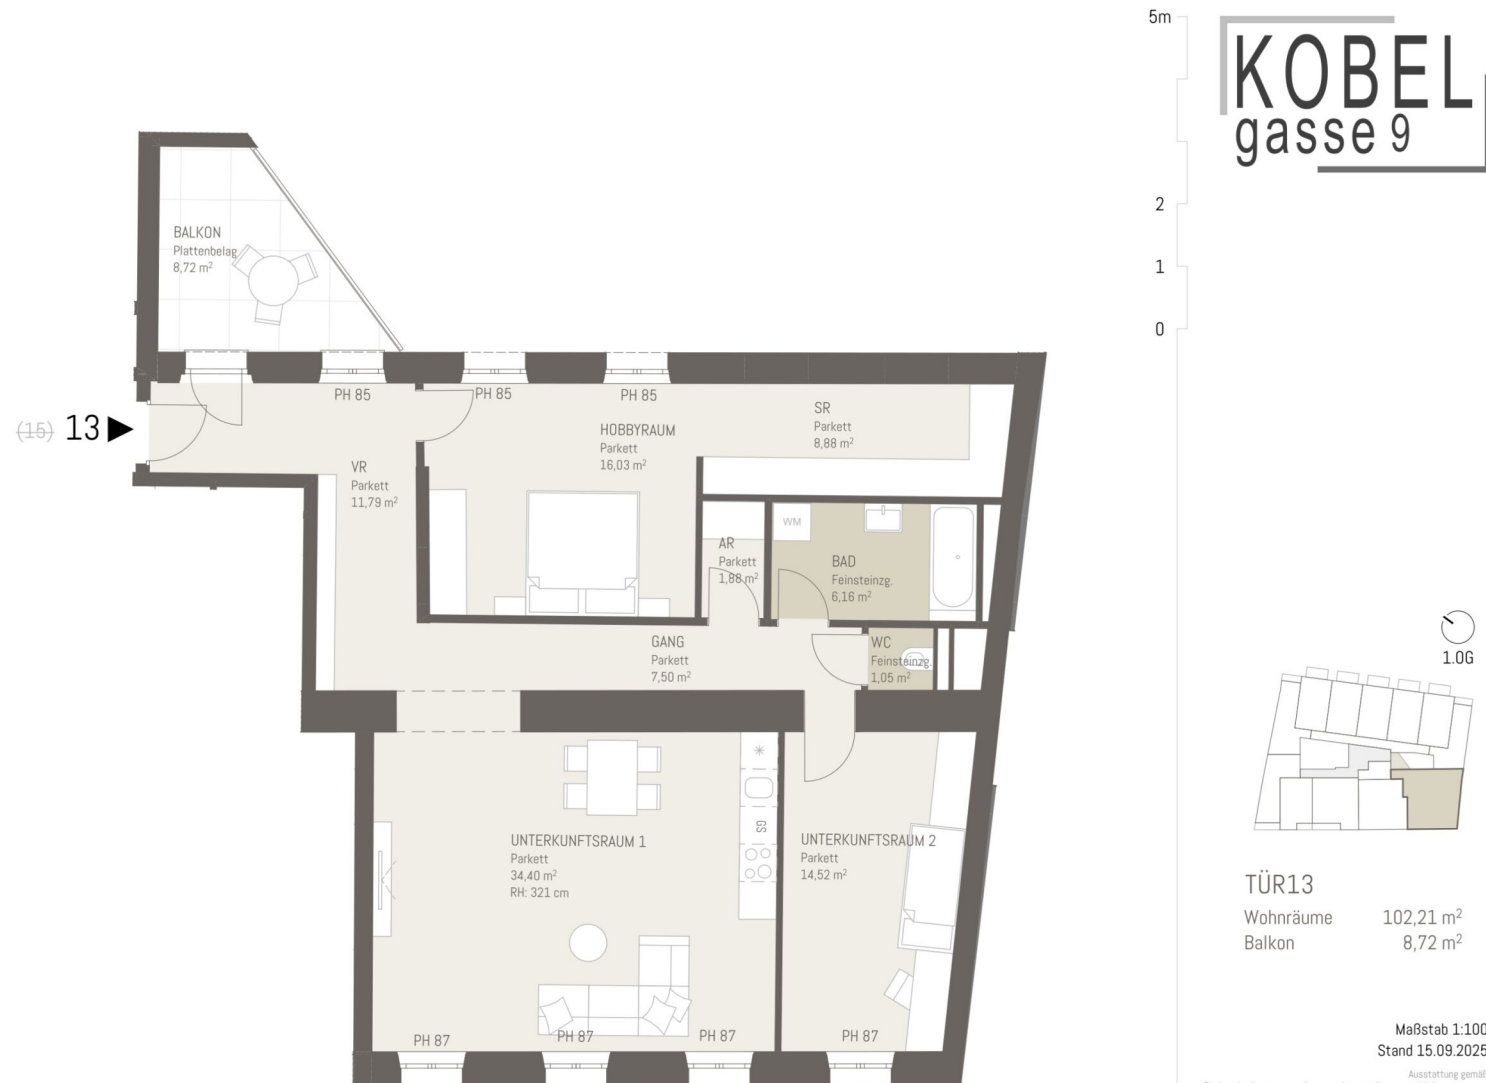

Ausstattung gemäß
Baubeschreibung, die dargestellte
Ausgewählte Badewanne, Waschtisch und WC - ist nicht
Bestandteil des Lieferumfangs und dient als
Einrichtungsvorschlag. Alle dargestellten Gegenstände
haben symbolhaften Charakter. Spielplatz und
Gartengestaltung ist im Kaufpreis nicht enthalten. Druck-
und Satzfehler, sowie Irrtümer und baulich bedingte
Änderungen vorbehalten. Die Wohnungsgrößen sind Circa -
Angaben und können sich durch die Detailplanung
geringfügig ändern. Maßgeblich ist in jedem Fall der
Kaufvertrag.

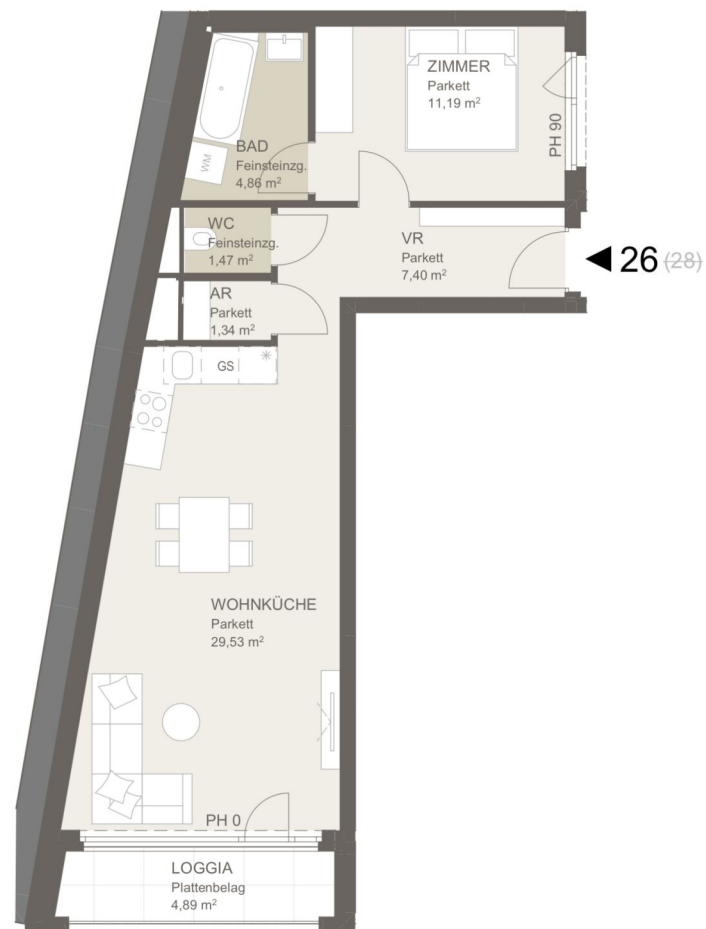

5m

KOBEL

gasse 9

2


1

0

◀ 26 (28)



2.OG

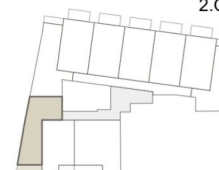


TOP26

Wohnräume 55,79 m²Loggia 4,89 m²

Maßstab 1:100
Stand 18.12.2024

Ausstattung gemäß
Baubeschreibung, die dargestellte Möblierung - ausgenommen
Bade-wanne, Waschtisch und WC - ist nicht Bestandteil des
Lieferumfangs und dient als Einrichtungsvorschlag. Alle
dargestellten Gegenstände haben symbolhaften Charakter.
Spielplatz und Gartengestaltung ist im Kaufpreis nicht
enthalten. Druck- und Satzfehler, sowie Irrtümer und baulich
bedingte Änderungen vorbehalten. Die Wohnungsgrößen sind
Circa - Angaben und können sich durch die Detailplanung
geringfügig ändern. Maßgeblich ist in jedem Fall der Kaufvertrag.

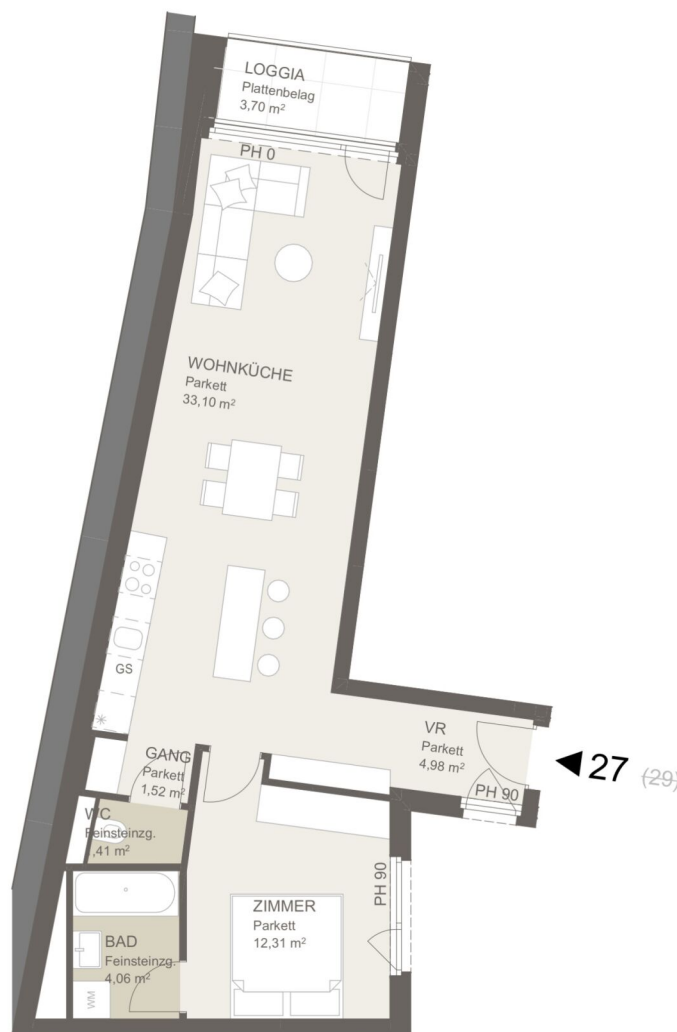


5m

KOBEL
gasse 9

2

1

0

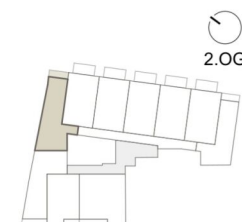


TOP27

Wohnräume 57,38 m²

Loggia 3,70 m²

Maßstab 1:100
Stand 18.12.2024

Ausstattung gemäß
Baubeschreibung, die dargestellte Möblierung - ausgenommen
Bade-wanne, Waschtisch und WC - ist nicht Bestandteil des
Lieferumfangs und dient als Einrichtungsvorschlag. Alle
dargestellten Gegenstände haben symbolhaften Charakter.
Spielplatz und Gartengestaltung ist im Kaufpreis nicht
enthalten. Druck- und Satzfehler, sowie Irrtümer und baulich
bedingte Änderungen vorbehalten. Die Wohnungsgrößen sind
Circa - Angaben und können sich durch die Detailplanung
geringfügig ändern. Maßgeblich ist in jedem Fall der Kaufvertrag.

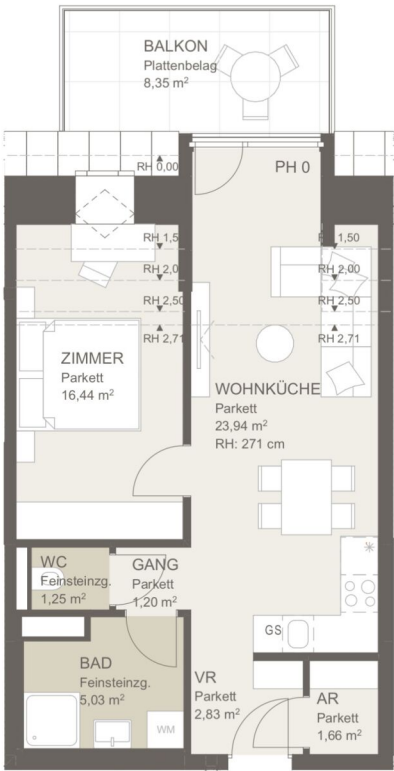

41 (43)


5m

KOBEL
gasse 9

2

1

0

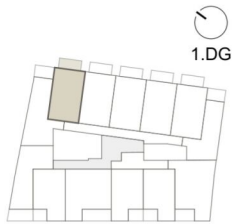


TOP41

Wohnräume 52,35 m²
Balkon 8,35 m²

Maßstab 1:100
Stand 18.12.2024

Ausstattung gemäß
Baubeschreibung, die dargestellte Möblierung - ausgenommen
Bade-wanne, Waschtisch und WC - ist nicht Bestandteil des
Lieferumfangs und dient als Einrichtungsvorschlag. Alle
dargestellten Gegenstände haben symbolhaften Charakter.
Spielplatz und Gartengestaltung ist im Kaufpreis nicht
enthalten. Druck- und Satzfehler, sowie Irrtümer und baulich
bedingte Änderungen vorbehalten. Die Wohnungsgrößen sind
Circa - Angaben und können sich durch die Detailplanung
geringfügig ändern. Maßgeblich ist in jedem Fall der Kaufvertrag.

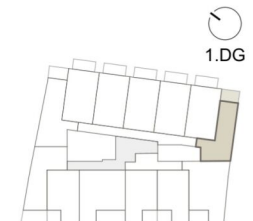

TOP46

Wohnräume 44,05 m²

Terrasse	7,51 m²
----------	---------

Maßstab 1:100
Stand 18.12.2024

Ausstattung gemäß Baubeschreibung, die dargestellte Möblierung – ausgenommen Bade-wanne, Waschtisch und WC – ist nicht Bestandteil des Lieferumfangs und dient als Einrichtungsvorschlag. Alle dargestellten Gegenstände haben symbolhaften Charakter. Spielplatz und Gartengestaltung ist im Kaufpreis nicht enthalten. Druck- und Satzfehler, sowie Irrtümer und baulich bedingte Änderungen vorbehalten. Die Wohnungsgrößen sind Circa - Angaben und können sich durch die Detaillierung geringfügig ändern. Maßgeblich ist in jedem Fall der Kaufvertrag.

2 ZIMMER 44,05 m² WOHNFLÄCHE

KAUFPREIS EIGENNUTZER: € 316.688,00, ANLEGER: € 281.500,00

Unser Blick ist immer nach vorne gerichtet:

Die EHL-Immobiliengruppe lebt ihre Unternehmenswerte.
Täglich. Kompetent. Engagiert. Leidenschaftlich.
In allen Dienstleistungsbereichen.

Vermittlung	Wohnimmobilien	Anlageobjekte
Bewertung	Vorsorgewohnungen	Zinshäuser
Investment	Büroimmobilien	Betriebsliegenschaften
Asset Management	Einzelhandelsobjekte	Grundstücke
Market Research	Logistikimmobilien	Hotels

EHL Wohnen GmbH

Prinz-Eugen-Straße 8-10, 1040 Wien | T +43 1 512 76 90 | wohnung@ehl.at | wohnung.at



Wir leben
Immobilien.

