


Re Rollläden elektrisch: Kästen und Führungsschienen
Anthrazit, Behang Silber

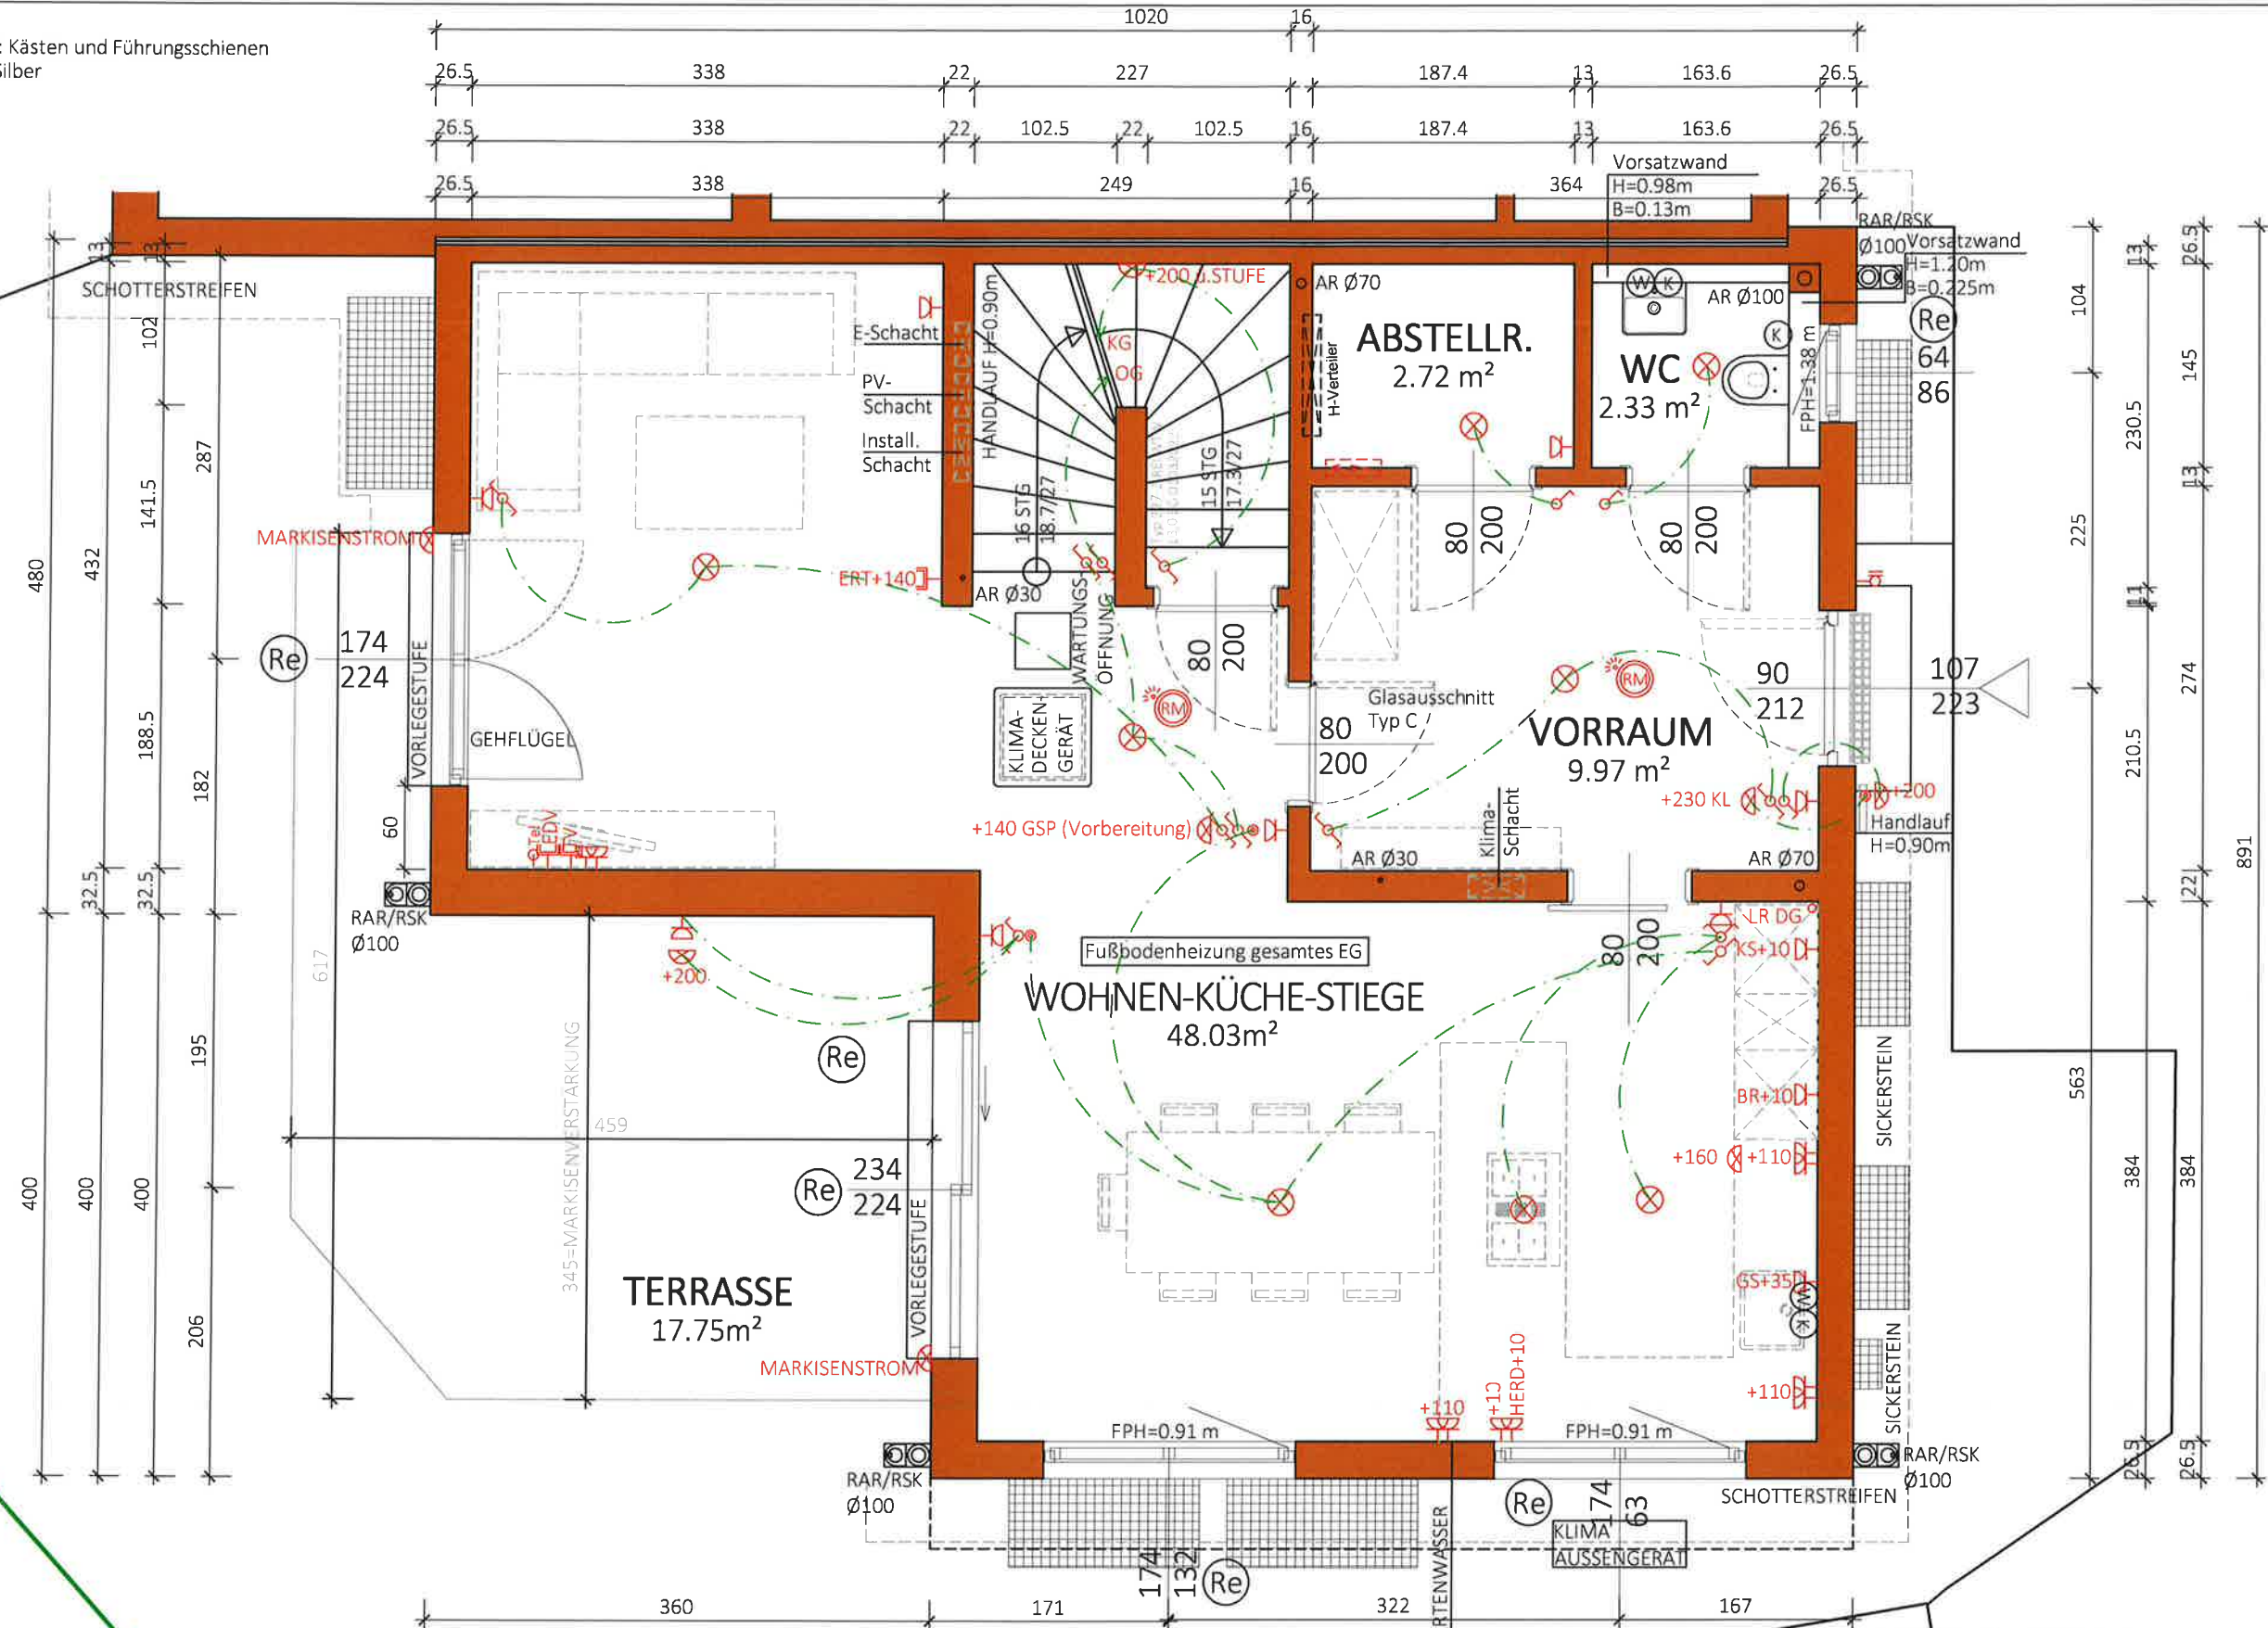

NGF:
63.05 m²
WNF:
58.10 m²

Typ: 360
360
360
SONDER
ERDGESCHOSS

M = 1:50
Gez: GT
Pfad: P:\PROJEKTE -ACA\22-019 WINZERGASSE 7\GEBÄUDEMODULE\SB-PLAN\TOP 2
Plantitel: 22-019-01-SB-EG-TOP2-WINZERGASSE 7.DWG


VORABZUG

Technische Änderungen vorbehalten
Datum: 05.07.2022
Änderung: 10.08.2023/HE-Korr lt. Mail C.Möstl; 02.10.23/HE-Wand bei Keller-Stiege um 2cm verschoben; 20.11.23/TW Elektro lt. PP; 18.12.23 Fenster, HST, Terrasse
Freigabe: Markisenstrom, Markisenverst./SF 22.01.2024 SCHALTER ESSEN/KS



Glorit
Bausysteme
GmbH
A-2301 Gross Enzersdorf
Gloritstraße 2
T: +43 2249 / 7090
W: glorit.at

(Re) Rollläden elektrisch: Kästen und Führungsschienen
Anthrazit, Behang Silber

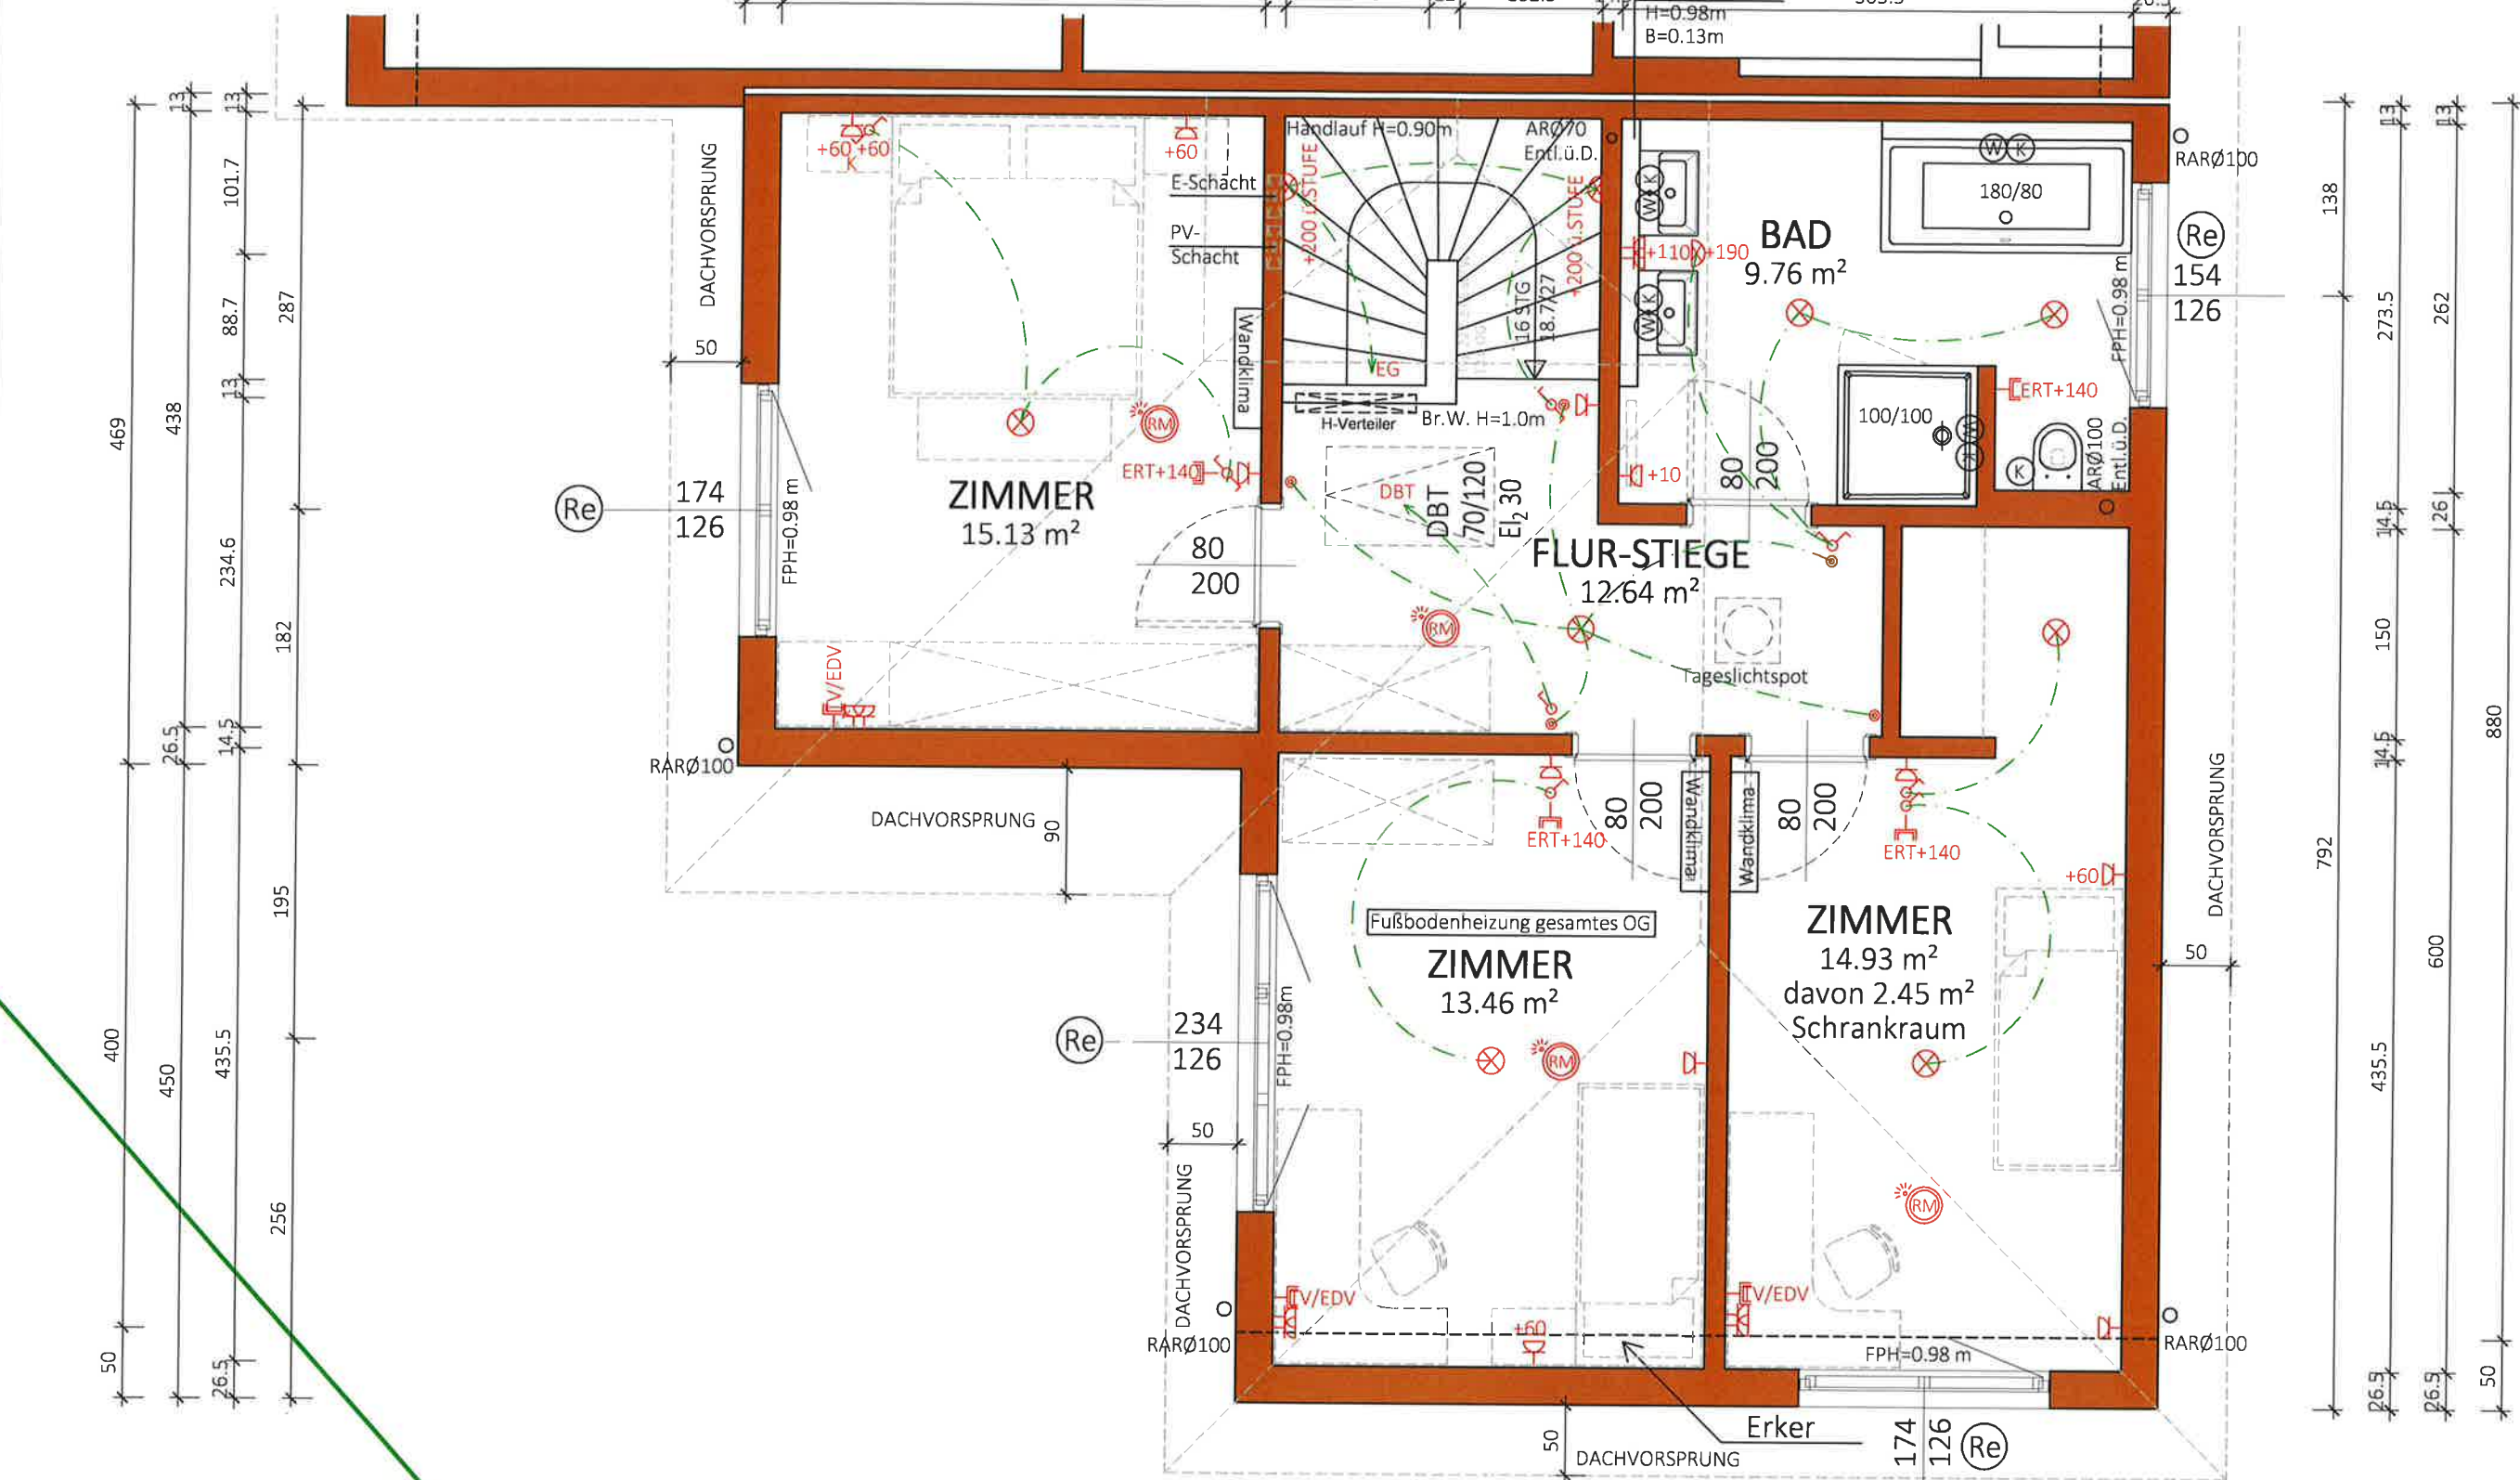


NGF:
65.92 m²
WNF:
61.85 m²

Typ:SONDER	
1 STOCK	
M = 1:50	VORABZUG
Gez: GT	Technische Änderungen vorbehalten
Pfad: P:\PROJEKTE -ACA\22-019 WINZERGASSE 7\GEBÄUDEMODULE\SB-PLÄNE\TOP 2	Datum: 05.07.2022
Plantitel: 22-019-02-SB-OG-TOP2-WINZERGASSE 7.DWG	Änderung: 20.11.23/TW Elektro Position lt. PP, 18.12.23 Fenster, Elektro/SF;
	01.07.2024 Tageslichtspot lt. PP-Plan verschoben/DM;
	Freigabe: 01.07.2024 / J.L. 4.2.24 M.L.



Glorit
Bausysteme
GmbH
A-2301 Gross Enzersdorf
Gloritstraße 2
T: +43 2249 / 7090
W: glorit.at

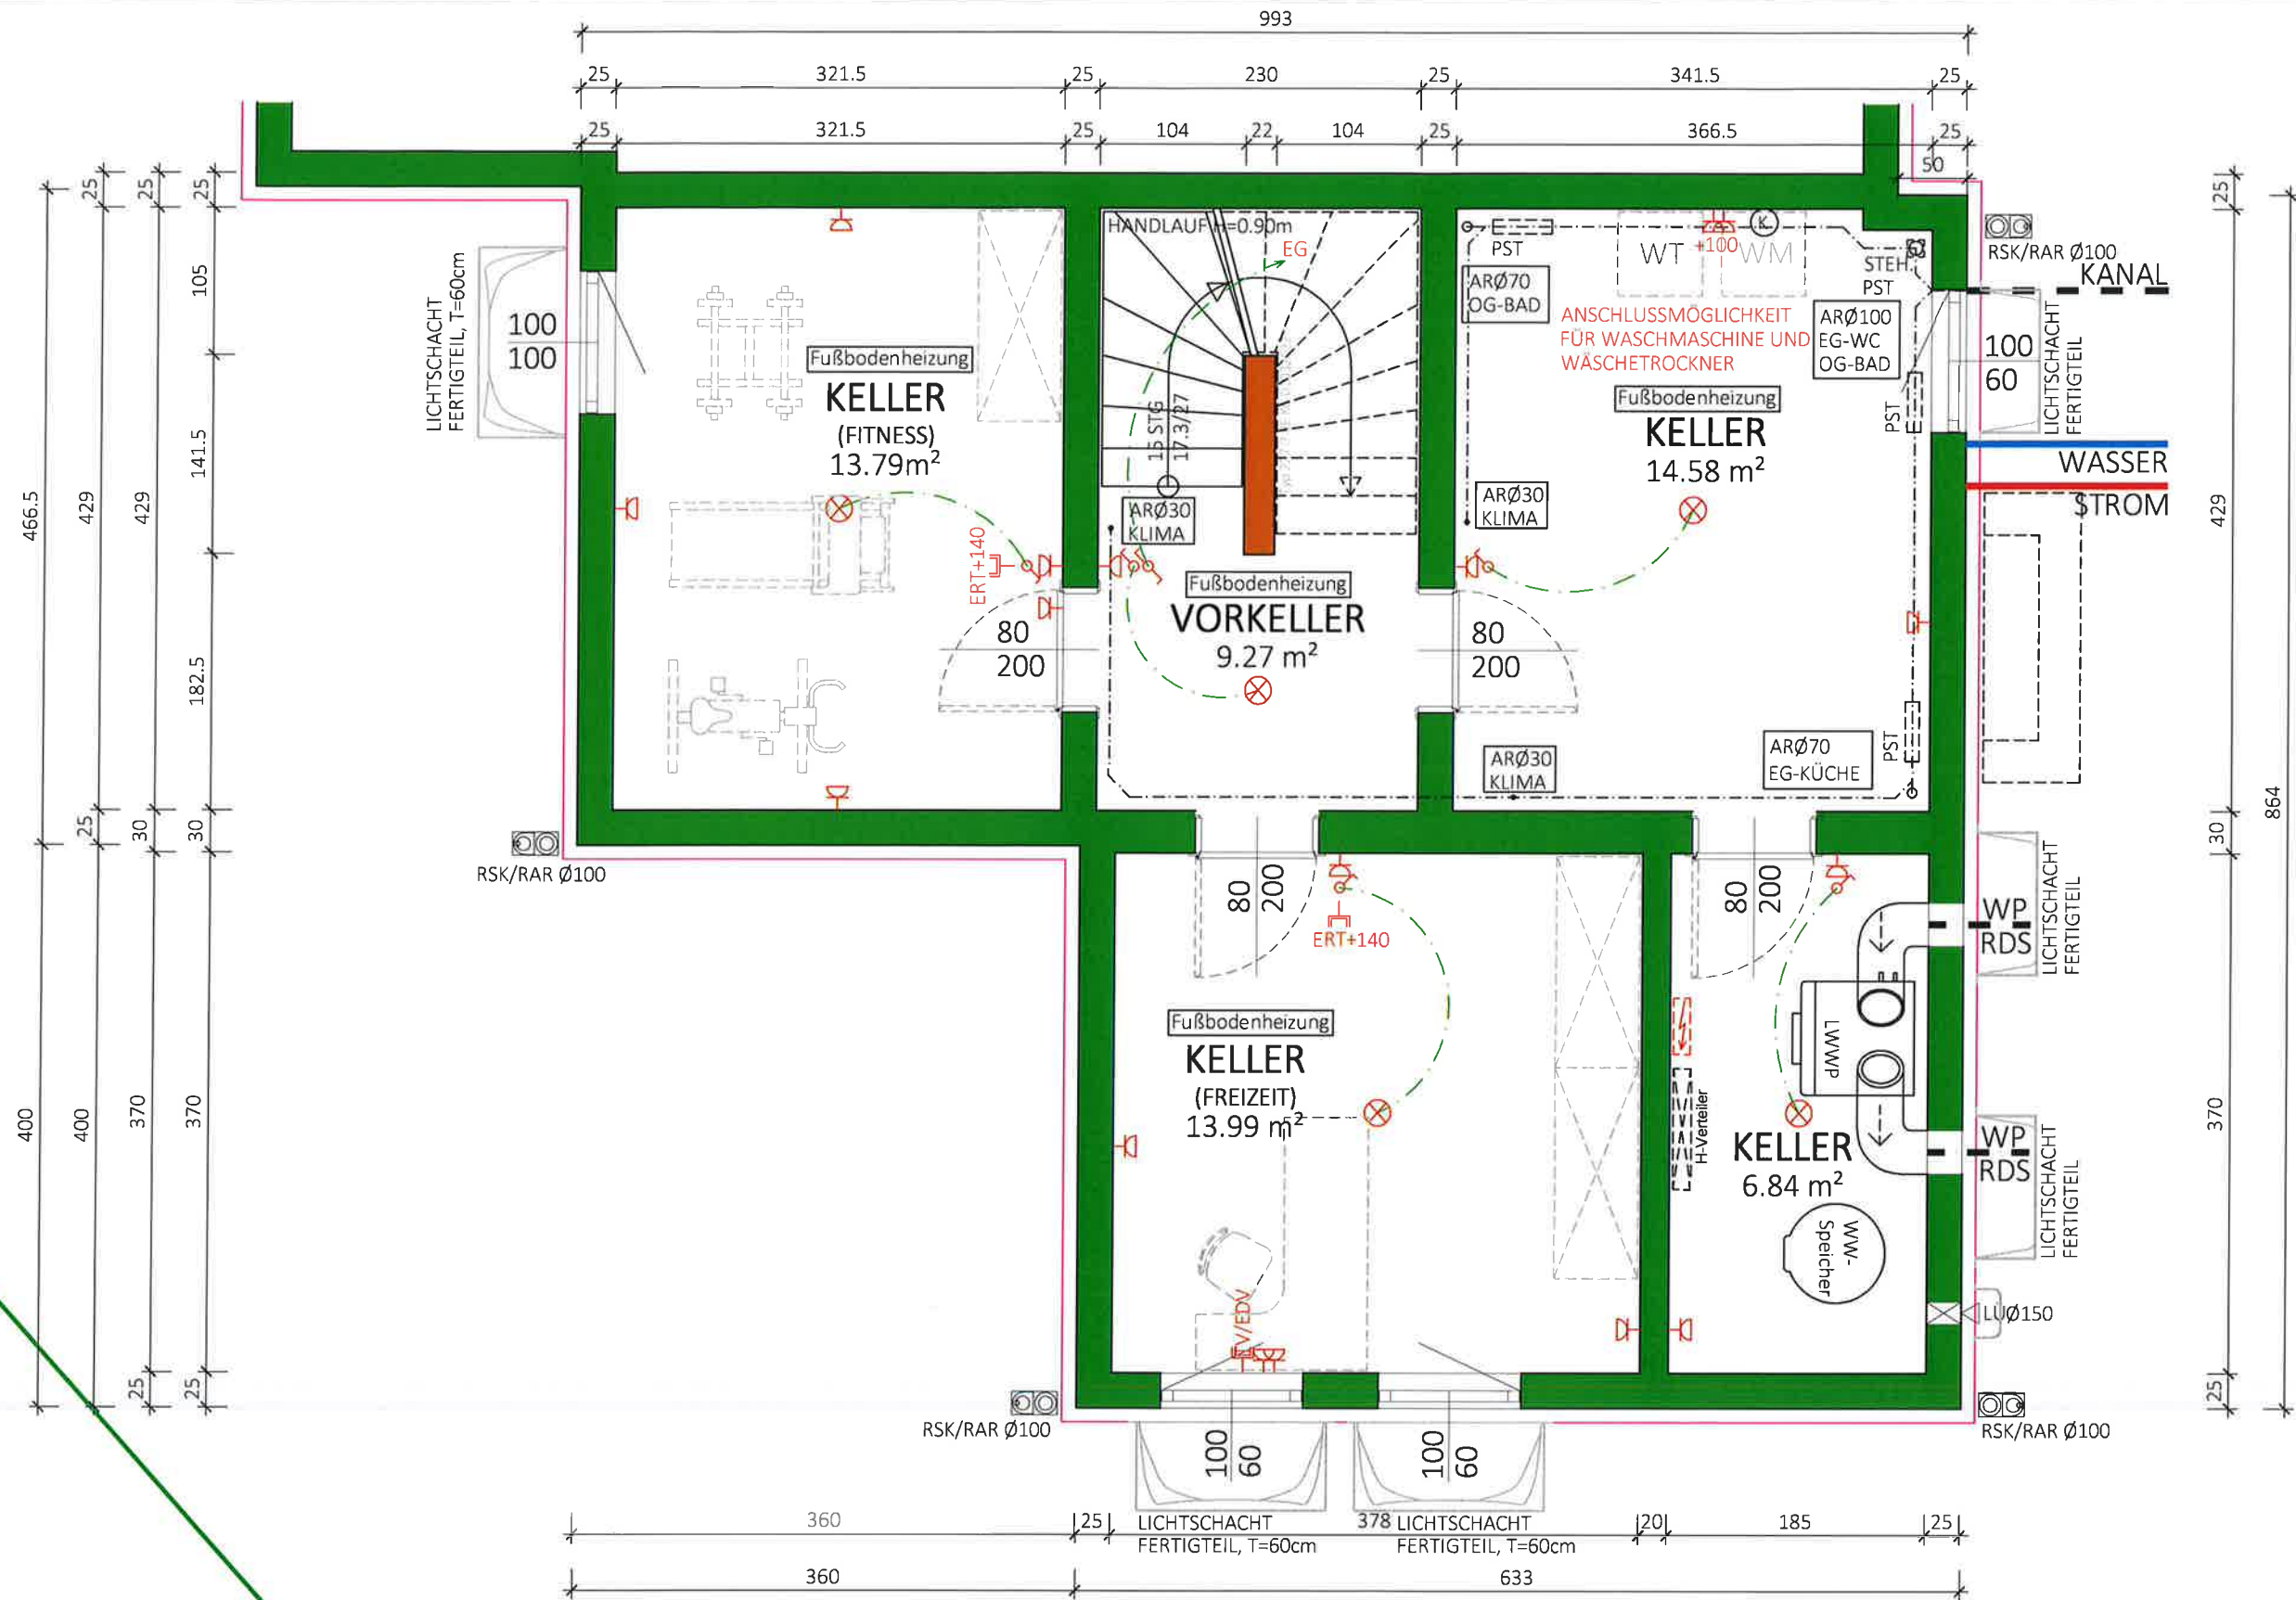


NF:
58.47 m²
BGF:
71.63 m²

Typ:SONDER	
KELLER	
M = 1:50	VORABZUG
Gez: GT	Technische Änderungen vorbehalten
Pfad: P:\ PROJEKTE -ACA\22-019 WINZERGASSE 7\GEBÄUDEMODULE\SB-PLÄNE\TOP 2	Datum: 04.07.2022
Plantitel: 22-019-00-SB-KG-TOP2-WINZERGASSE 7.DWG	Änderung: 29.08.2023/HE-Änd Technikraum:02.10.23/HE-Spindelwand weg.
	Freigabe: 03.10.23 KLM



Glorit
Bausysteme
GmbH
A-2301 Gross Enzersdorf
Gloritstraße 2
T: +43 2249 / 7090
W: glorit.at

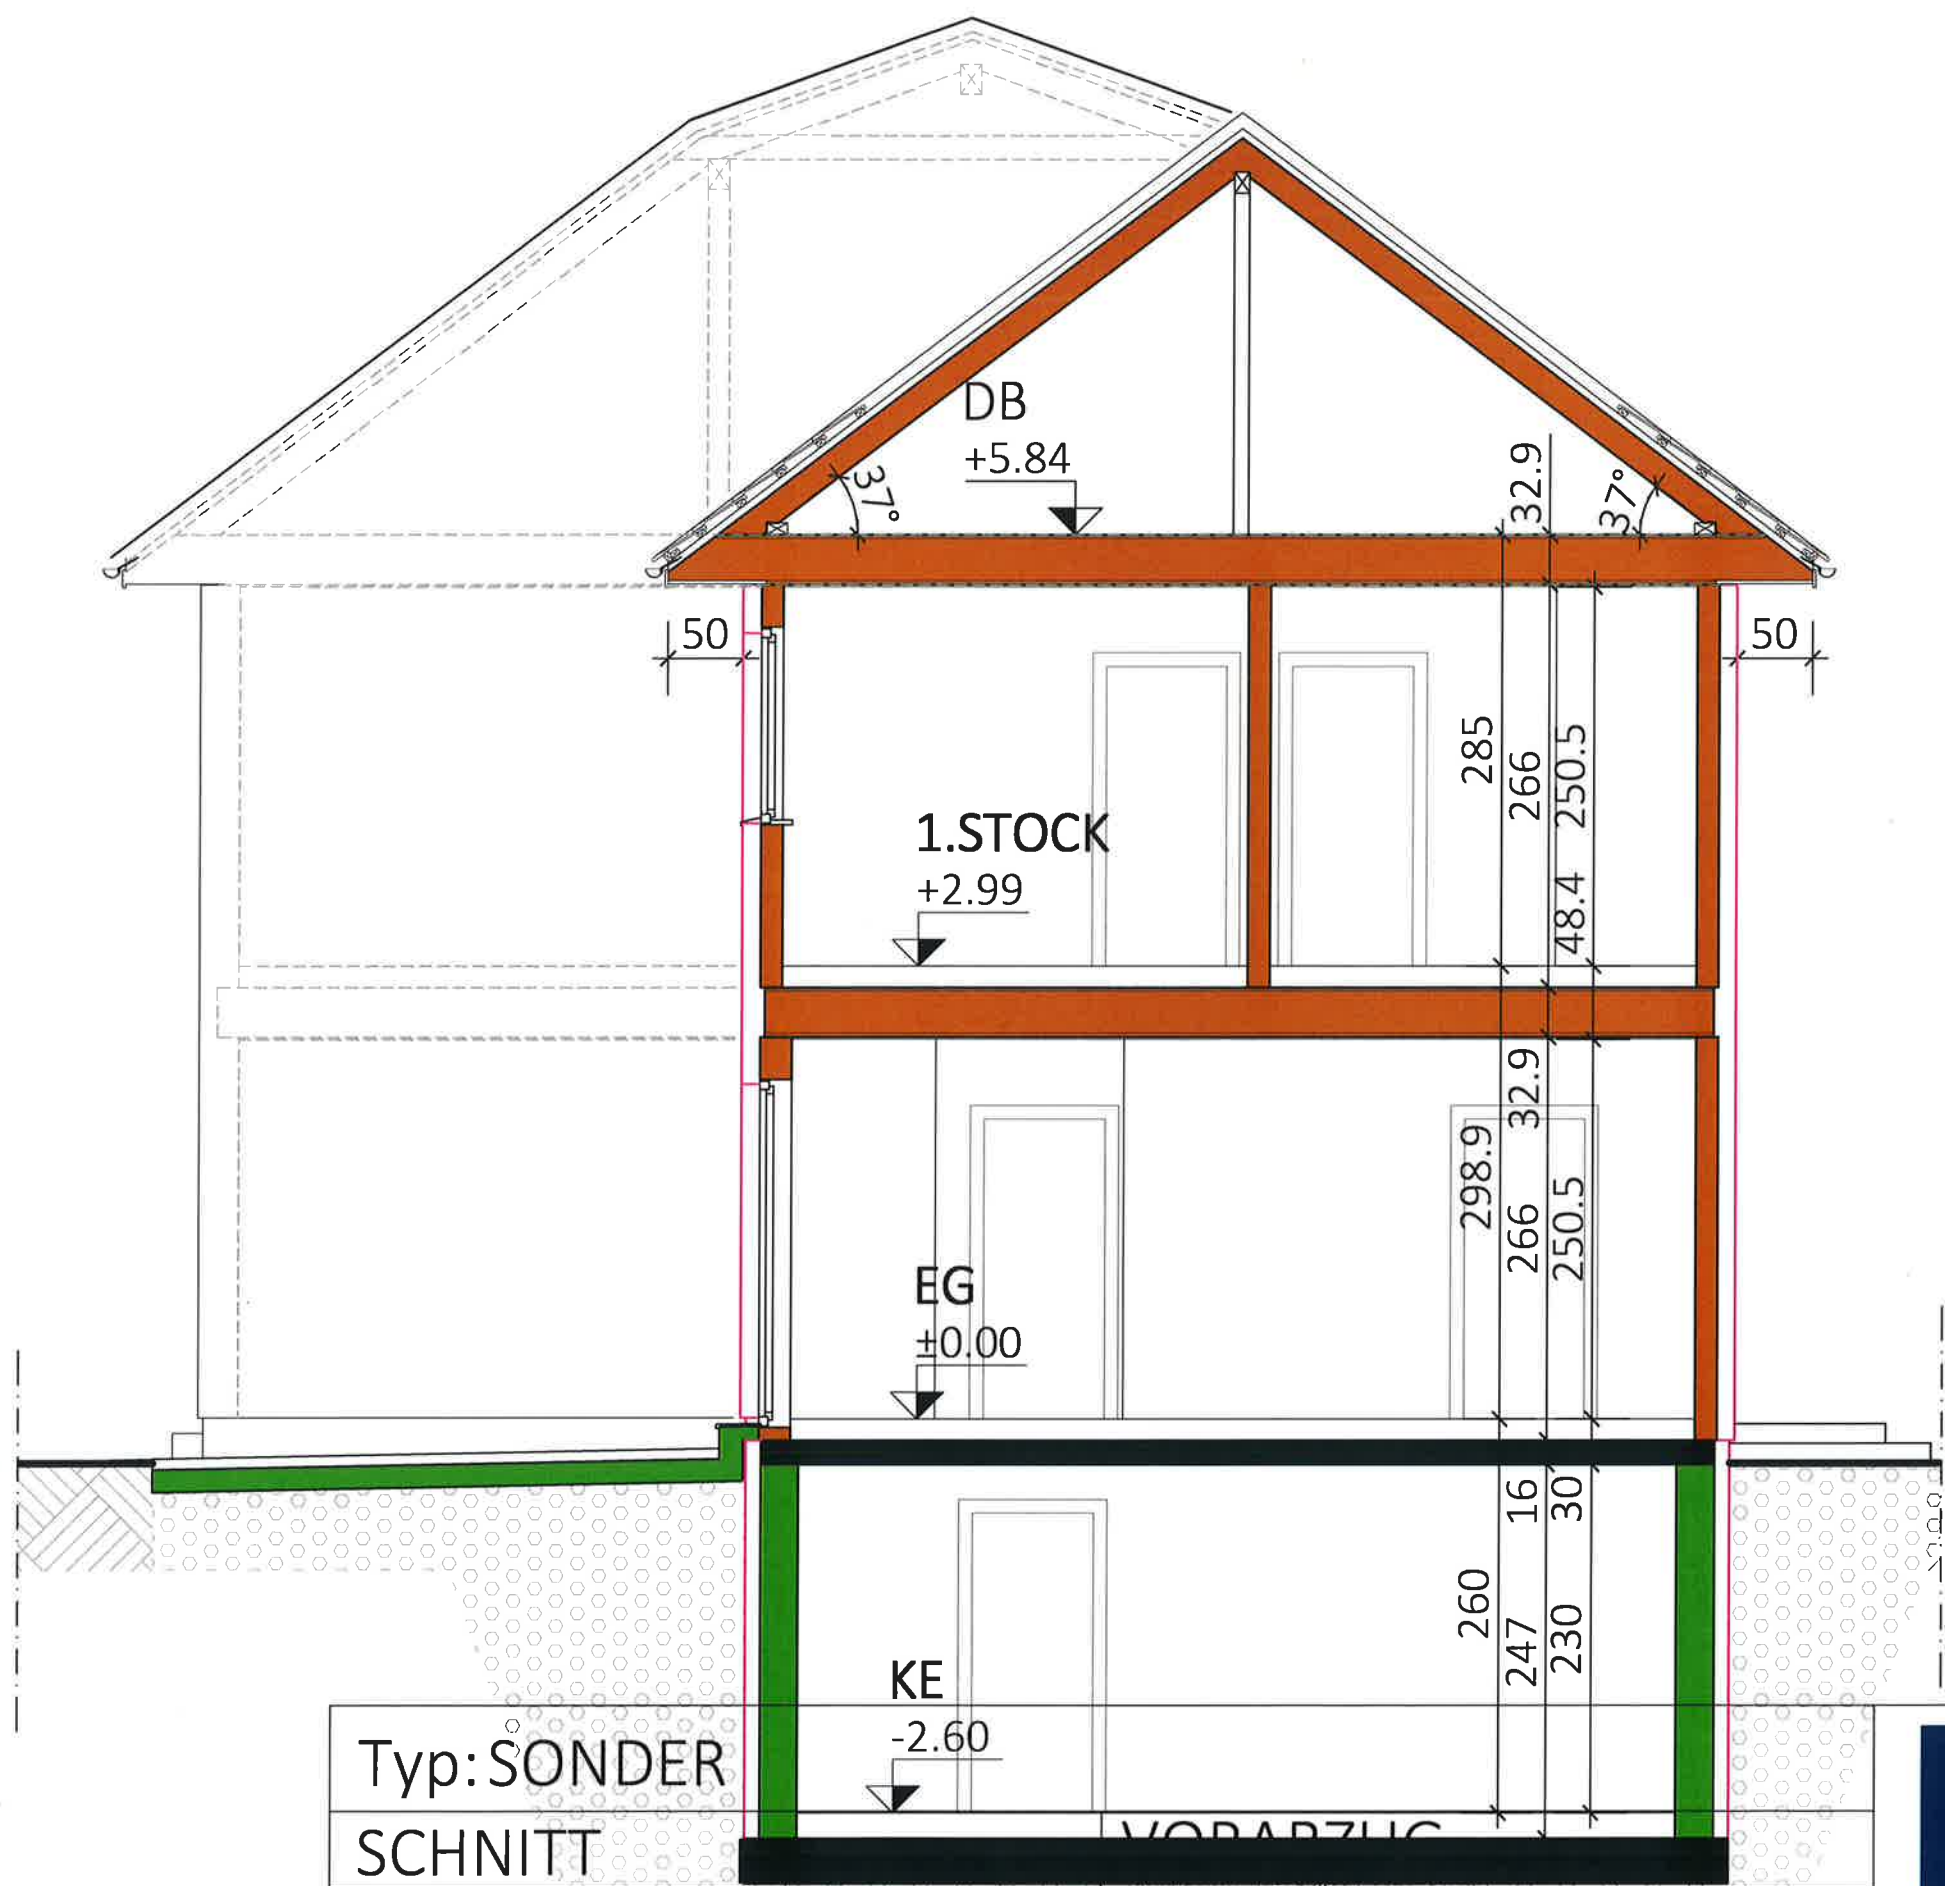


Typ: SONDER SCHNITT	
M = 1:50	Datum: 05.07.2022
Gez: GT	Anderung: 26.04.2023 And.Dachneigung 20 Grad/HE; 19.12.23 Fenster/SF
Pfad: P:\ PROJEKTE -ACA\22-019 WINZERGASSE 7\GEBÄUDEMODULE\SB-PLANE\TOP 2	Freigabe: 16.7.24 MLL
Plantitel: 22-019-04-SB-SCHNITT-TOP2-WINZERGASSE 7.DWG	




Glorit
Bausysteme
GmbH
A-2301 Gross Enzersdorf
Gloritstraße 2
T: +43 2249 / 7090
W: glorit.at




SÜDWEST ANSICHT
TOP 1-2

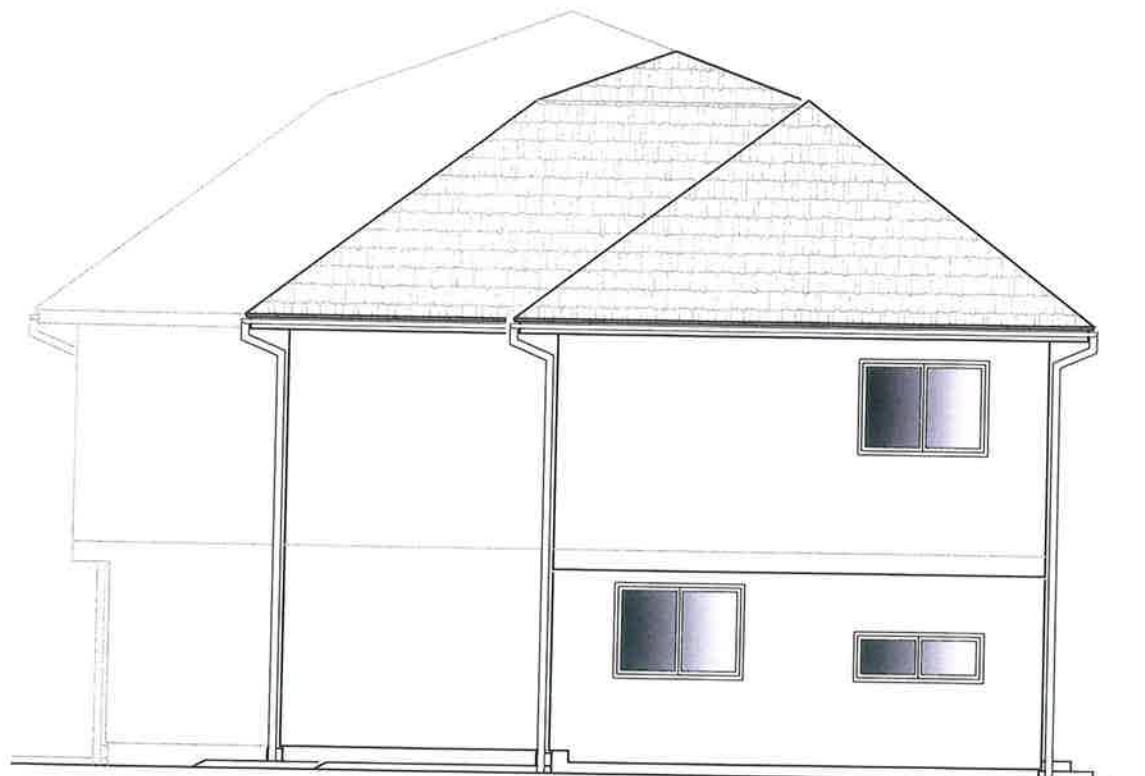

SÜDOST ANSICHT
TOP 2

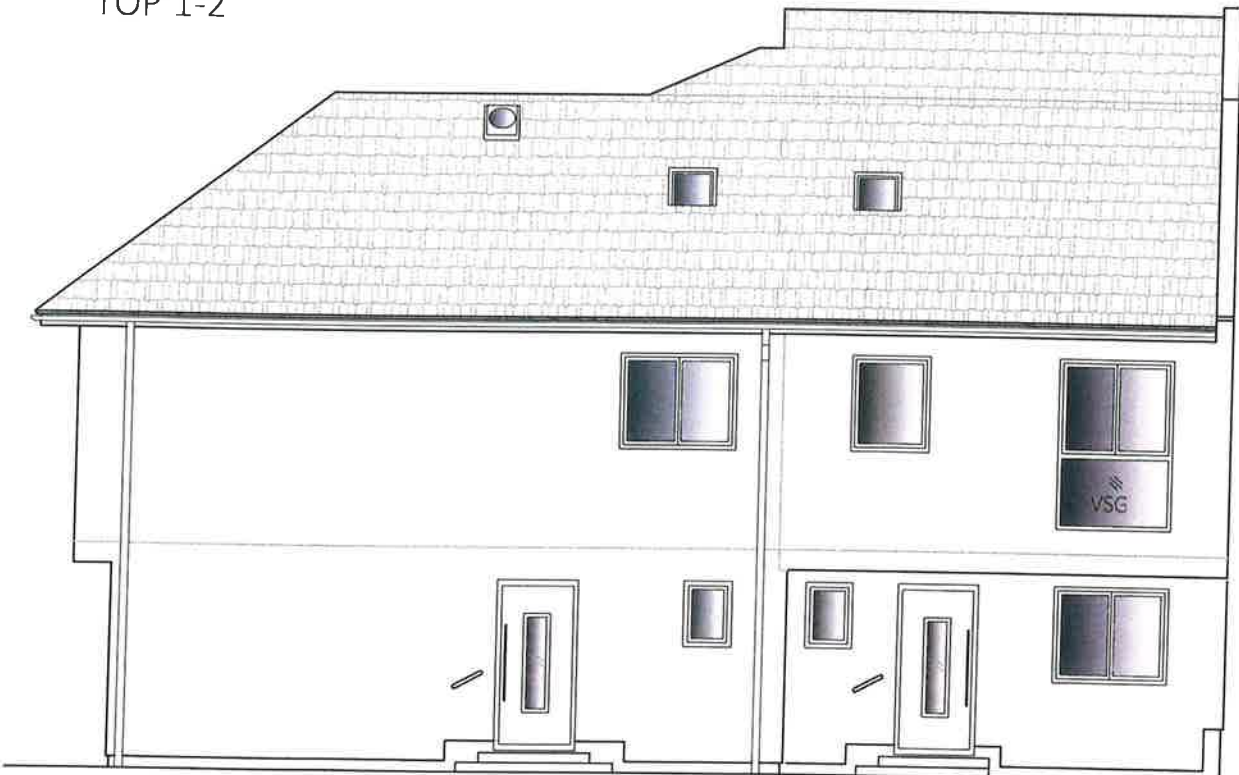

NORDOST ANSICHT
TOP 2-1

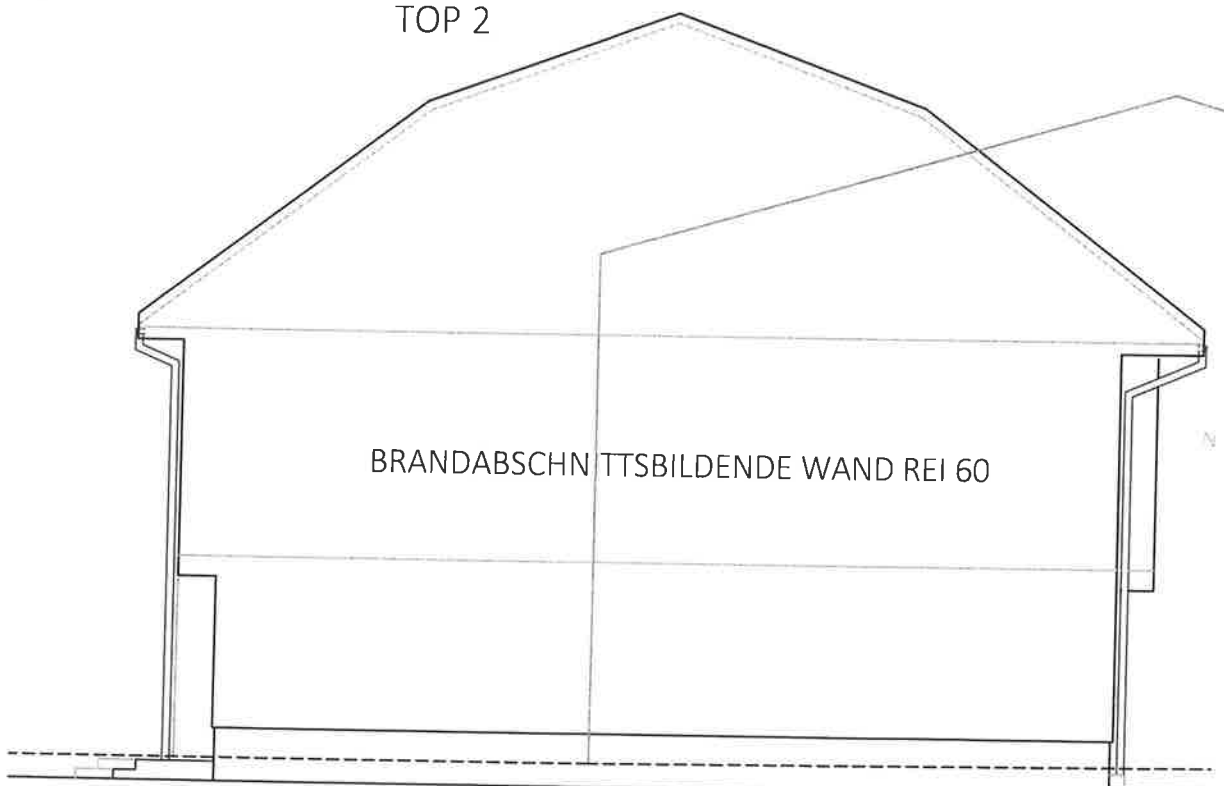

NORDWEST ANSICHT
TOP 1

Typ: SONDER
ANSICHTEN

VORABZUG

M = 1:100
Gez: GT
Pfad: P:\PROJEKTE -ACA\22-019 WINZERGASSE 7\GEBÄUDEMODULE\SB-PLÄNE\TOP 2
Plantitel: 22-019-05-SB-ANSICHT-TOP1+2-WINZERGASSE 7.DWG

Technische Änderungen vorbehalten
Datum: 16.05.2022
Änderung: 23.08.2023/HE-Änd.Fenster Haus 2; 18.12.23 Fenster Haus 1+2/SF;
01.07.2024 Tageslichtspots + Dachausstieg eingefügt/DM;
Freigabe: 02.07.2024 / K. 4.7.24 MK



Glorit
Bausysteme
GmbH
A-2301 Gross Enzersdorf
Gloritstraße 2
T: +43 2249 / 7090
W: glorit.at