


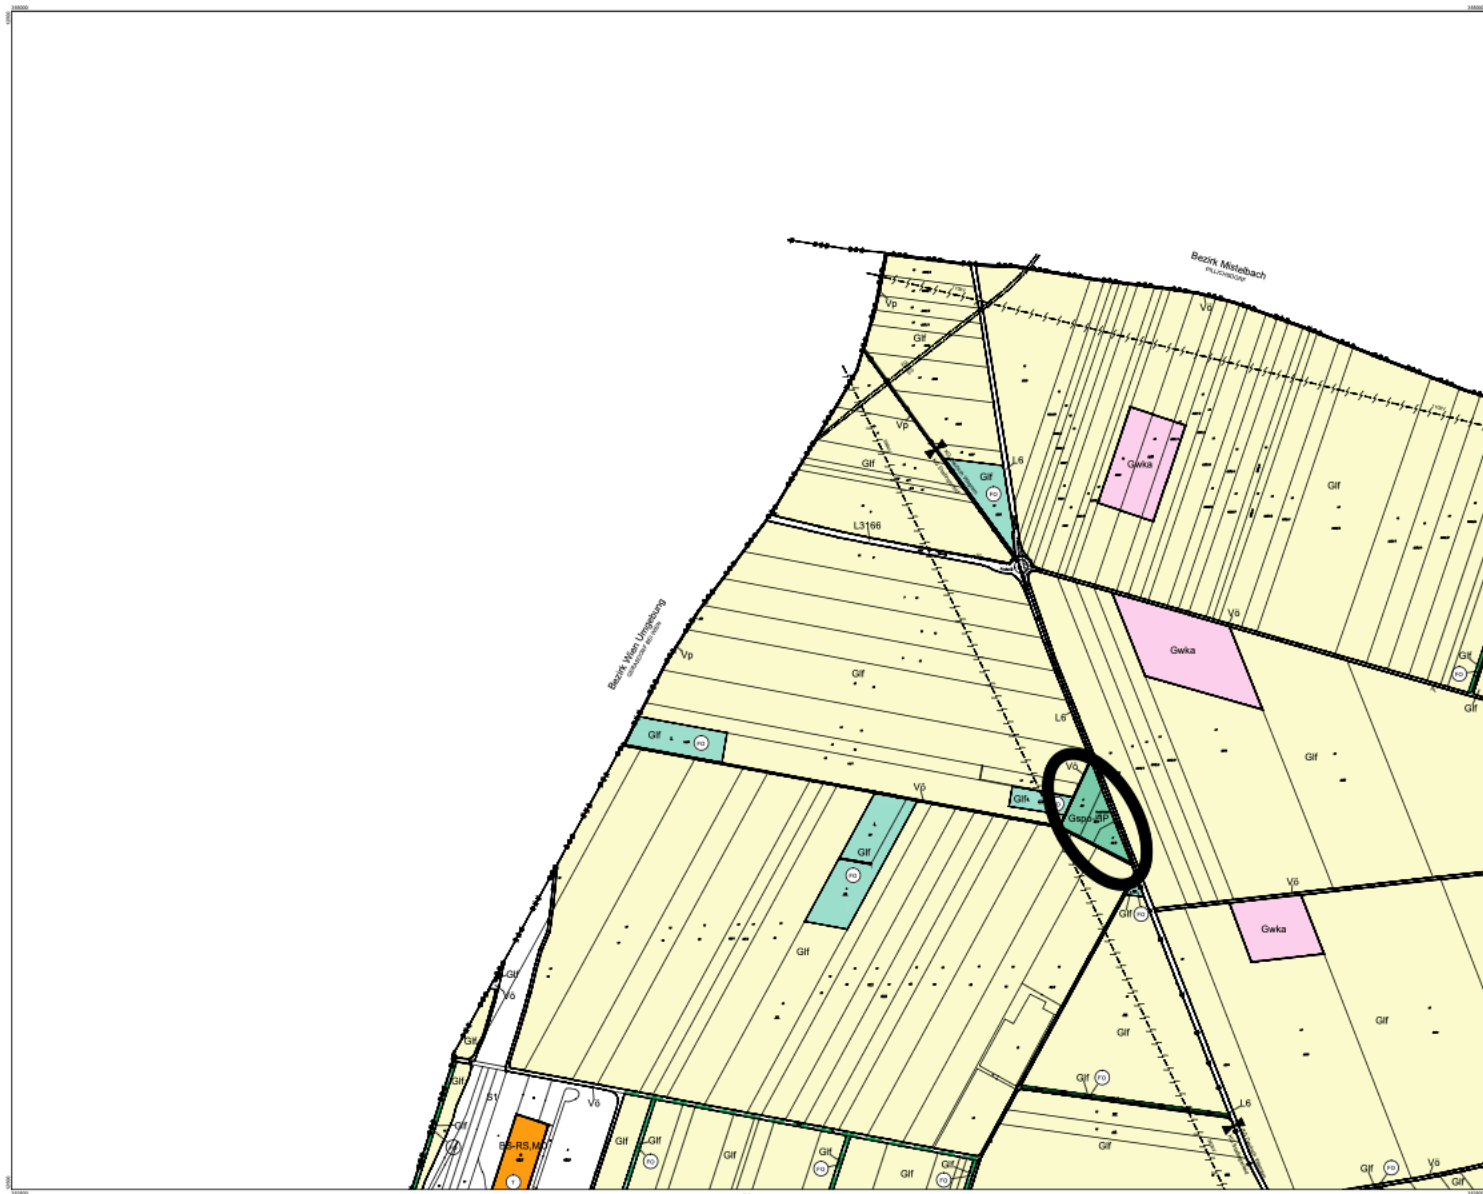

Verwendete Abkürzungen (alphabetisch):

BG ..	Baugesetz
EAB ..	Emissionsarmer Betrieb - Emissionsverfahren wie im BG
ES ..	Emissionschutz
FF ..	Fahrerfahr
FR ..	Fuß- und Radweg
FZT ..	Freizeit- und Tierpark
GAST ..	Einschränkung der Nutzung auf Gasten

GHM...	Gymnasium	MO...	Möbel
IG	Hausarbeit	MS	Maschule
MC	Hundeschießplatz	MUS	Musium
IG	Immisionsschutz	+PR	Park & Ride-Anlage
IG...	Kadettengewerbe	PC	Planzieren, Pflanzen, Planof
RI	Kirche	PP	Platzplatz
IGG	Kindergarten	PPL	Pfennschlagger
MS	Neue Mittelschule	PZ	Pölzer

RS ..	Raststätte
RTS ..	Reisegast
SC ..	Schule
SPZ ..	Schließplatz
STA ..	Station
TE ..	Tennis, -platz
VS ..	Volksschule


A horizontal number line with arrows at both ends. It has tick marks at 300 and 400. A point is marked with a dot between 300 and 400, at the halfway point (350).

500 m

ÖRTLICHES RAUMORDNUNGSPROGRAMM FLÄCHENWIDMUNGSPLAN

3. ÄNDERUNG - ENTWURF

PLANBLATTÜBERSICHT:

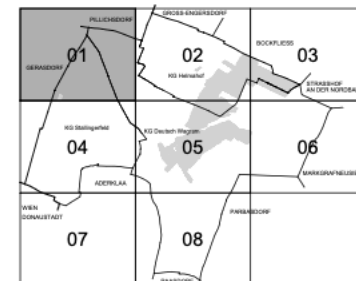

MASSSTAB: 1 : 5.000

PLANBLATT: 01

STAND: 30. September 2016

GZ: G15056 / F3 / 16

BÜRO DR. PAULA
Raumplanung, Raumordnung und
Landschaftsplanung ZT-GmbH
A - 1030 Wien, Egelbergg. 4/4, OG T 01-718-48 95 F 125
dr.paula@tiscali.at www.dr.paula.at www.paula.at

ÖFFENTLICHE AUFLAGE VON - BIS

ERLASSEN DURCH
VERORDNUNG DES GEMEINDERATES

GENEHMIGT DURCH
DAS AMT DER NÖ LANDESREGIERUNG

KUNDGEMACHT VON - BIS

BEARBEITUNG:
Dr. Stephanie Pally
TECHNISCHE BEARBEITUNG:
Ing. Franz Michael Spreitzer

PLANGRUNDLAGE:
Erstellt auf:
Digitale Katastralskizze (DKM) 11.2010
© BGV, Land NO
Dargestellt mit:
Digitale Katastralskizze (DKM) 11.2010
© BGV, Land NO

Legende siehe Planblatt 07

