


Re Rollläden elektrisch: Kästen und Führungsschienen Anthrazit, Behang Silber

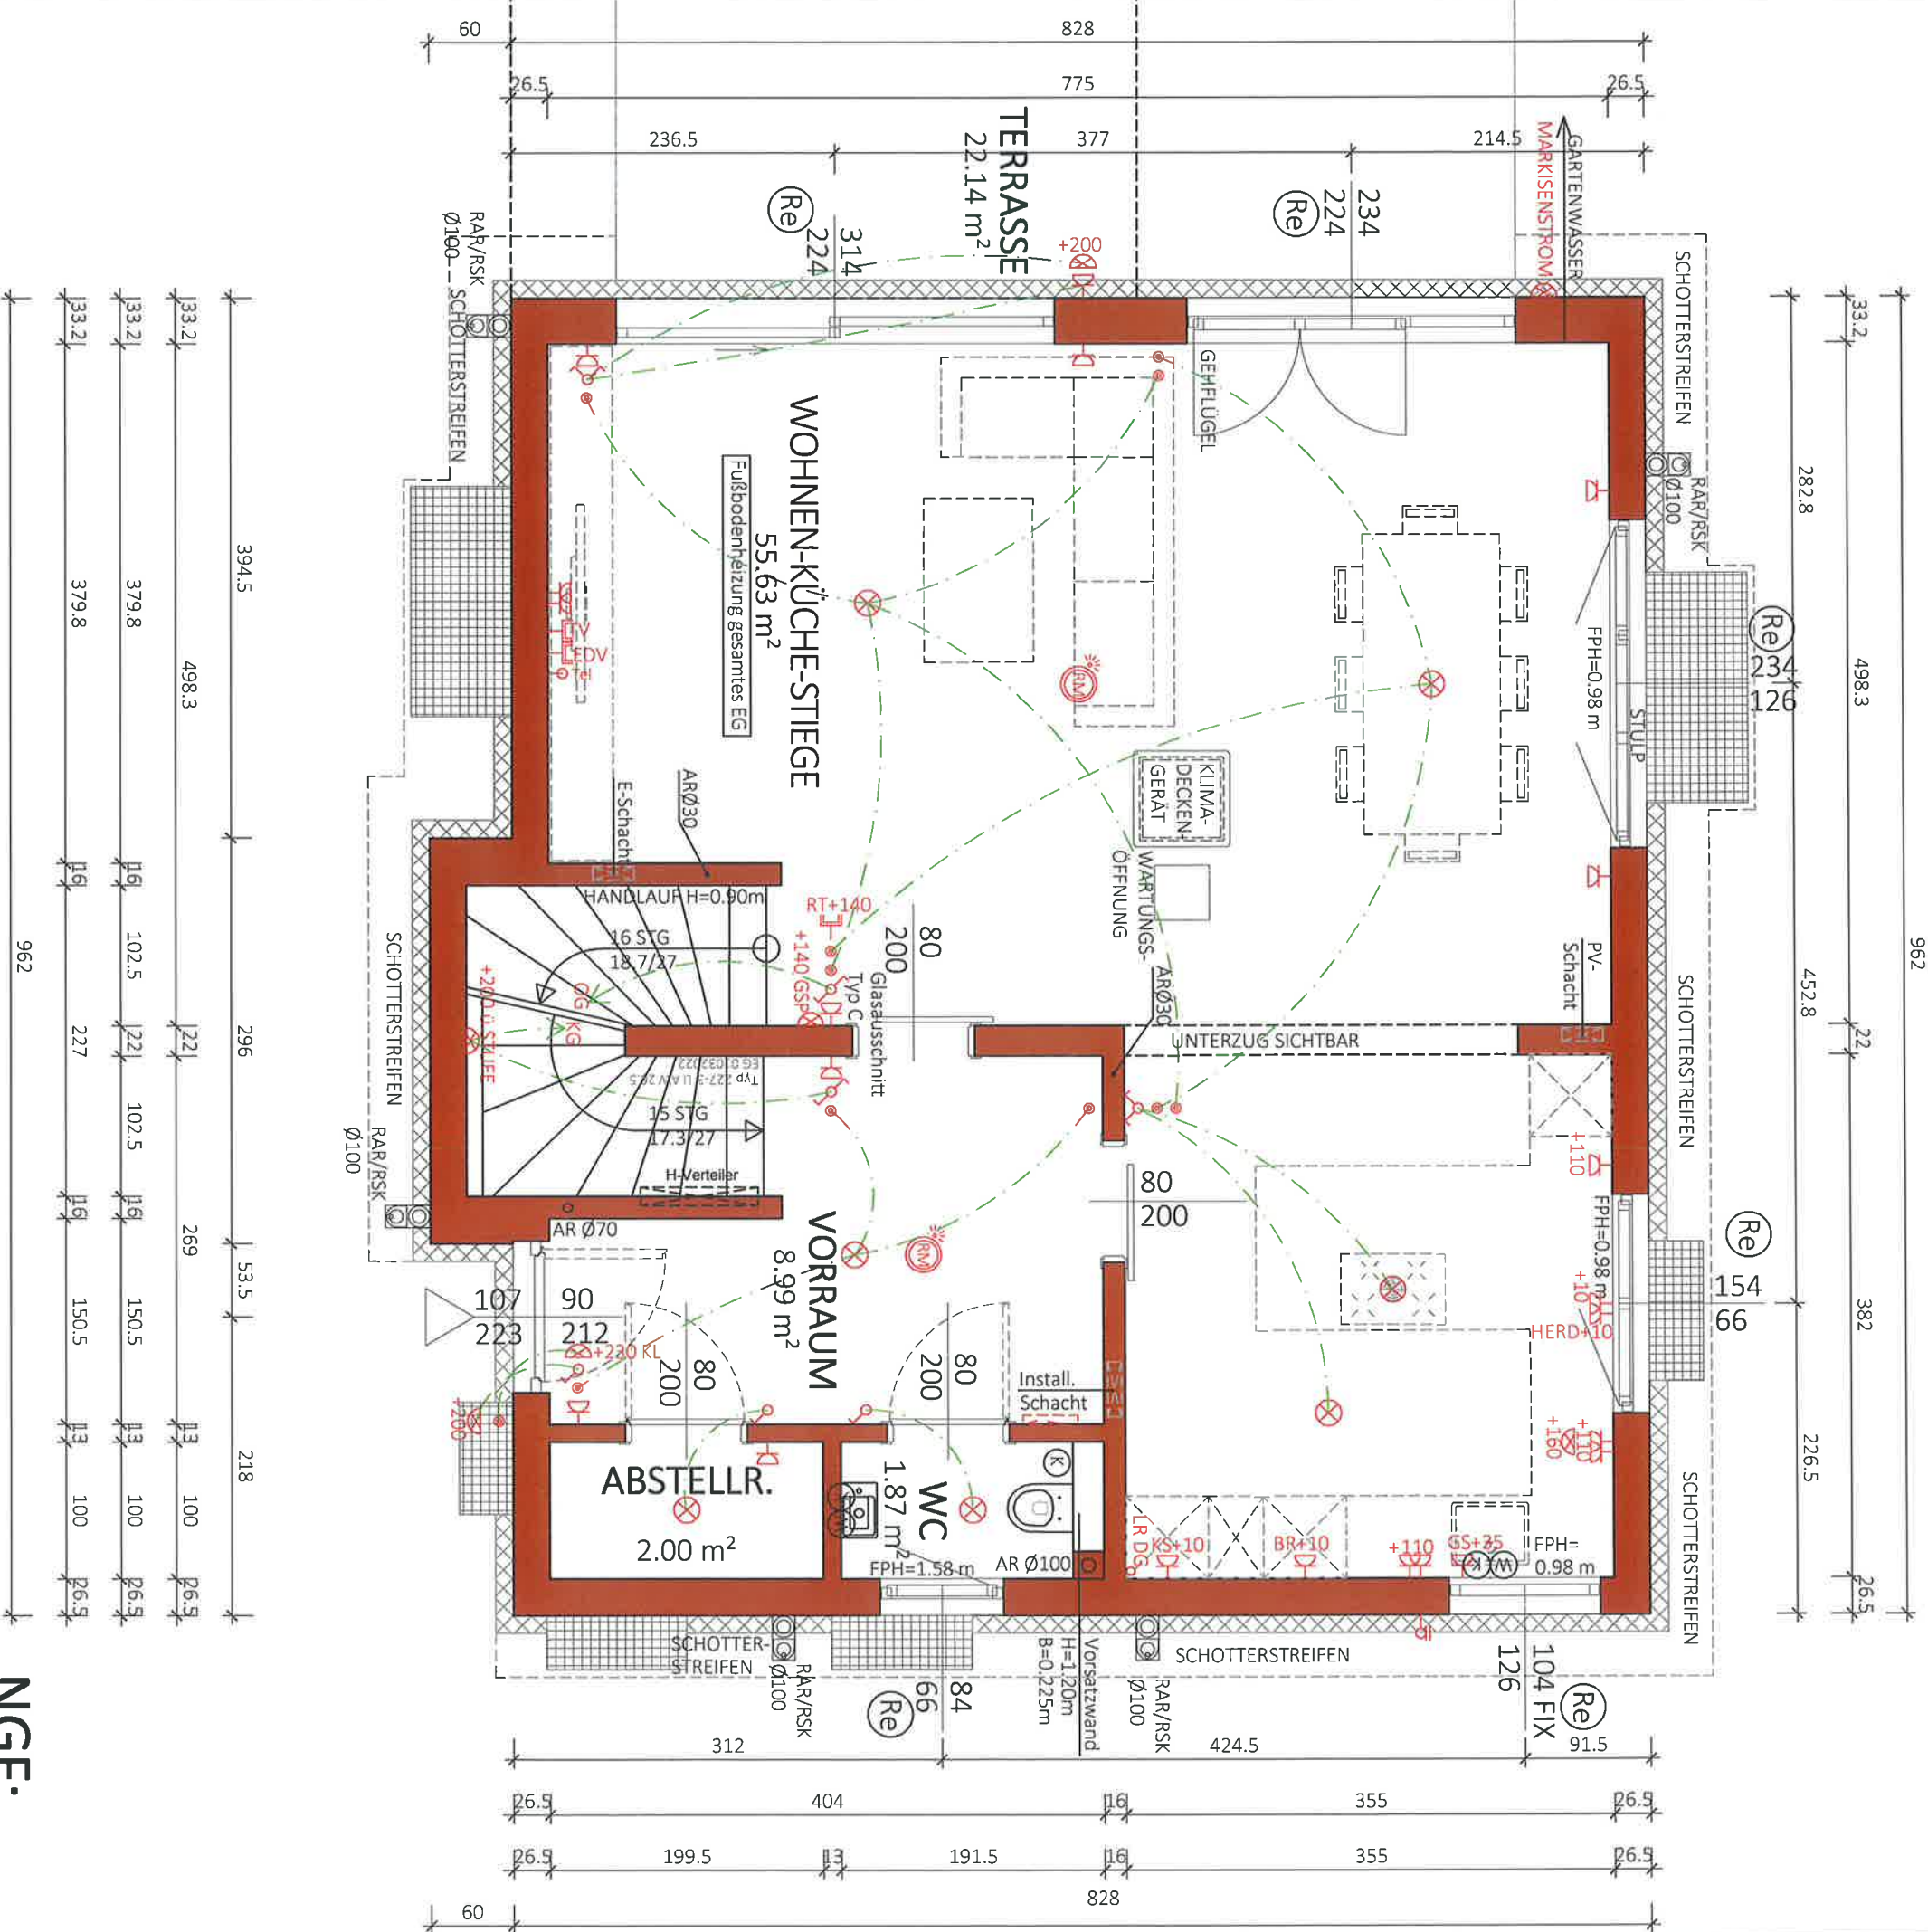

NGF: 68.49 m²
WNF: 63.77 m²

Typ: SONDER

ERDGESCHOSS



VORABZUG

M = 1:50	Gez: TW	Proj: P\ PROJEKTE -ACA\22-031 GINKGOWEG 1\GEBÄUDEMODULES\B-PLÄNE\TOP 1	Plantitel: 22-031-01-SB-Eg-TOP1-GINKGOWEG 1.DWG
Datum: 24.11.2022		Änderung: 00.00.2021	
Freigabe: 25.01.23 <i>MLL</i> <i>06.01.23</i> <i>HL-1A</i>		Vorabzug	



Glorit Bausysteme GmbH
A-2301 Gross Enzersdorf
Gloritstraße 2
T: +43 2249 / 7090
W: glorit.at

Re Rollläden elektrisch: Kästen und Führungsschienen Anthrazit, Behang Silber

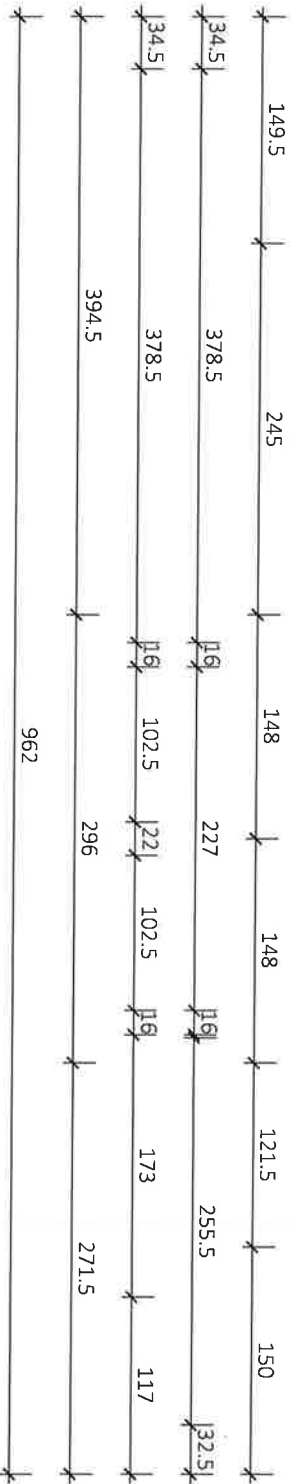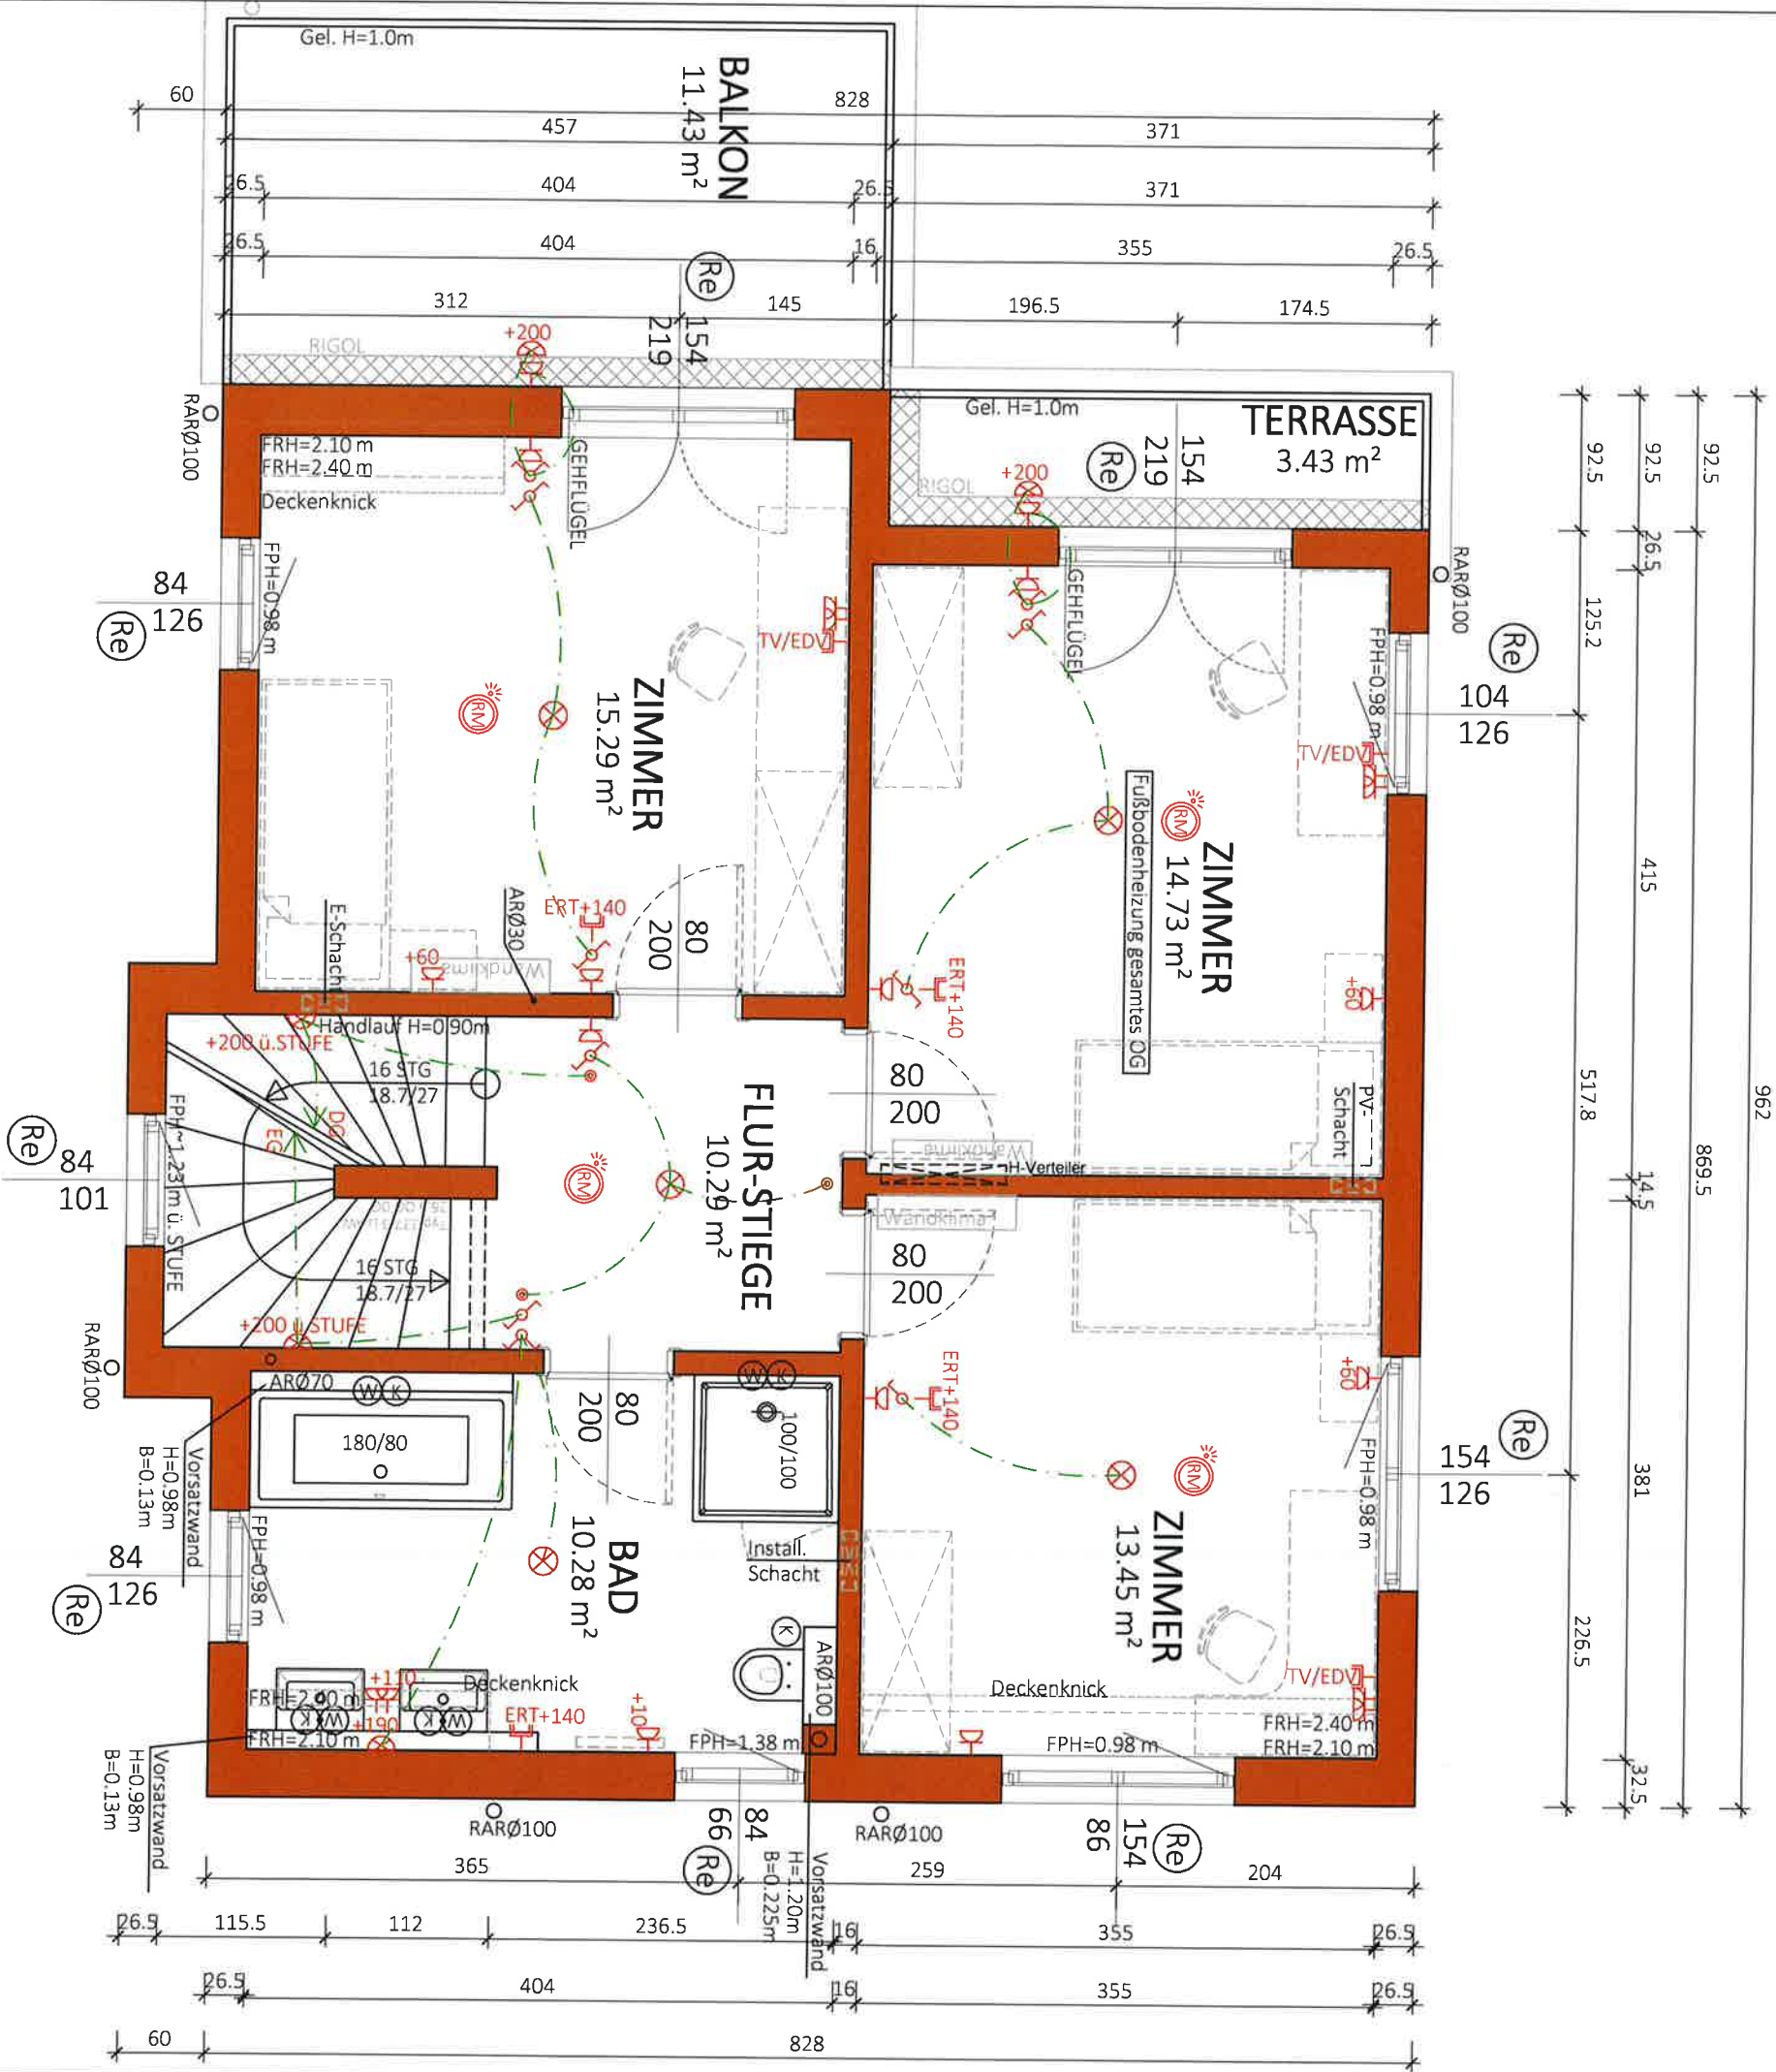

NGF: 64.04 m²
WNF: 59.53 m²

Typ: SONDER

1 STOCK




VORABZUG

M = 1:50
Gez: TW
Pfad: P:\PROJEKTE-ACA\22-031 GINKGOWEG 1\GEBÄUDEMODULE\8-PLÄNE\TOP 1
Plantitel: 22-031-02-SB-OG-TOP1-GINKGOWEG 1.DWG
Datum: 24.11.2022
Änderung: 20.04.2023 STIEGENHAUSENFESTER/KS: 12.09.23/TW Elektro
Freigabe: 13.09.23 KLL



Glorit Baustysteme GmbH
A-2301 Gross Enzersdorf
Gloritstraße 2
T: +43 2249 / 7090
W: glorit.at

(Re) Rollläden elektrisch: Kasten und Führungsschienen Anthrazit, Behang Silber

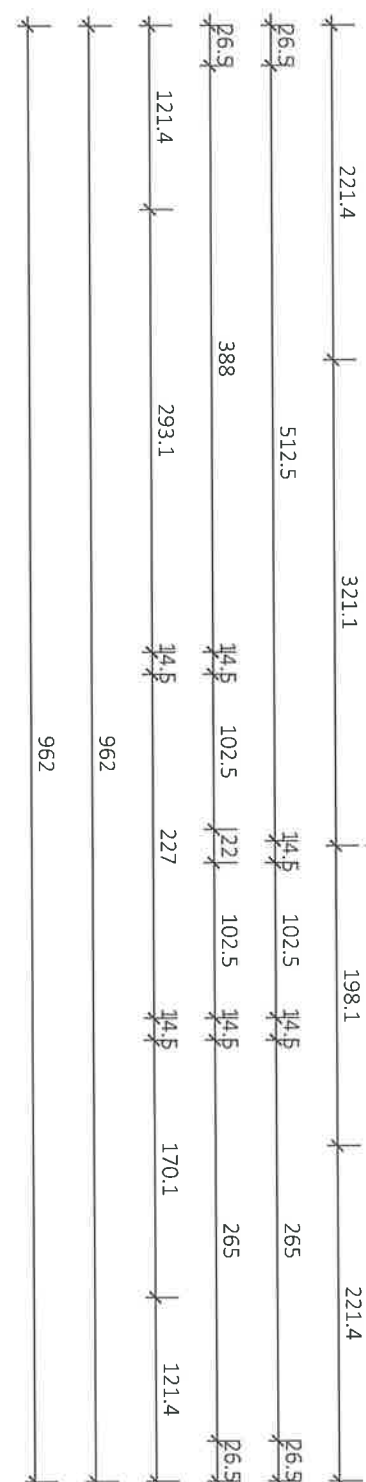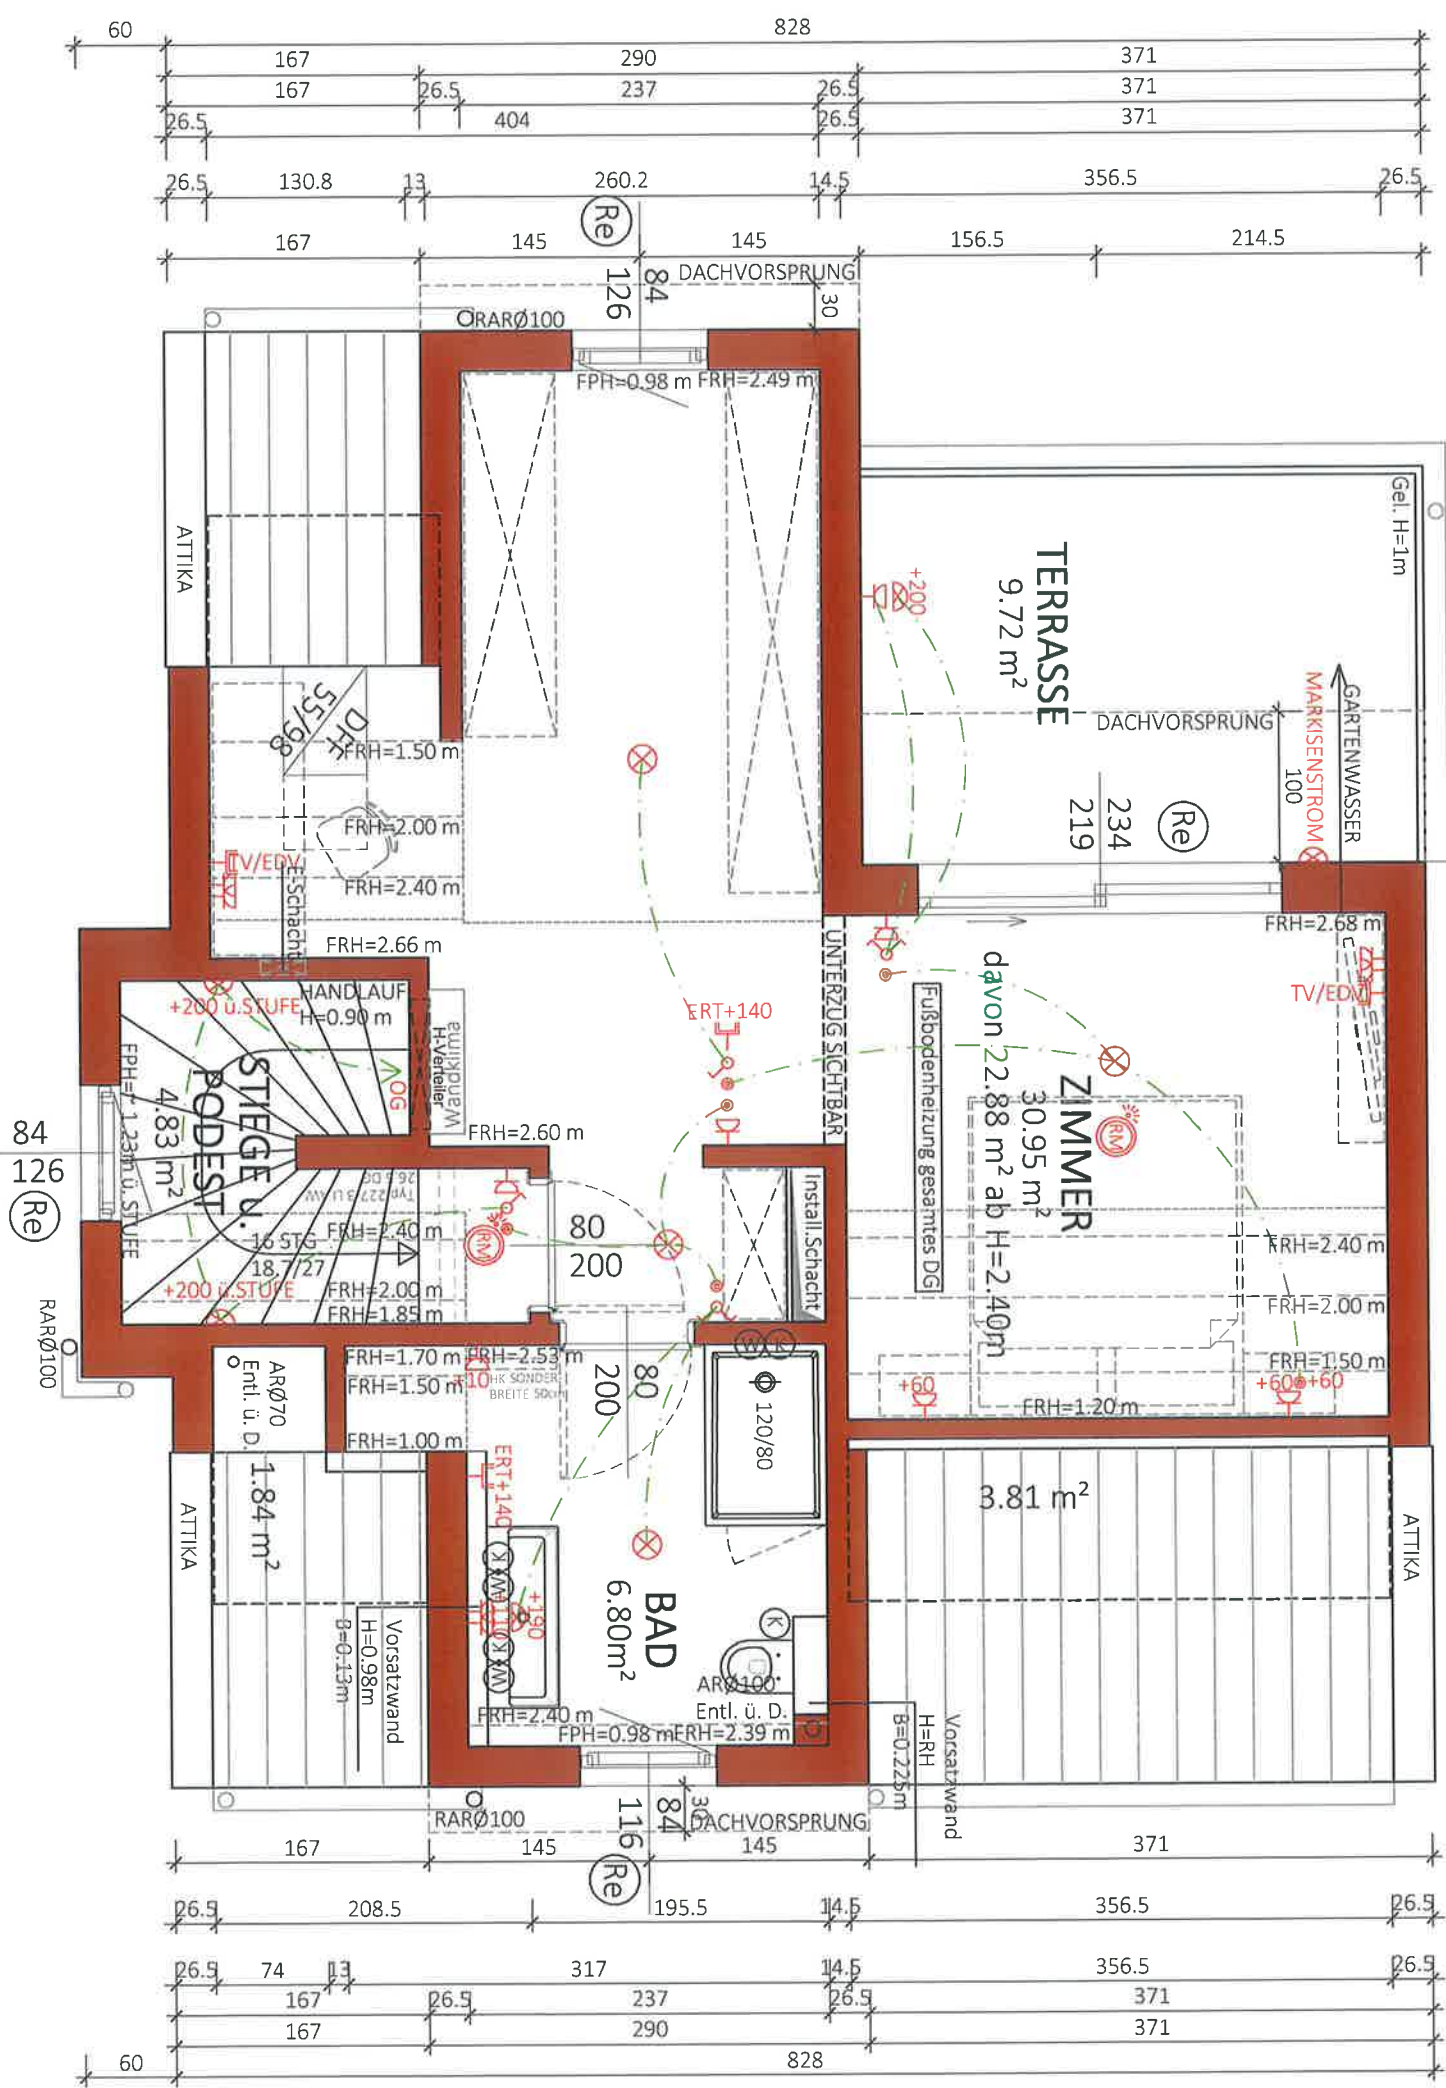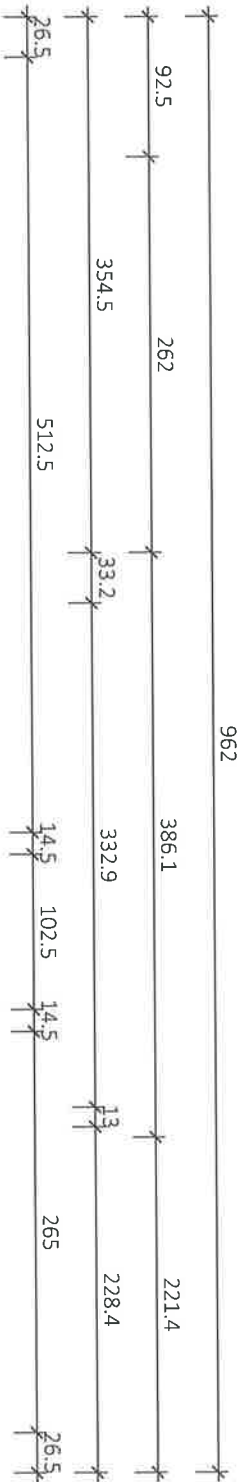

NGF: 42.66 m²
WNF: 38.44 m²

Typ: SONDER

DACHGESCHOSS

VORABZUG

Technische Änderungen vorbehalten


Datum: 24.11.2022

Änderung: 20.04.2023 STIEGENHAUFWENSTER, M² < 1,50m²/KS

Freigabe: 20.04.23 *HL HL*

Glorit
Bausysteme
GmbH

A-2301 Gross Enzersdorf
Gloritstraße 2
T: +43 2249 / 7090
W: glorit.at

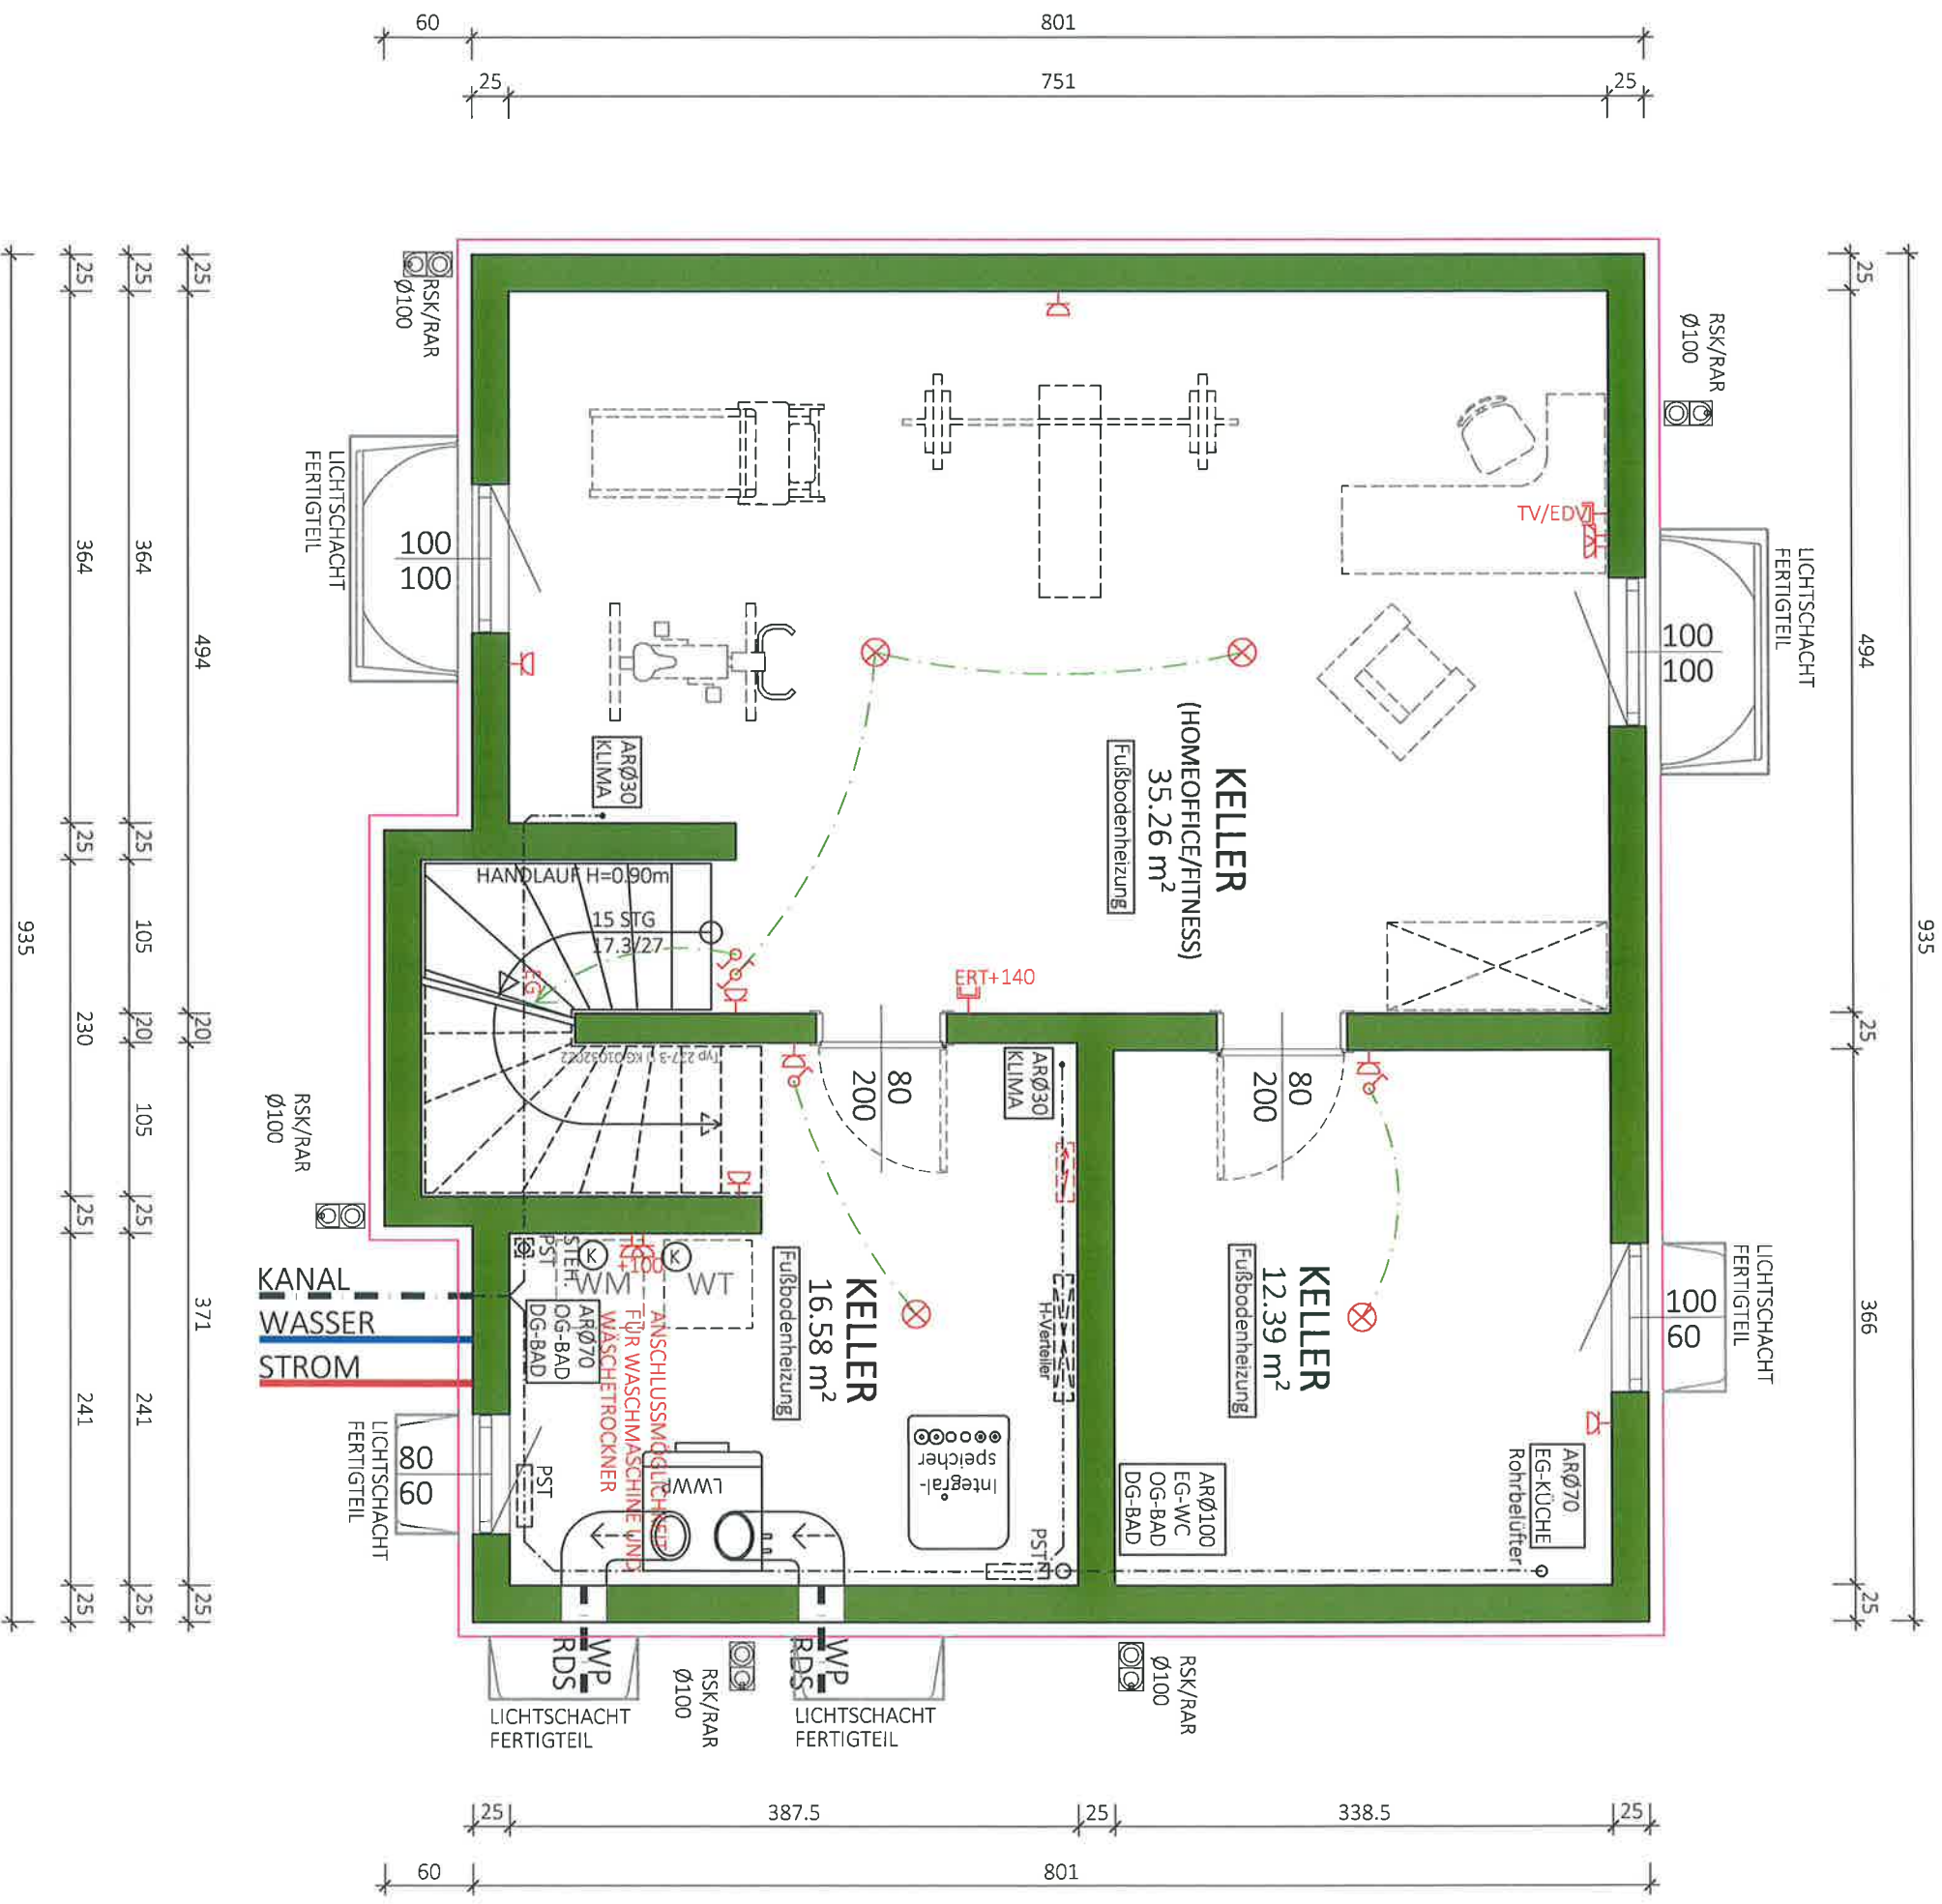

NE

64.23 m²

BGF:

76.51 m²

Typ: SONDER

KELLER

VORABZUG

Technische Änderungen vorbehalten

M = 1:50

Datum: 24.11.2022

Pfad: P:\PROJEKTE -ACA\22-031 GINKGOWEG\1\GEBÄUDEMODULE\SB-PLANE\TOP 1

Plantitel: 22-031-00-SB-KG-TOP1-GINKGOWEG 1.DWG

Freigabe: 25.07.23


Vorabzug



Glorit
Bausysteme
GmbH

A-2301 Gross Enzersdorf
Gloritstraße 2

T: +43 2249 / 7090
W: glorit.at

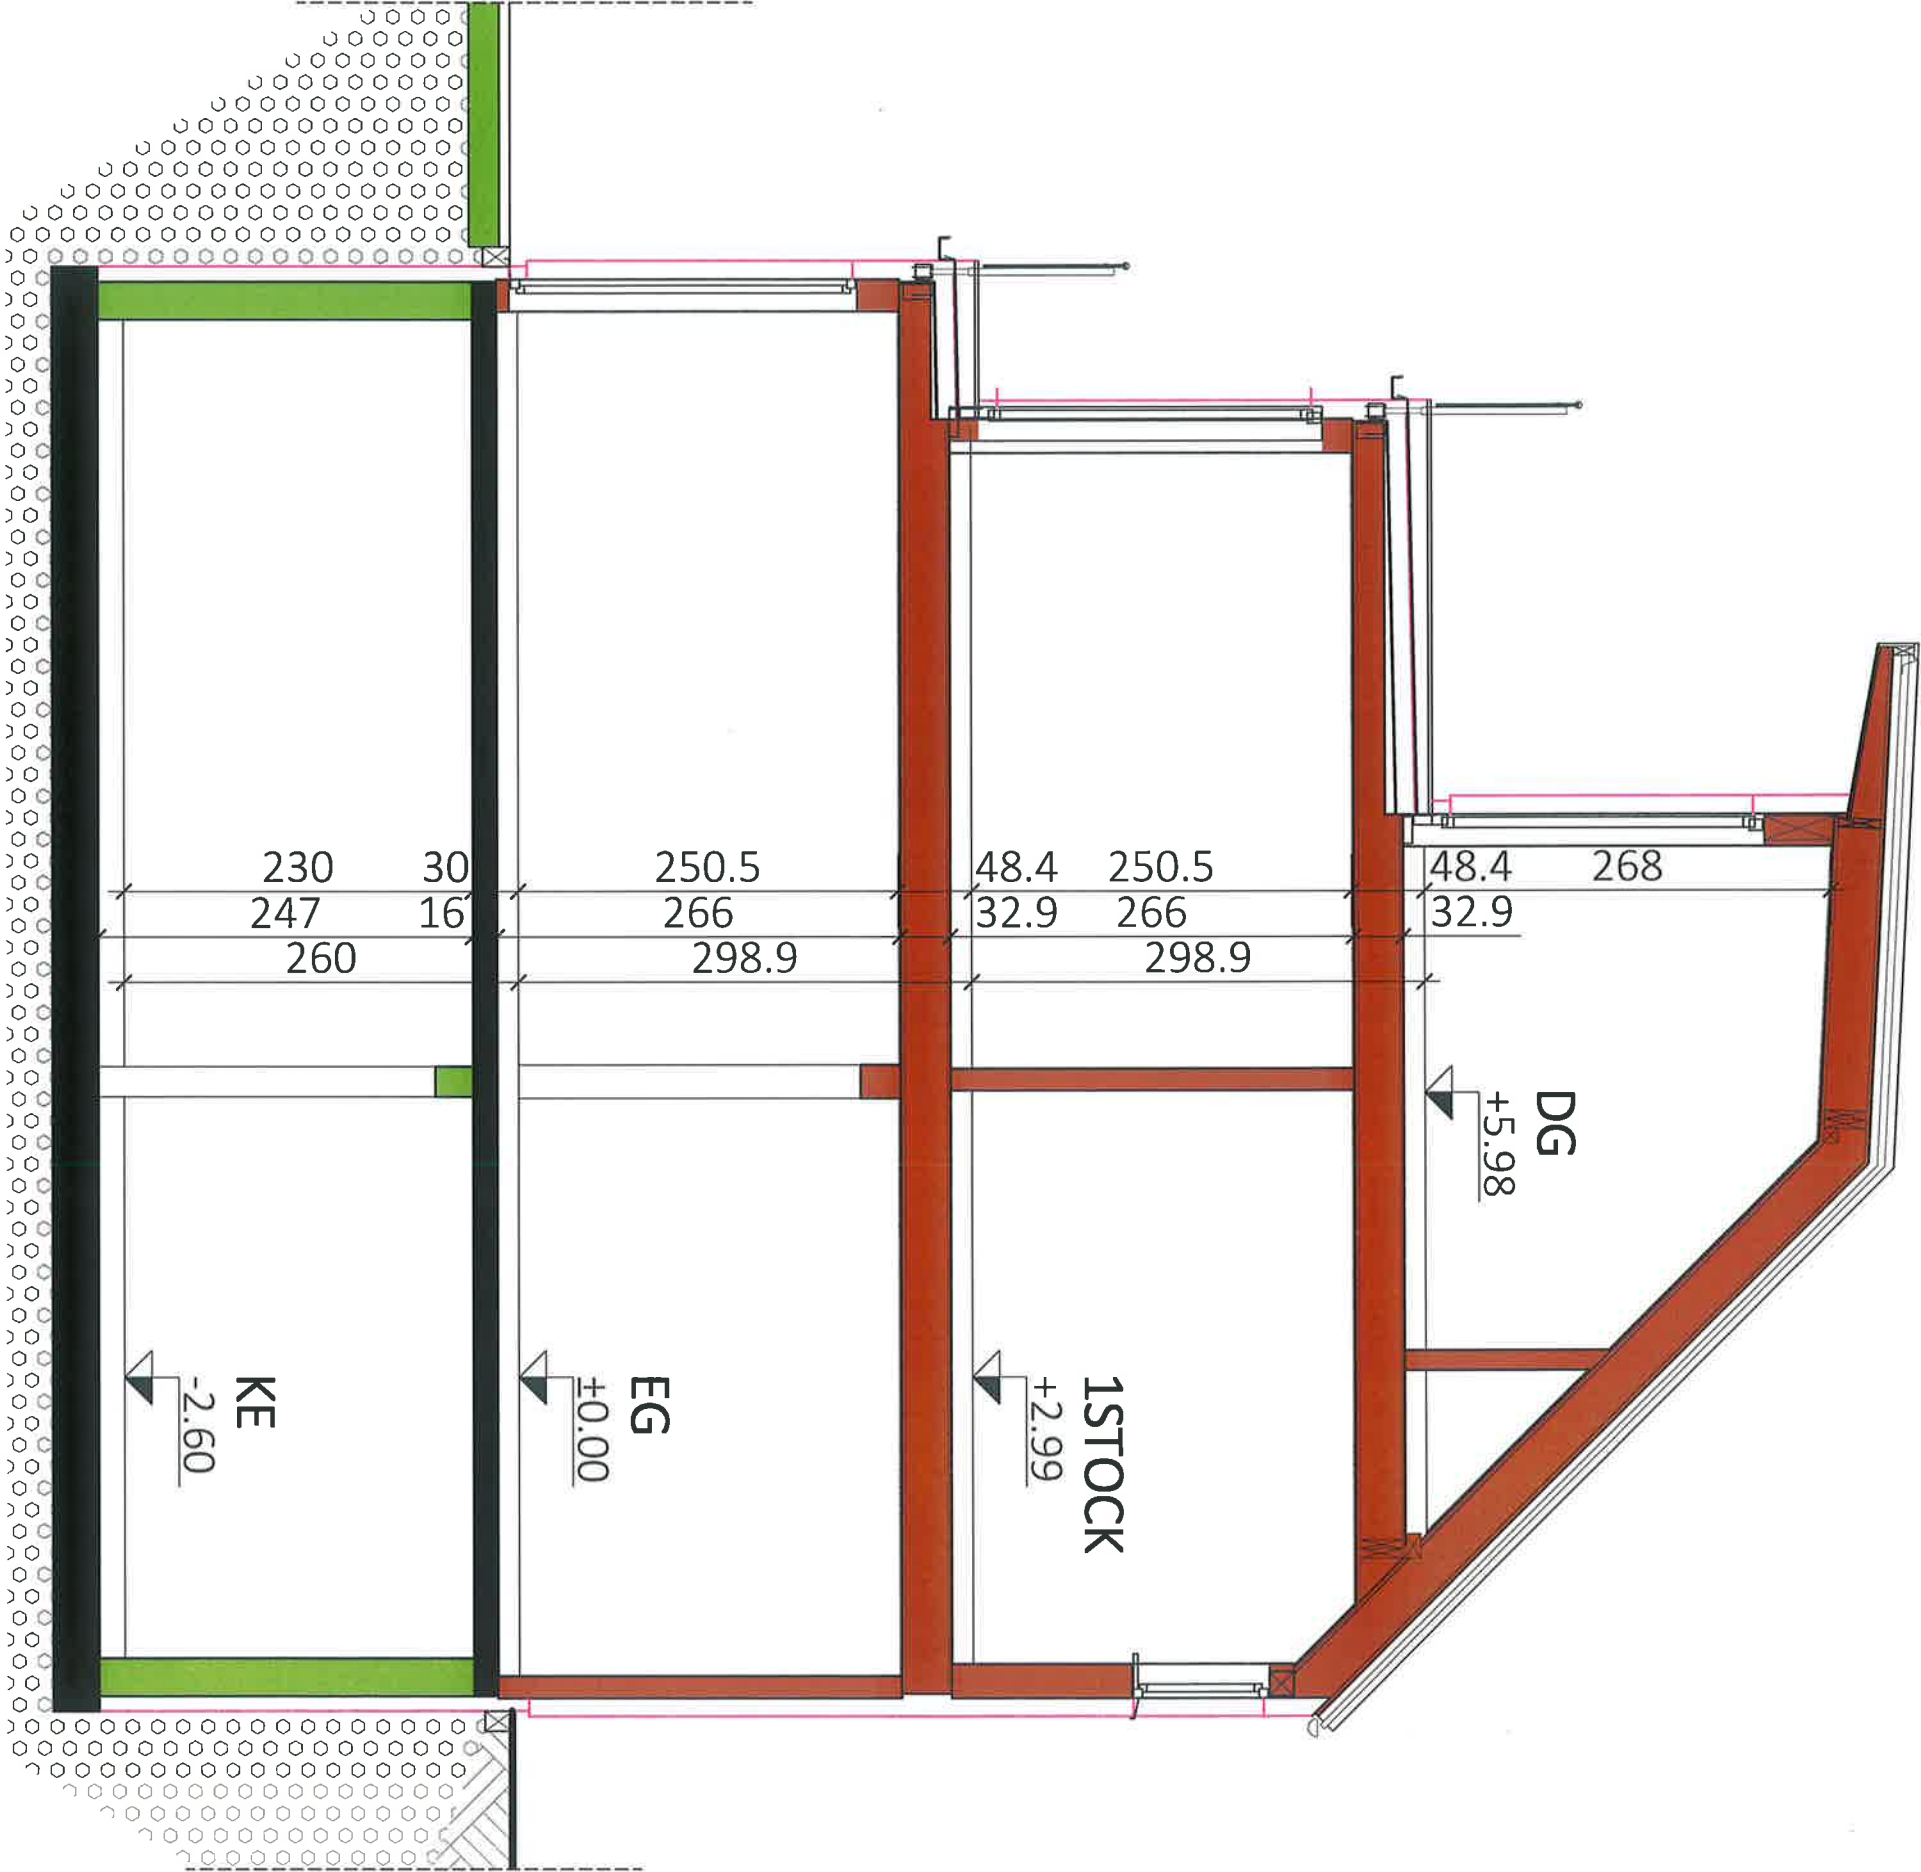

Typ: SONDER

SCHNITT

VORABZUG

Technische Änderungen vorbehalten

M = 1:50

Datum: 28.11.2022

Gez: TW

Änderung: 00.00.2021

Pfad: P:\ PROJEKTE -ACA\22-031 GINKGOWEG 1\GEBÄUDEMODULE\SB-PLÄNE\TOP 1

Plantitel: 22-031-04-SB-SCHNITT-TOP1-GINKGOWEG 1.DWG

Freigabe:

25.04.23

MEH

01.02.2023

17.1


Vorabzug




Glorit
Bausysteme
GmbH

A-2301 Gross Enzersdorf
Gloritstraße 2


T: +43 2249 / 7090
W: glorit.at

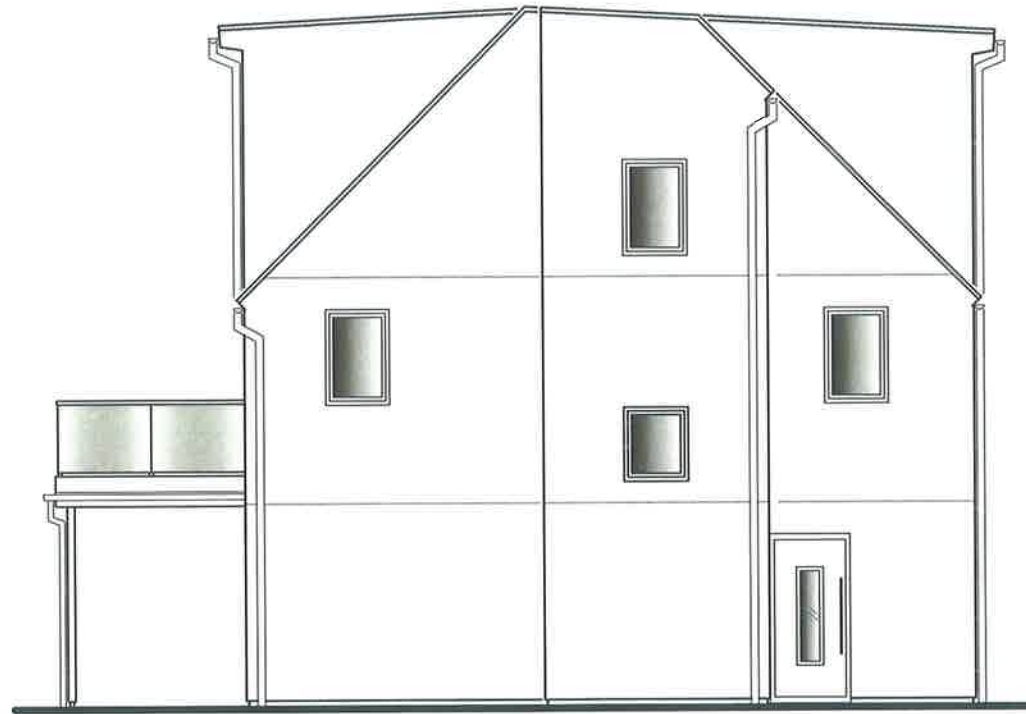


SÜD ANSICHT
TOP 1

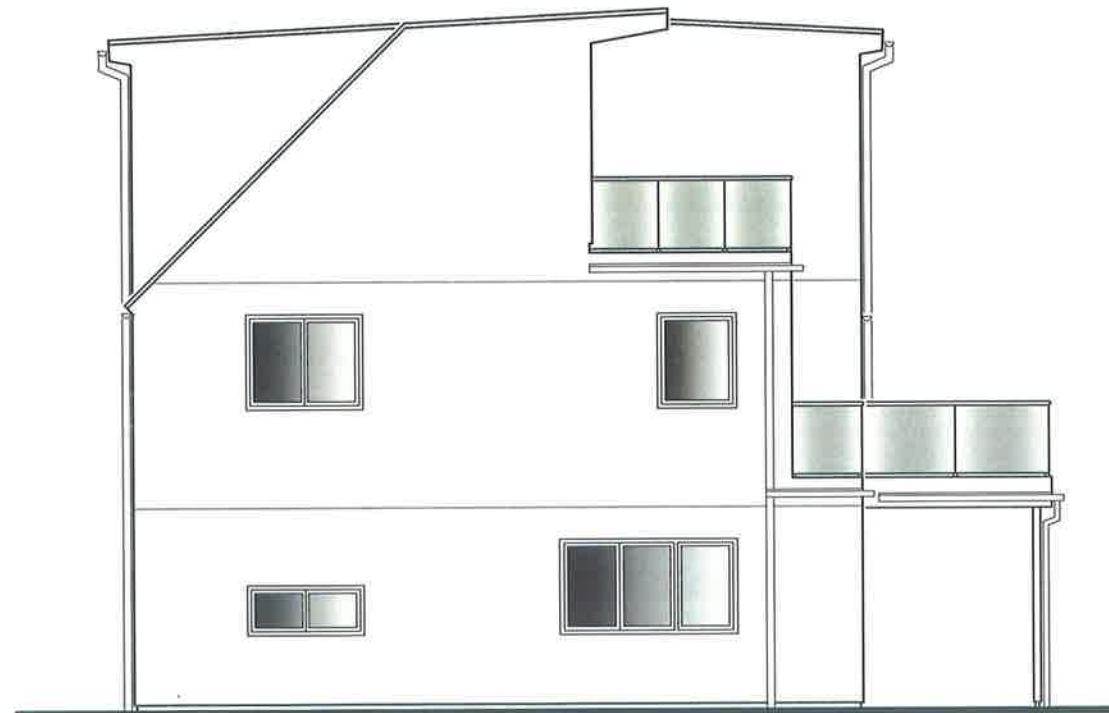

NORD ANSICHT
TOP 1

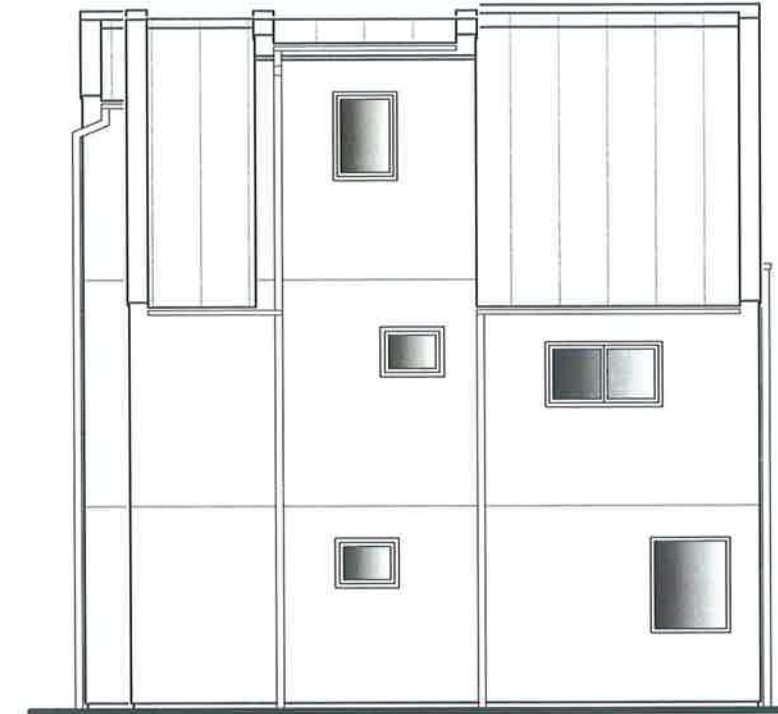

OST ANSICHT
TOP 1

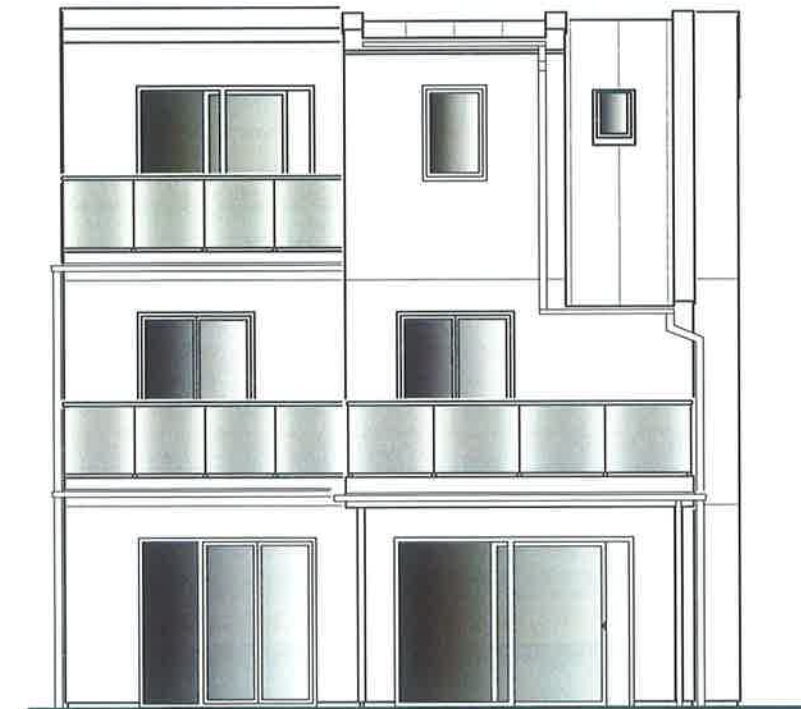

WEST ANSICHT
TOP 1

Typ: SONDER
ANSICHTEN

VORABZUG

Technische Änderungen vorbehalten

M = ANGEPASST

Datum: 13.12.2022

Gez: TW

Änderung: 20.04.2023 STIEGENHAUSENFENSTER/KS

Pfad: P:\ PROJEKTE -ACA\22-031 GINKGOWEG 1\GEBÄUDEMODULE\SB-PLÄNE\TOP 1

Plantitel: 22-031-05-SB-ANSICHTEN-TOP1-GINKGOWEG 1.DWG

Freigabe: 20.04.23 KTH

32



Glorit
Bausysteme
GmbH

A-2301 Gross Enzersdorf
Gloritstraße 2

T: +43 2249 / 7090
W: glorit.at