


Schnitt 1

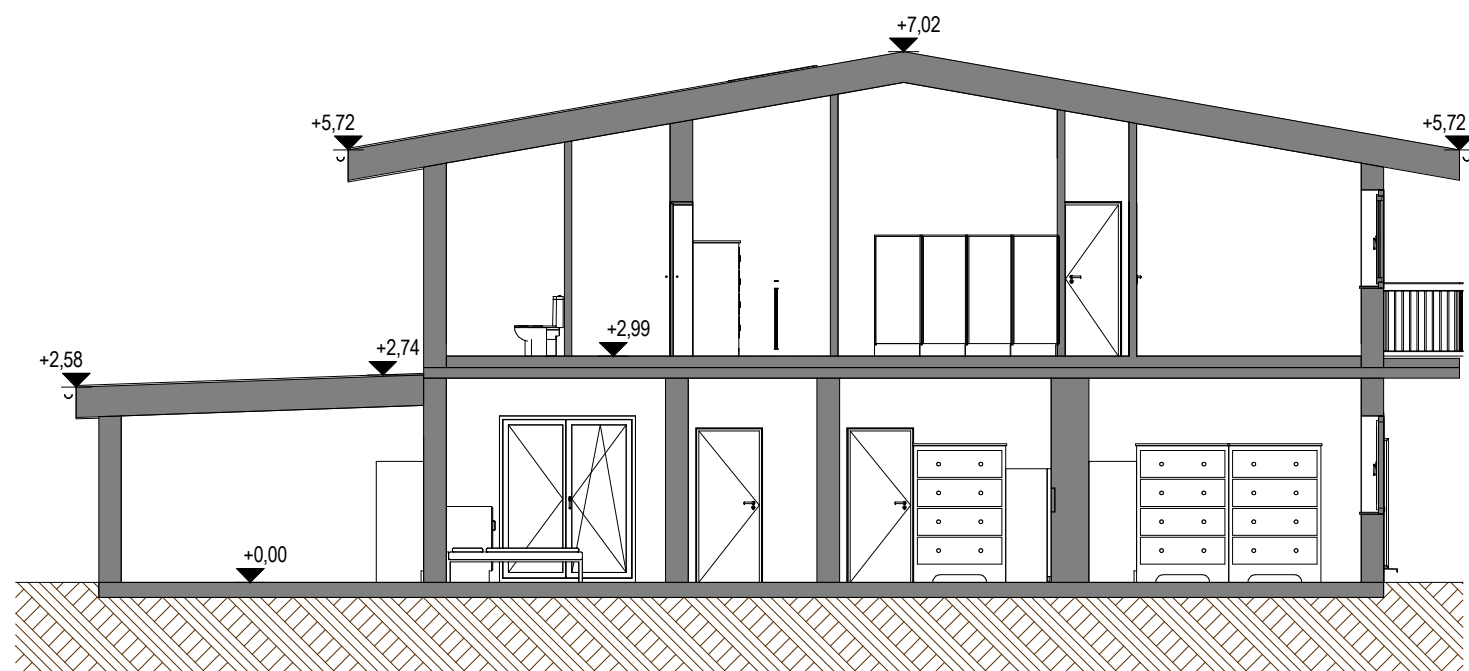

Schnitt 2

HIRTLHOF SCHWOICH

Projektnummer: 1808

Planinhalt

Schnitte 1:100

data
graph

PLANUNG UND BAUABWICKLUNG GES.M.B.H.

A - 6332 KIRCHBICHL
TIROLER STRASSE 10
TELEFON : 0043 (0) 5332 / 22461
TELEFAX : 0043 (0) 5332 / 2246115
E - MAIL : INFO@KOLLAND.AT

Plannr.: 03

Datum: 01.12.2023

Unterschr.: F. Kolland

Der Bauunternehmer ist verantwortlich für die Überprüfung aller vorhandenen Abmessungen und Planansichten vor Beginn der Arbeiten. Diese Zeichnung ist unser geistiges Eigentum und ist durch das Urheberrecht geschützt. Jegliche Reproduktion, Offenlegung für Dritte oder Weitergabe an Konkurrenten ist untersagt.