



<b>AUFBAUEN</b> DA 01 (Aufkantung Bestandsgebäude) 4.00 Dachdeckung Tonziegel 1.00 Lattung 3/5 5.00 Konterlatung 5/8 8.00 Unterdach sp=0.3m 2.40 Rauchschalung 14.00 Sperrn + Dämmung PUR 2.00 Dampfbremse sd=2.0m 4.00 Sichtschalung H+V (R30) 13.00 Sperrn Bestand	DA 02 (Schleppdach) 4.00 Dachdeckung Blech 2.40 Rauchschalung 8.00 Lattung 8/5 + Hinterlüftung 2.00 Unterdach sp=0.3m 2.40 Rauchschalung 16.00 Sperrn 28.00 Zäpfen + Dämmung 2.00 Dampfbremse sd=2.0m 2.40 Spanschalung 1.50 GK-Platte (R30)	DA 03 (Bestand + Neubau) 4.00 Dachdeckung Tonziegel 1.00 Lattung 3/5 5.00 Konterlatung 5/8 8.00 Unterdach sp=0.3m 2.40 Rauchschalung 28.00 Sperrn + Dämmung 2.00 Dampfbremse sd=2.0m 2.40 Spanschalung 1.50 GK-Platte (R30)	DA 04 (Lüftung) 10.00 Dämmung im Gefälle (8-12) 20.00 Dampfbremse 20.00 STB-Decke 5.00 Beschichtung Thermowite WD70 1.50 Belag 7.00 Estrich	DA 05 (Dach über Treppe) 4.00 Dachdeckung Tonziegel 1.00 Lattung 3/5 5.00 Konterlatung 5/8 8.00 Unterdach sp=0.3m 2.40 Rauchschalung 28.00 Sperrn sichtbar (R30)	DA 06 (Terrasse TOP 13) 2.50 Fliesen 5.100 Gefälleestrich 1.50 Schutzvlies 1.50 horizontale Abdichtung 6.00 Vakuumdämmung 25.00 STB-Decke	DA 07 (Terrasse TOP 05) 2.50 Fliesen 5.100 Gefälleestrich 1.50 Schutzvlies 1.50 horizontale Abdichtung 6.00 Vakuumdämmung 24.00 Ziegeldecke (Doppelschalung)	DA 08 (KG unter Zufahrt) 2.50 Fliese 12.00 Gefälleestrich (8-17) 5.00 Schutzvlies 8.00 mech. stab. Schutz 20.00 Dämmung 30.00 Dampfbremse 30.00 STB-Decke	DA 09 (Carport) 5.00 Kniedeckung 2.40 Rauchschalung 2.50 OSB 24.00 Sperrn	FB 01 (Bestandsgebäude EG) 1.50 Belag 7.00 Heizestrich 1.50 PE-Folie 16.00 Beschichtung Thermowite WD70 25.00 STB-Decke	FB 02 (Bestandsgebäude OG) 1.50 Belag 7.00 Heizestrich 1.50 PE-Folie 16.00 Beschichtung Thermowite WD70 25.00 STB-Decke	FB 03 (Bestandsgebäude OG) 1.50 Belag 7.00 Heizestrich 1.50 PE-Folie 16.00 Beschichtung Thermowite WD70 25.00 STB-Decke	FB 04 (Bestandsgebäude OG) 1.50 Belag 7.00 Heizestrich 1.50 PE-Folie 16.00 Beschichtung Thermowite WD70 25.00 STB-Decke	FB 05 (Bestandsgebäude OG) 1.50 Belag 7.00 Heizestrich 1.50 PE-Folie 16.00 Beschichtung Thermowite WD70 25.00 STB-Decke	FB 06 (Bestandsgebäude OG) 1.50 Belag 7.00 Heizestrich 1.50 PE-Folie 16.00 Beschichtung Thermowite WD70 25.00 STB-Decke	FB 07 (Laubengänge OG/EG) 2.00 Holzbelag 22.00 Unterkonstruktion	FB 08 (KG) 10.00 Aufbau 30.00 Fundamentplatte 8.00 mech. stab. Schutz 40.00 Kies Erdreich	FB 09 (Neubau EG) 1.50 Belag 7.00 Heizestrich 1.50 PE-Folie 16.00 Beschichtung Thermotec 25.00 STB-Decke	FB 10 (Neubau OG) 1.50 Belag 7.00 Heizestrich 1.50 PE-Folie 3.00 TSD 9.00 Beschichtung 25.00 STB-Decke	FB 11 (Neubau DG) 1.50 Belag 7.00 Heizestrich 1.50 PE-Folie 3.00 TSD 9.00 Beschichtung 25.00 STB-Decke	AW 01 (Abbau) 2.50 Außenputz 60.00/80.00 Mauerwerk Bestand 1.50 Innenputz	AW 02 (Neubau KG) 2.00 Noppenarmatur 10.00 Perimeterdämmung vertikale Abdichtung 2. Lags 25.00 STB-Wand	AW 03 (Neubau EG-OG) 1.00 Außenputz 1.00 Luff 50.00 Ziegel 1.50 Innenputz	AW 04 (Gaupenwände) 1.50 Außenputz 6.00 Holzfaserdämmplatte 1.50 Agipol DWD-Platte 24.00 Holzriegel + Dämmung 1.50 OSB/3-Stöße verklebt 1.25 OSB-Platte	IW 01 (Schicht Aufbau) 25.00 STB-Wand 8.00 XPS (0.035 Wm2K) 1.00 Luft 25.00 Ziegel (0.2 Wm2K) 1.50 Innenputz 40.00 Kies Erdreich	IW 02 (Wohnstufenwand Massiv) 1.50 Innenputz 6.00 Vorstrichdämmplatte 25.00 STB-Wand 1.50 Innenputz	IW 03 (Wohnstufenwand Holzbau) 1.50 Innenputz 5.00 Holzwoolwärmplatte 1.50 OSB/3-Stöße verklebt 20.00 Holzriegel + Dämmung 1.50 OSB/3-Stöße verklebt 5.00 Holzwoolwärmplatte 1.50 Innenputz
--	--	--	---	--	---	--	--	---	--	--	--	--	--	--	--	--	---	--	--	--	---	---	---	---	---	--


# AUSFÜHRUNGSPLAN

PROJEKT  
**Um- und Zubau Wohnhaus  
 "Sensenschmiede am Stein" und Neubau 2  
 Carports**

BAUHERR  
 Erich Hörtenhumer  
 Edtholz 14, 4600 Thalheim bei Wels  
 Tel.: 07242 / 206257 | [erich@hoertenhumer.at](mailto:erich@hoertenhumer.at)

BAUTILLENADRESSE  
 Pöhrstraße 26  
 4563 Micheldorf in OÖ

PLANVERFASSER  
 Kontur ZT GmbH  
 Landstraße 35a, 4020 Linz  
 +43 650 2709006  
[studio@kontur.co.at](mailto:studio@kontur.co.at)

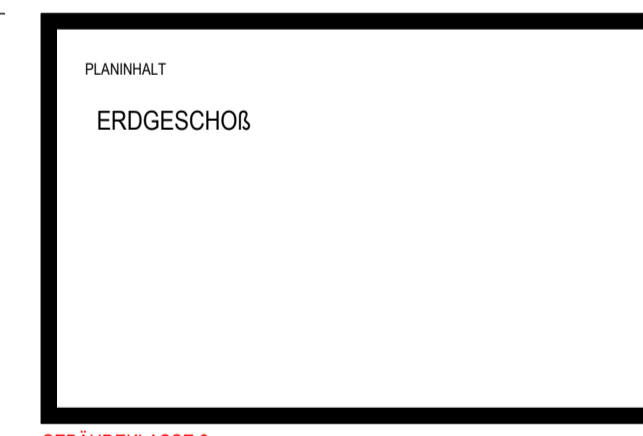

PLANKRÄFT ERDGESCHOß	GEBÄUDEKLASSE 3 NATURMAßE NEHMEN - KOTEN PRÜFEN!
-------------------------	---

DATUM 03.07.2019	PROJEKTNUMBER 1803	MAßSTAB 1:50	PLANKOORDE 0,97x0,70	ZEICHNET GO	PLANNRUMER 04.02 D
---------------------	-----------------------	-----------------	-------------------------	----------------	-----------------------

NEKZ  
 A (04.07.2019) neue Fenster-, Türöffnungen (Achse 3/C-E)  
 B (01.08.2019) Aktualisierung Aufbauten; Fenstergrößen Bestand  
 C (28.08.2019) Aktualisierung Niveaue  
 D (04.10.2019) Angaben zu Aufstandsdrängen Regenwasserkanal; Laubengänge im Hof; neue Aufbauten DA 06, 07, 08

Diese Zeichnung bzw. Ausarbeitung ist geistiges Eigentum des Architekten und damit geschützt. Jede Benutzung, Vervielfältigung, Verbreitung, Übertragung oder Weitergabe an Dritte in Verbindung mit einer anderen Art oder eines anderen Projektes bedarf der Zustimmung des Architekten. Durch die Übernahme der Verantwortung für die Ausführung der Bauarbeiten, Gewährleistung der Ausführung auf dieser Zeichnung überträgt der Auftraggeber alle Rechte und Pflichten an den Auftragnehmer. Der Auftragnehmer verpflichtet sich zur Ausführung aller Arbeit gemäß der auf der Baustelle vorliegenden Unterlagen, Änderungen gegenüber den Unterlagen oder schriftlichen Anweisungen müssen dem Architekten bzw. dem Bauleitungsmann schriftlich mitgeteilt werden.