

WOHNUNGSDETAILPLAN

1230 Wien
 Gastgebasse 23
 >>Die Gastgeberin 2.0<<

Top 33 / 4. OG
 Freifinanziert

Wohnfläche 76,31 m²
 Balkon 11,88 m²
 ER 33 4,36 m²

LEGENDE

BKA-Vert. - Betonkernaktivierung-Verteiler
 RÖ - Revisionsöffnung


ELEKTROTECHNIK LEGENDE

LEGENDE STARKSTROMINSTALLATION


- | | | | |
|--------|----------------------------------|---|--------------------------------|
| ST | Verteiler Starkstrom | ⊗ | Deckenauslaß |
| ⊘ | Ausschalter 1polig | ⊘ | Deckeneinbauspote |
| ⊘ | Ausschalter 2polig | ⊘ | Wandauslaß |
| ⊘ | Wechselschalter | ⊘ | Wandauslaß direkt schaltbar |
| ⊘ | Serienschalter | ⊘ | Steckdose |
| ⊘ | Kreuzschalter | ⊘ | Doppelsteckdose |
| ⊘ | Kontrolllichtschalter | ⊘ | Steckdose mit Klappdeckel |
| ⊘ | Taster | ⊘ | Steckdose Feuchtraum |
| ⊘ | Auslaß (allgemein) | ⊘ | Steckdose für Geschirrspüler |
| E-HK | Auslaß E-Heizkörper (nachrüstb.) | ⊘ | Steckdose für Waschmaschine |
| E-HK | Auslaß E-Heizkörper (nachrüstb.) | ⊘ | Steckdose für Trockner |
| E-HERD | Anschlußdose E-Herd | ⊘ | Steckdose für Dunstabzugshaube |
| ⊘ | Motor Jalousie | ⊘ | Steckdose für Kühlschrank |
| ⊘ | Ventilator | ⊘ | Steckdose für Mikrowellenherd |
| ⊘ | Regelung BKA | | |
| ⊘ | Wandleuchte | | |

LEGENDE SCHWACHSTROMINSTALLATION

- | | | | |
|-----|----------------------|---|-------------------------------------|
| NT | Verteiler Medien | ⊘ | Innenstelle Gegensprechanlage |
| MAG | TV-Steckdose Magenta | ⊘ | Innenstelle Video-Gegensprechanlage |
| A1 | Auslaß Telefon | ⊘ | Klingeltaster |
| LV | Leerverrohrung TV | ⊘ | Home-Rauchmelder |

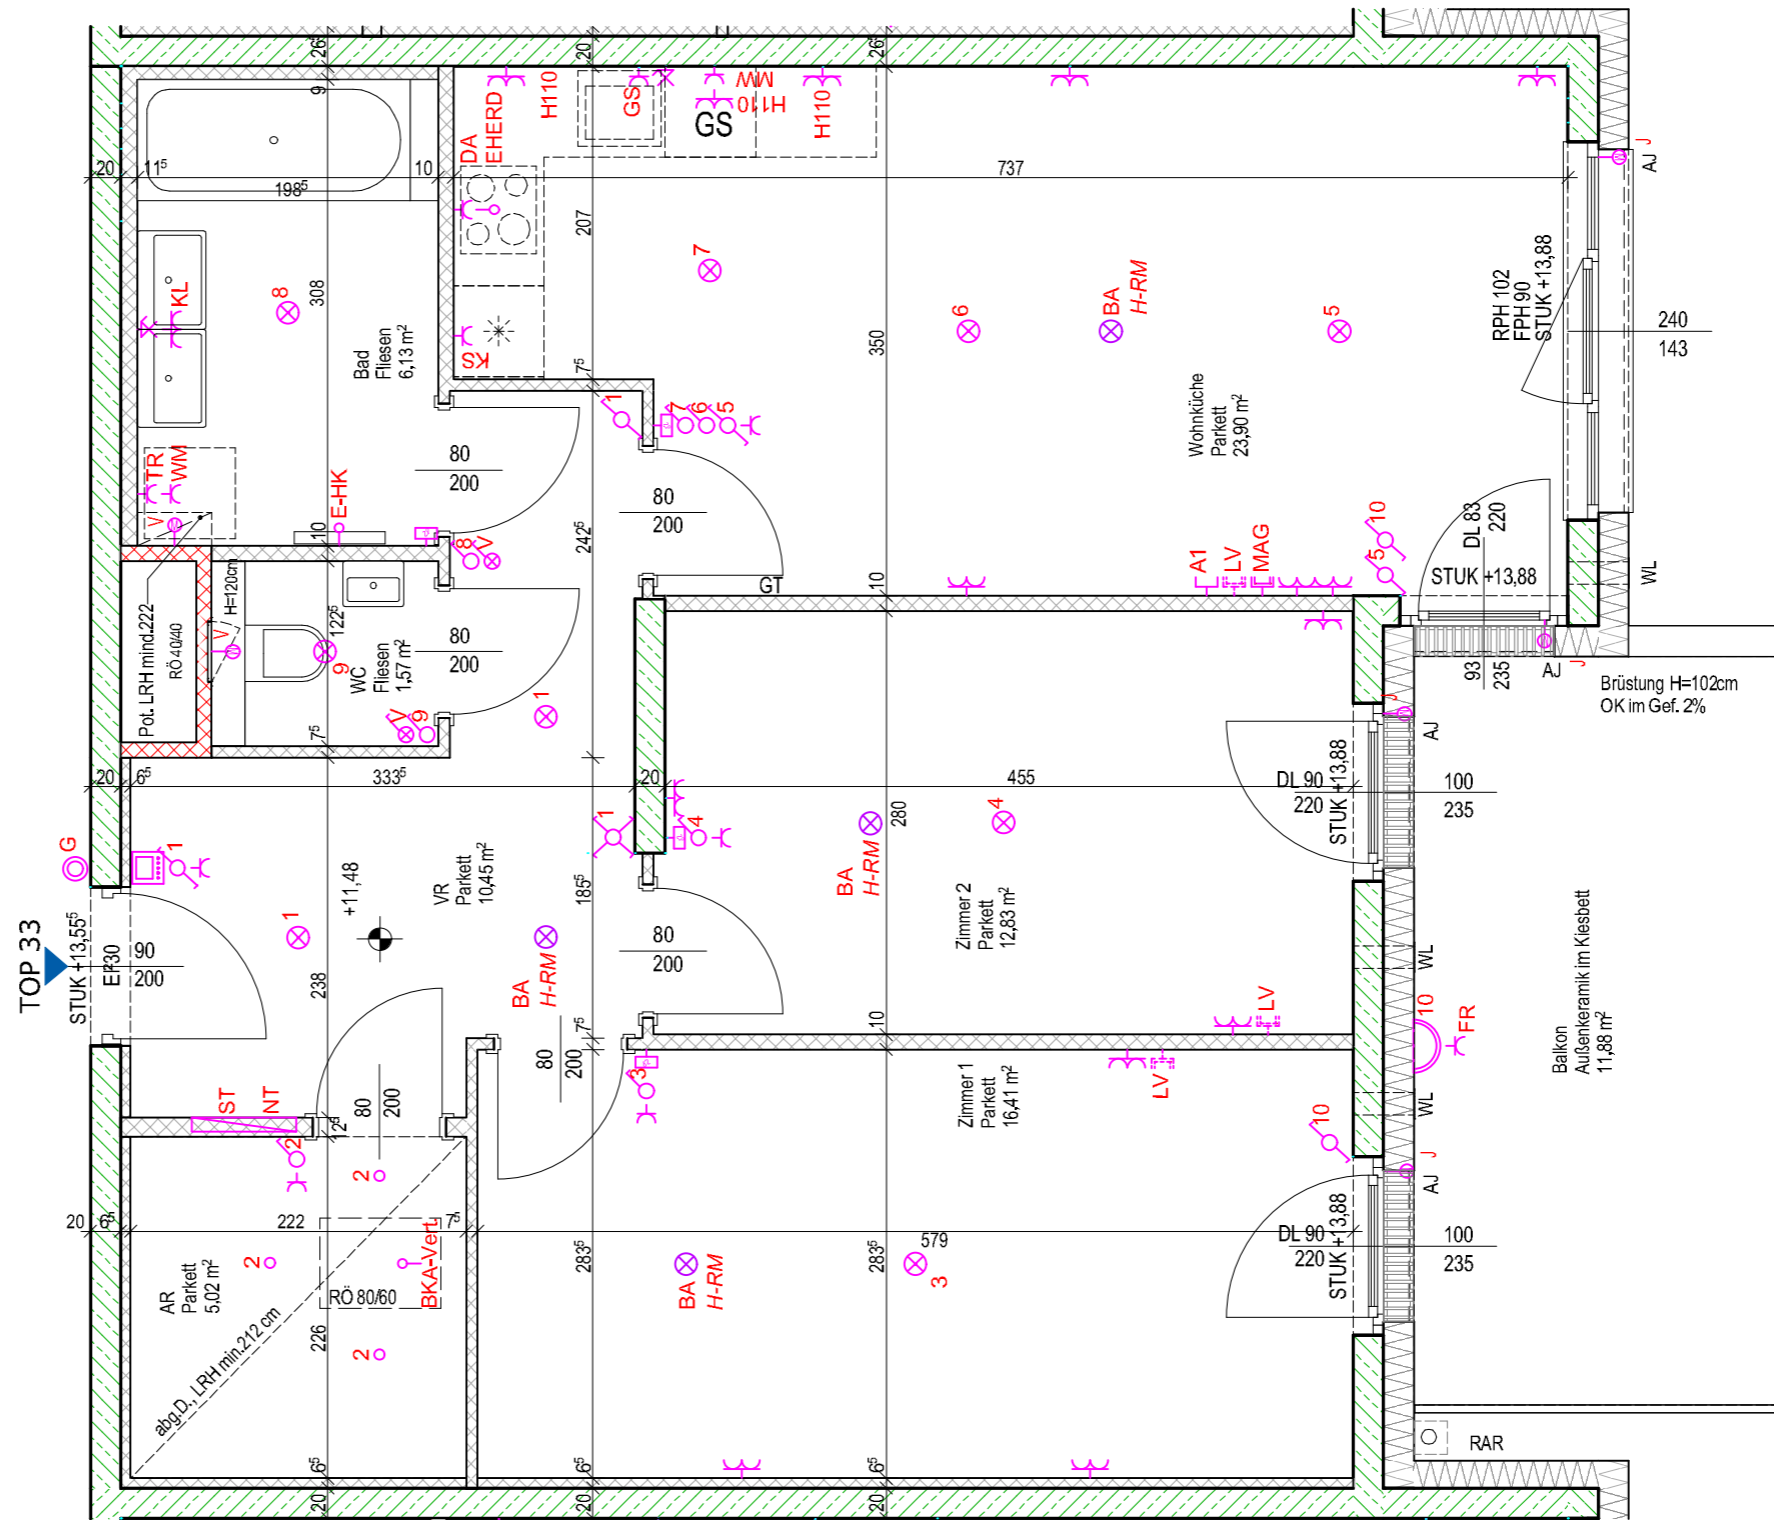

A3 / 1:50

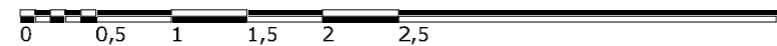

DUK	Deckenunterkante	DK	Drehkippflügel	a.D.	abgehängte Decke	GL	Glaslichte		bewehrter Beton
RSK	Regensinkkasten	D	Drehflügel	LRH	lichte Raumhöhe	GT	Glastüre		Dämmstoff (hart)
RAR	Regenabfallrohr	FIX	Fixverglasung	AJ	Außenjalousie		Gips (Gipskartonplatte)		Gips (Gipskartonplatte, EI90)
NÜ	Notüberlauf	FPH	Fertigparapethöhe	AR	Außenrollladen		Kemperventil		
WL	Wandlüfter	DL	Durchgangslichte	WT	Waschtrockner				

Index: Stand: 07.01.2025

Bauteilaktivierung in der Stahlbetondecke - Decke darf maximal 3 cm tief angebohrt werden. Für die Anfertigung von Einbaumöbel sind Naturmaße zu nehmen! Einbaumöbel nicht an Außenwand stellen. Die im Plan dargestellte Möblierung ist schematisch und dient ausschließlich zur unverbindlichen Illustration - bitte um Beachtung der Bau- und Ausstattungsbeschreibung. Bei der Ermittlung der Durchgangslichte (nutzbare Höhe) werden Türanschlag, -schwelle, -schließer und Niveausprünge bis 3 cm nicht berücksichtigt.

Vorbehaltlich technischer und konstruktiver Änderungen, sofern dem/der Nutzer:in zumutbar, insbesondere weil sie geringfügig und sachlich gerechtfertigt sind.



Bauherr:
ARWAG Wohnen im schönsten Wien GmbH
 Würtzlerstraße 15, A-1030 Wien

Baubetreuung:
ARWAG Bauträger Gesellschaft m.b.H.
 Würtzlerstraße 15, A-1030 Wien
 +43 1 797 000

Planverfasser:
Architekt Knötzl ZT GmbH
 Versbachgasse 2, A-1130 Wien
 +43 1 8033049

Plangrundlage:
 Polierplan