


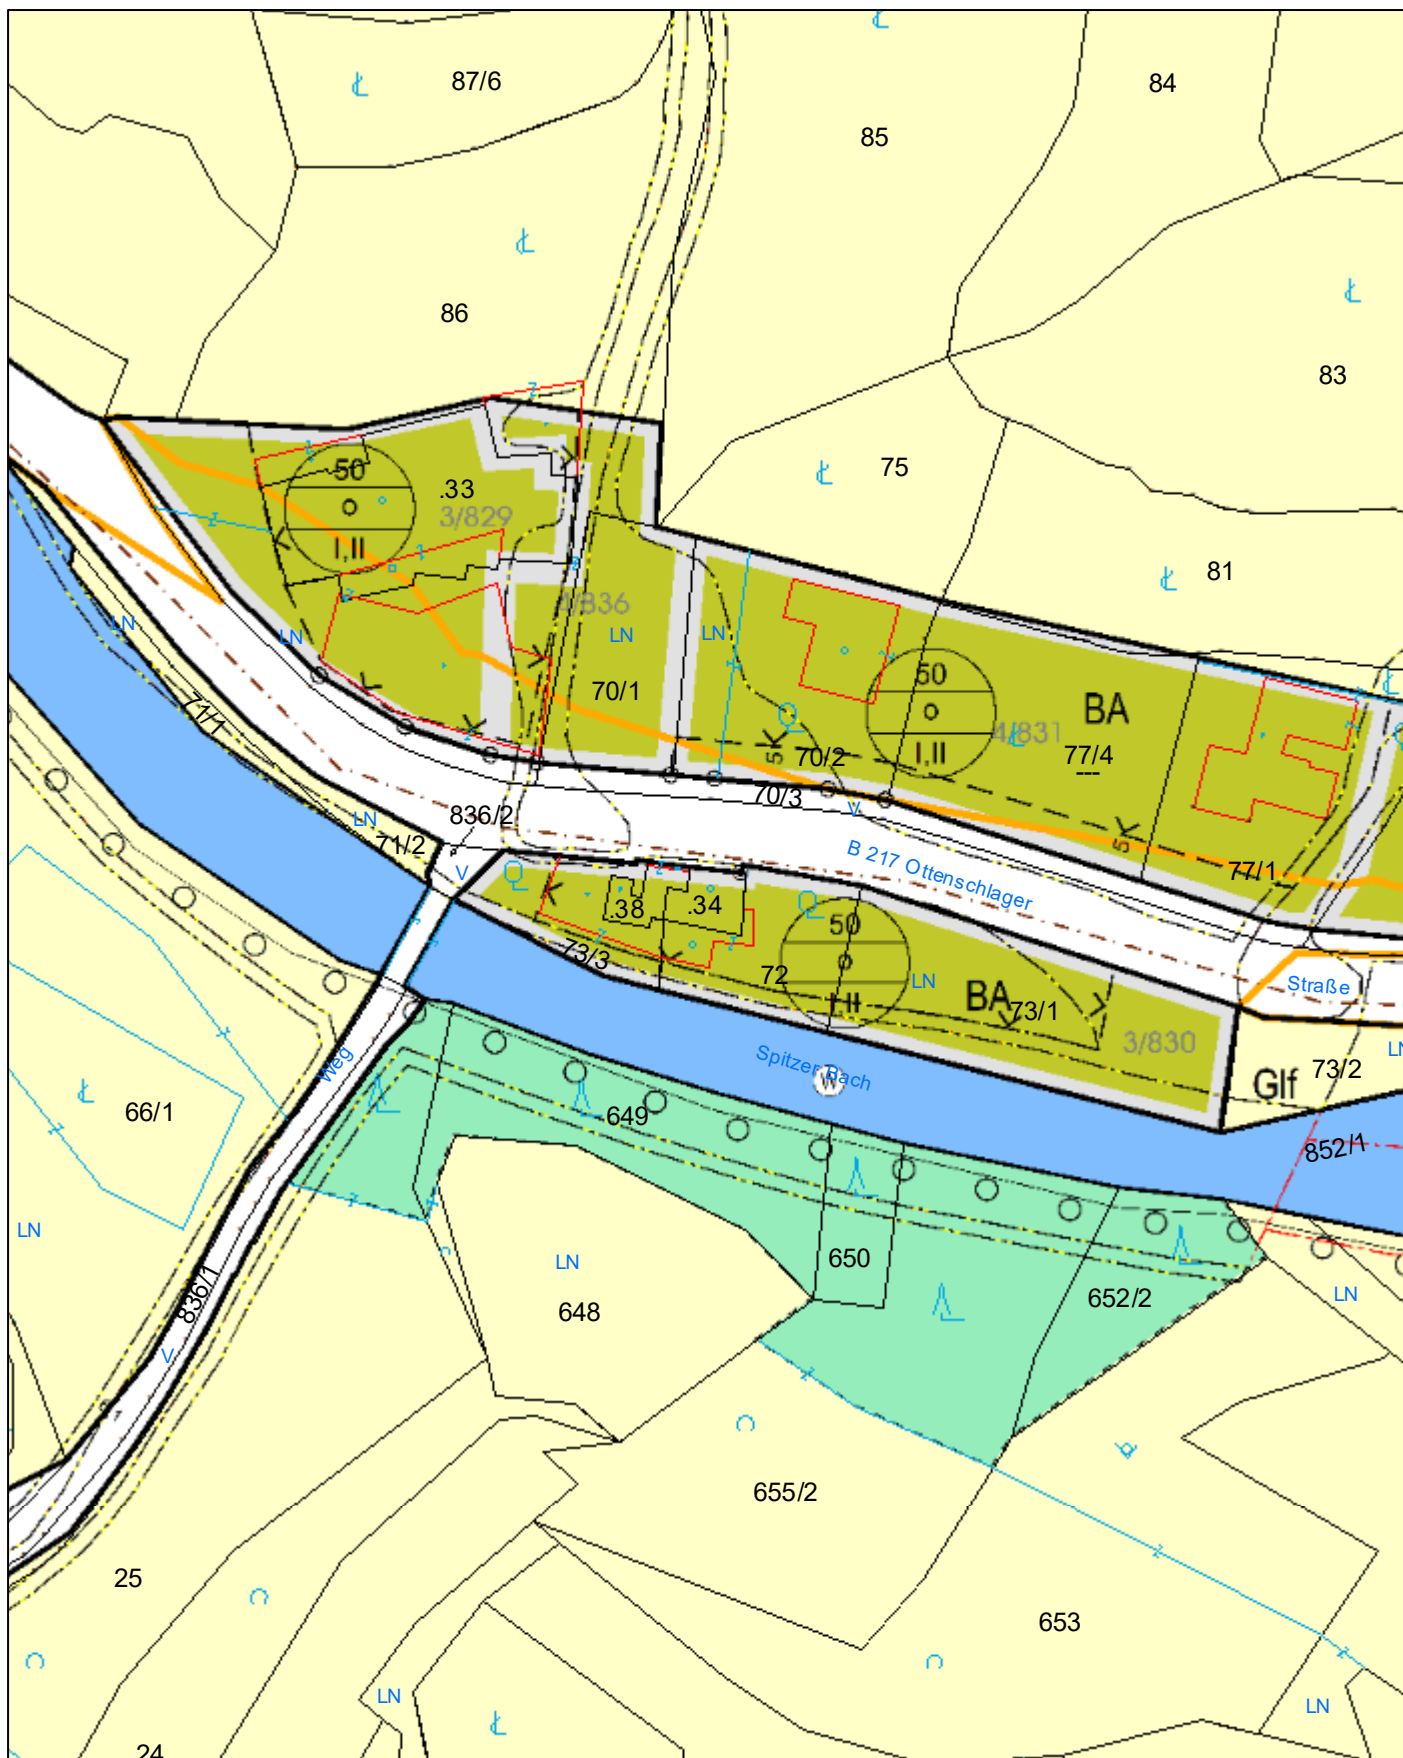

Lageplan

Marktgemeinde Spitz an der Donau

3620 Spitz, Hauptstraße 15a

Tel: 02713/2248

e-Mail: gemeindeamt@spitz.gv.at



Plotdatum: 23.07.2025

Maßstab (im Original): 1:1.000

Erstellt durch Anwender:

MG_Spitz

Copyright: DKM - (c) Bundesamt für Eich-und Vermessungswesen

HINWEIS: Rechtsanspruch aus dieser Darstellung nicht ableitbar!

0 12,5 25 50 Meter

WebOFFICE - powered by GEMDAT NÖ und VertiGIS