




PROJEKT / BLATTINHALT	PLAN NR.	MASSTAB	DATUM
WH DRACHENBLICK - ST. LORENZ UNTERGESCHOSS	01	1 : 150	07.07.2017

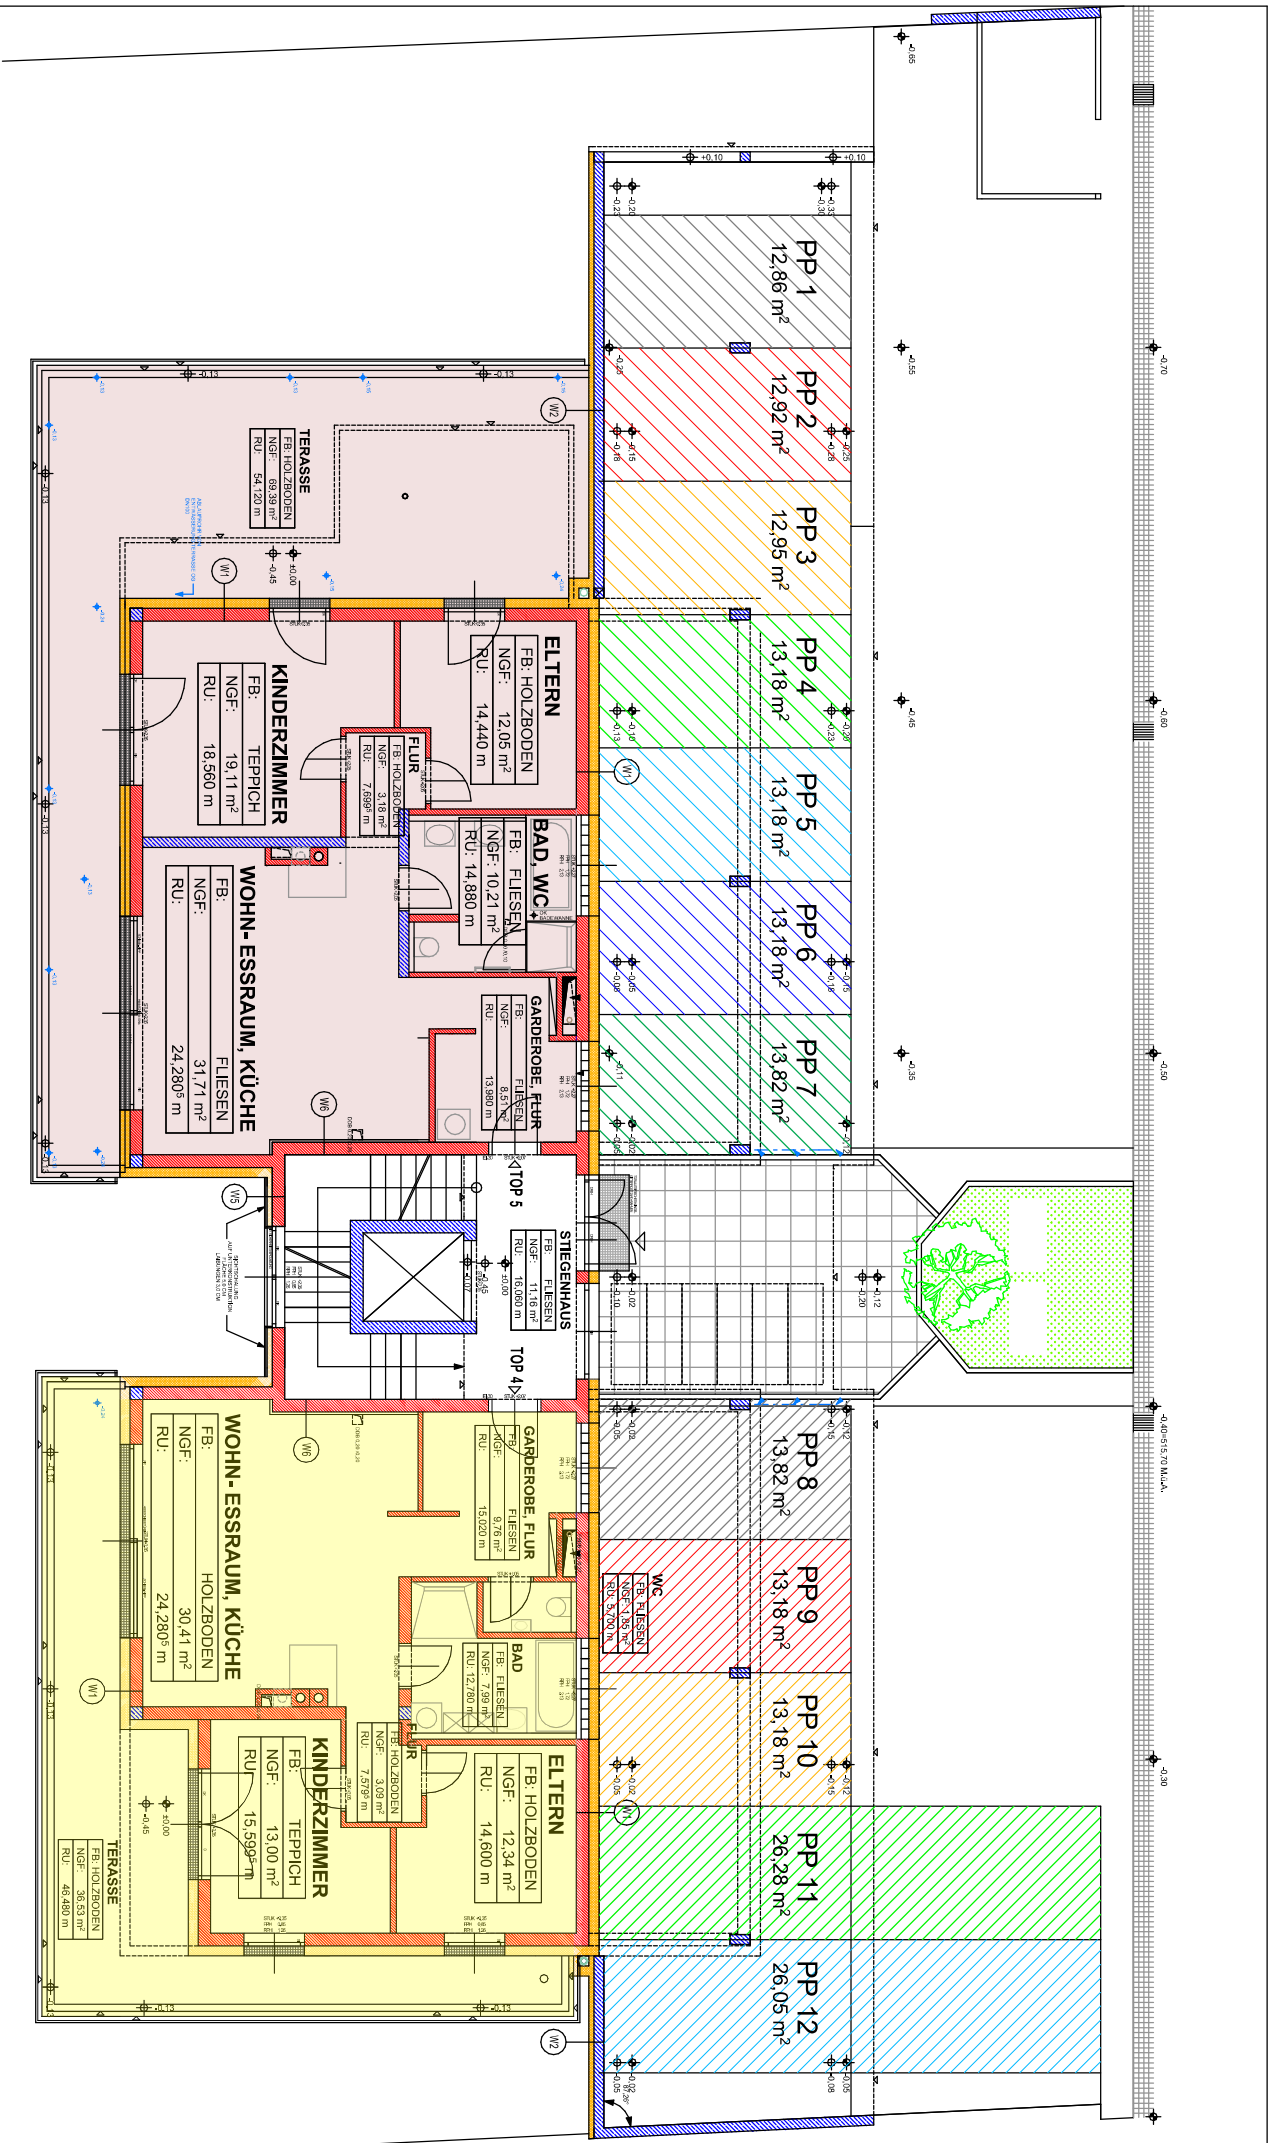

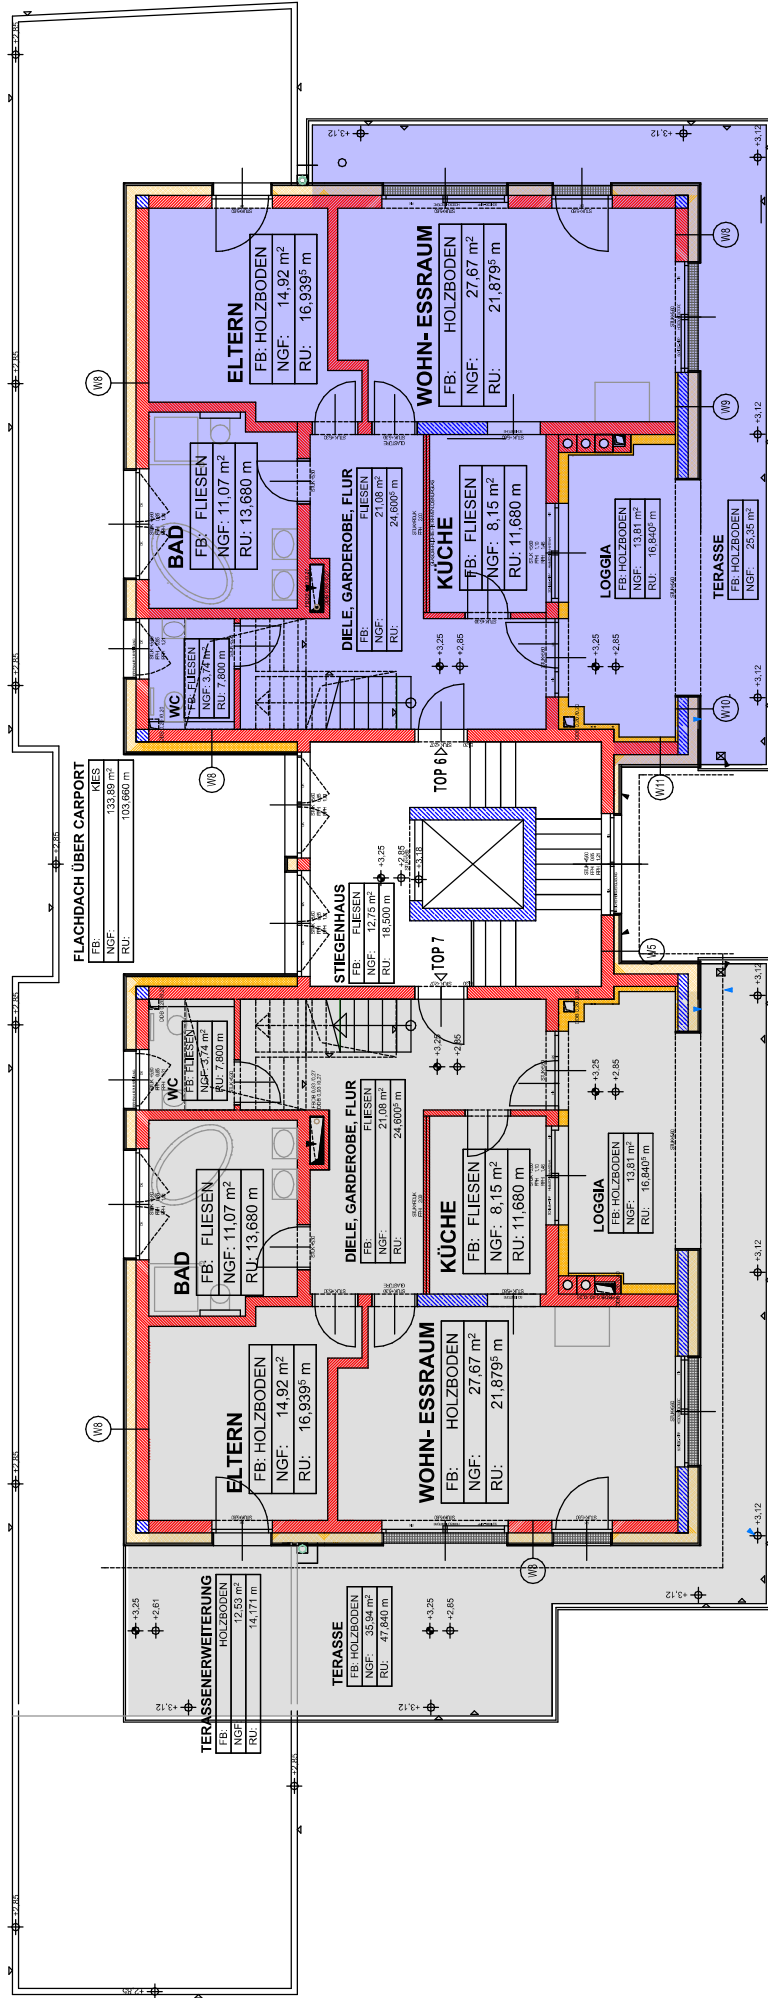

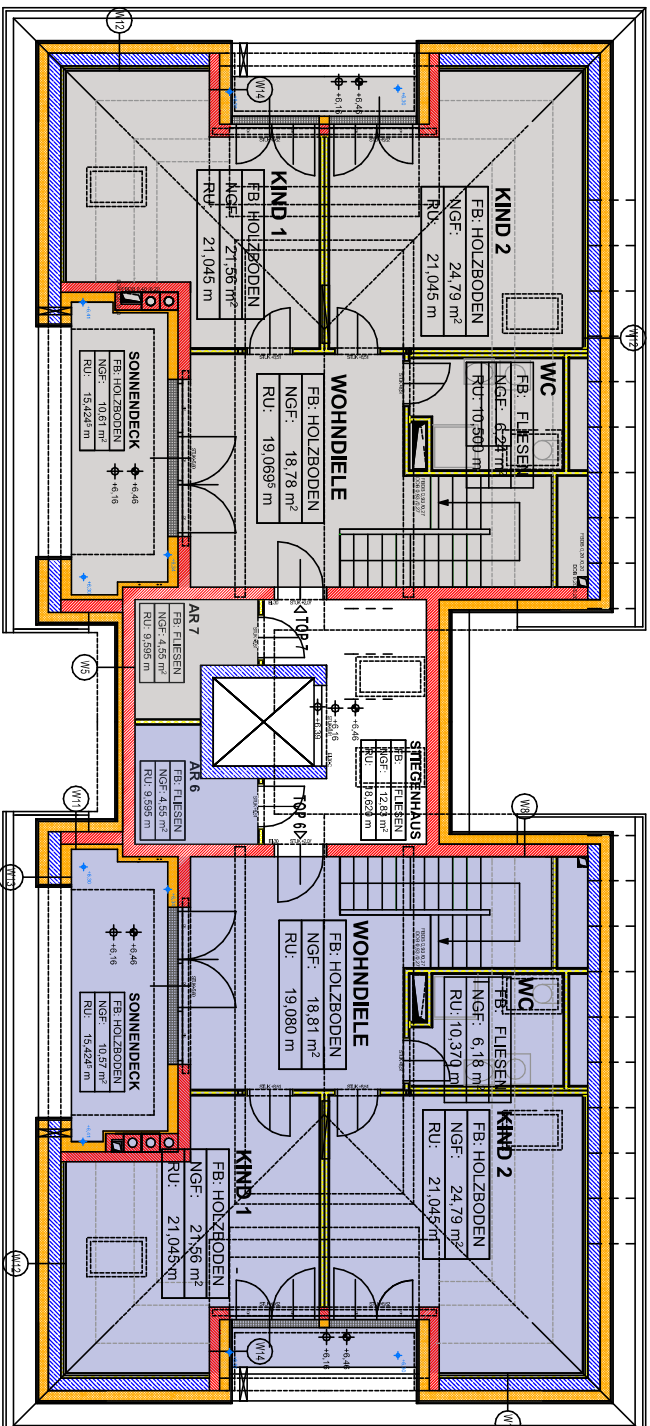

PROJEKT / BLATTINHALT
WH DRACHENBLICK - ST. LORENZ
 DACHRAUM

PLAN NR.
 04

MASSTAB
 1 : 150

DATUM
 07.07.2017