


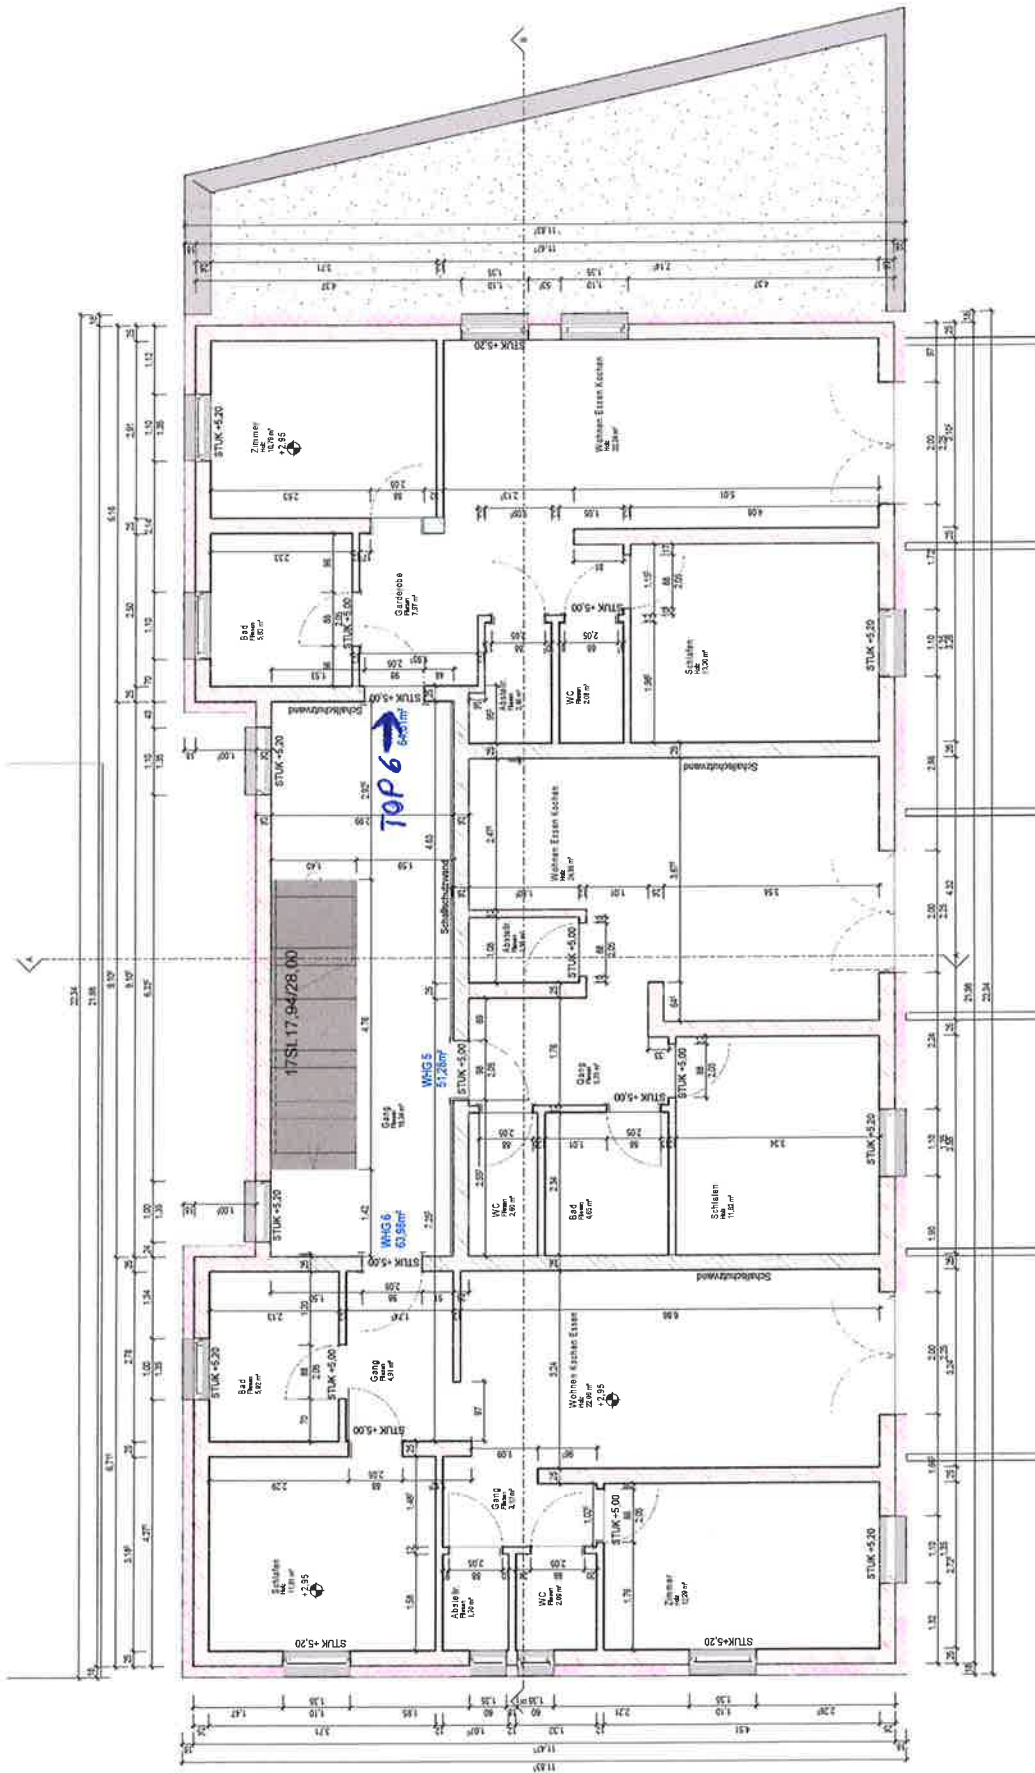

OBERGESCHOSS

AUSFÜHRUNGSPLAN M 1:50

OBERGESCHOSS

BAUSTELLE:

BAUHER: Good Living
Immobiliare GmbH
Puppig 24
4670 Eberding

TEL.:	07722 766 06-0	INDEX	GEORDET
MOBIL:		P F	22.03.2016

DATUM: 01.03.2016

Das Dokument ist Eigentum der Baubehörde. Es ist nicht für die Weitergabe an Dritte bestimmt. Die Baubehörde ist nicht für die Folgen der Nutzung dieses Dokuments haftbar.