


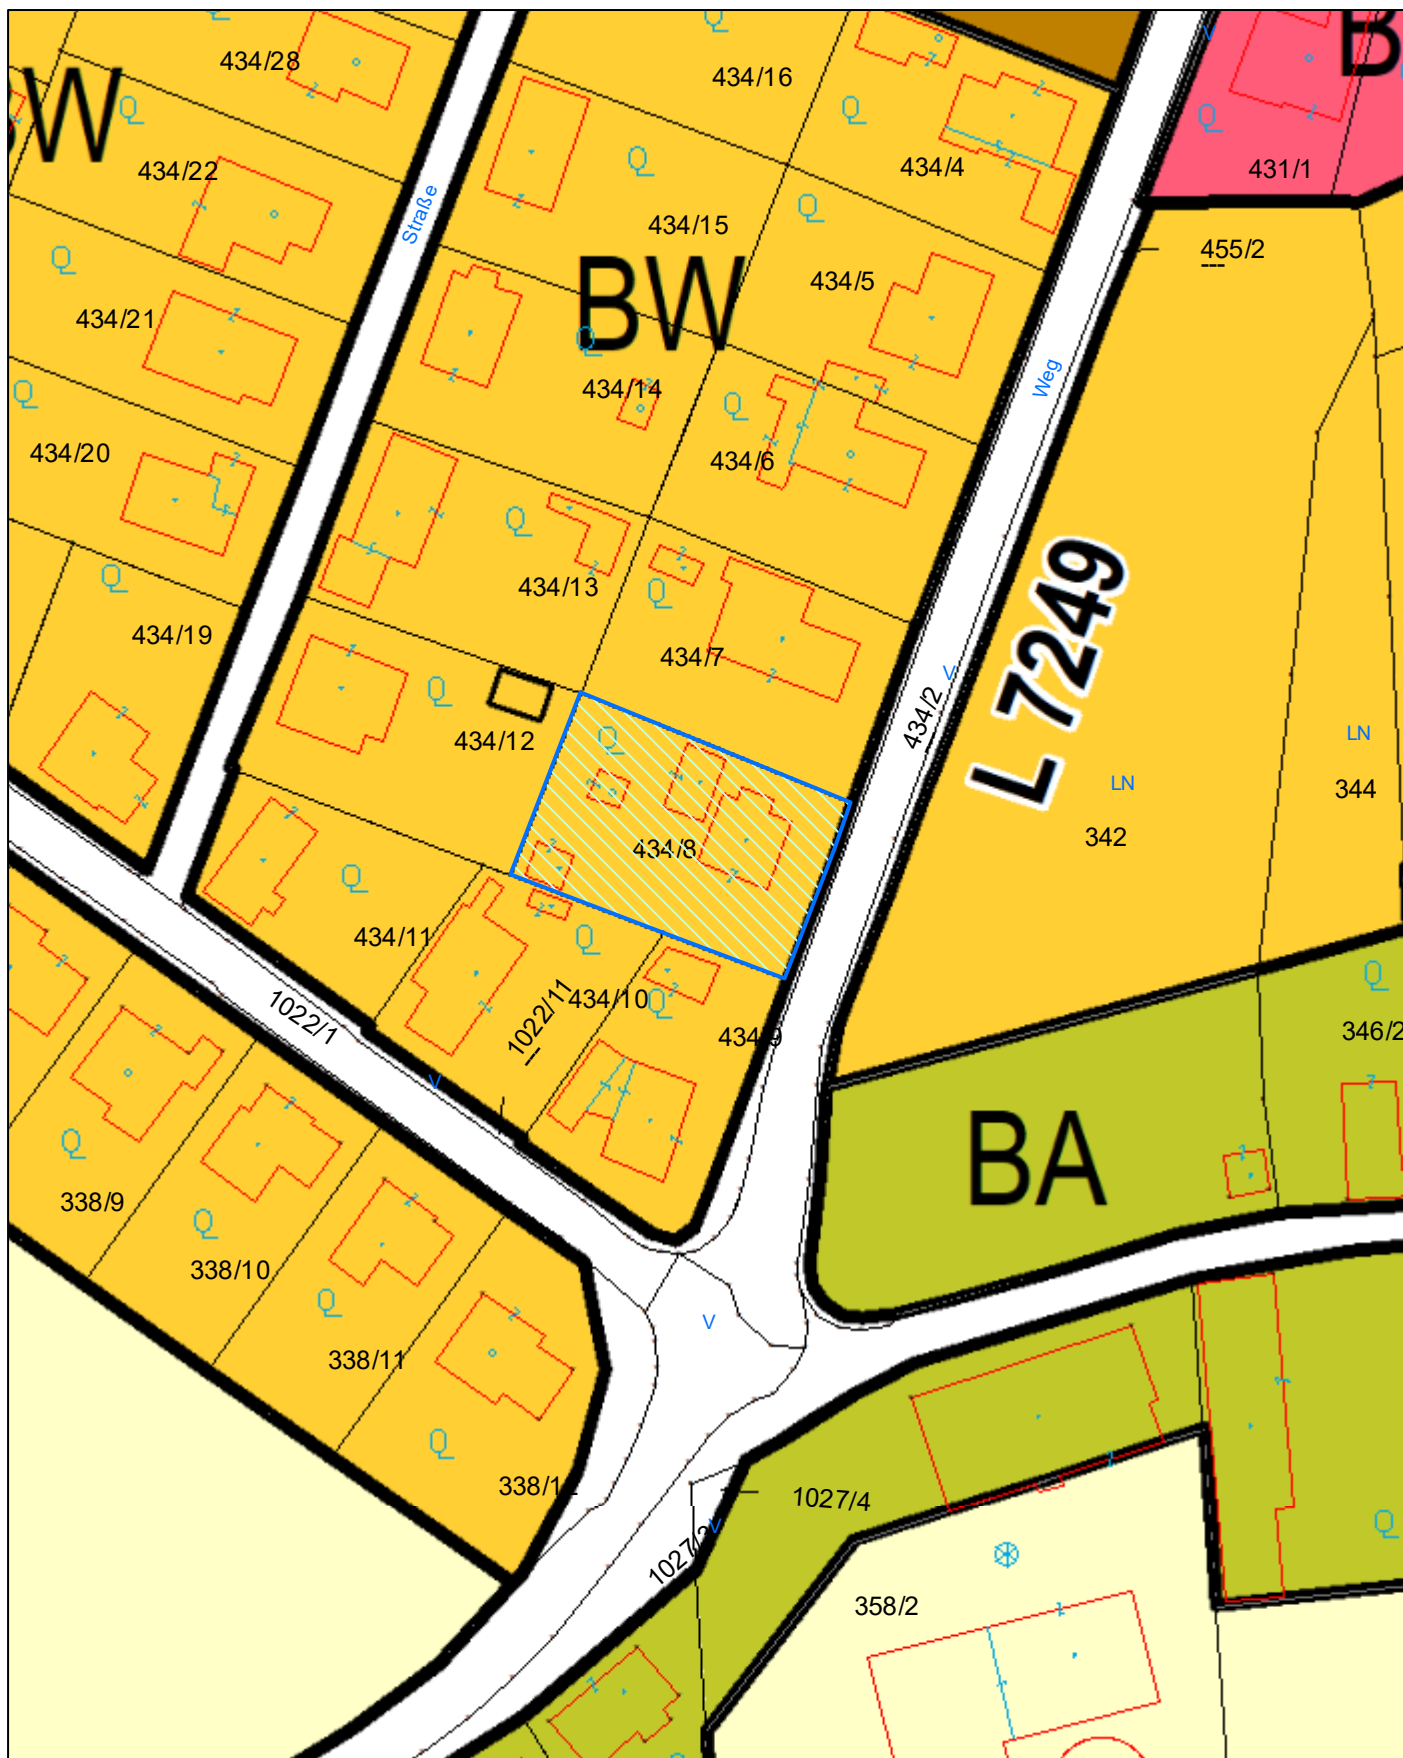

Lageplan

Marktgemeinde Leiben

3652 Leiben, Hauptstraße 34

Tel: 02752/70042

e-Mail: info@leiben.gv.at



Plotdatum: 11.08.2026

Maßstab (im Original): 1:1 000

Erstellt durch Anwender:

Karina Fuchs_Leiben

Copyright: DKM - (c) Bundesamt für Eich-und Vermessungswesen

HINWEIS: Rechtsanspruch aus dieser Darstellung nicht ableitbar!

0 12,5 25 50 Meter

WebOFFICE - powered by GEMDAT NÖ und VertiGIS