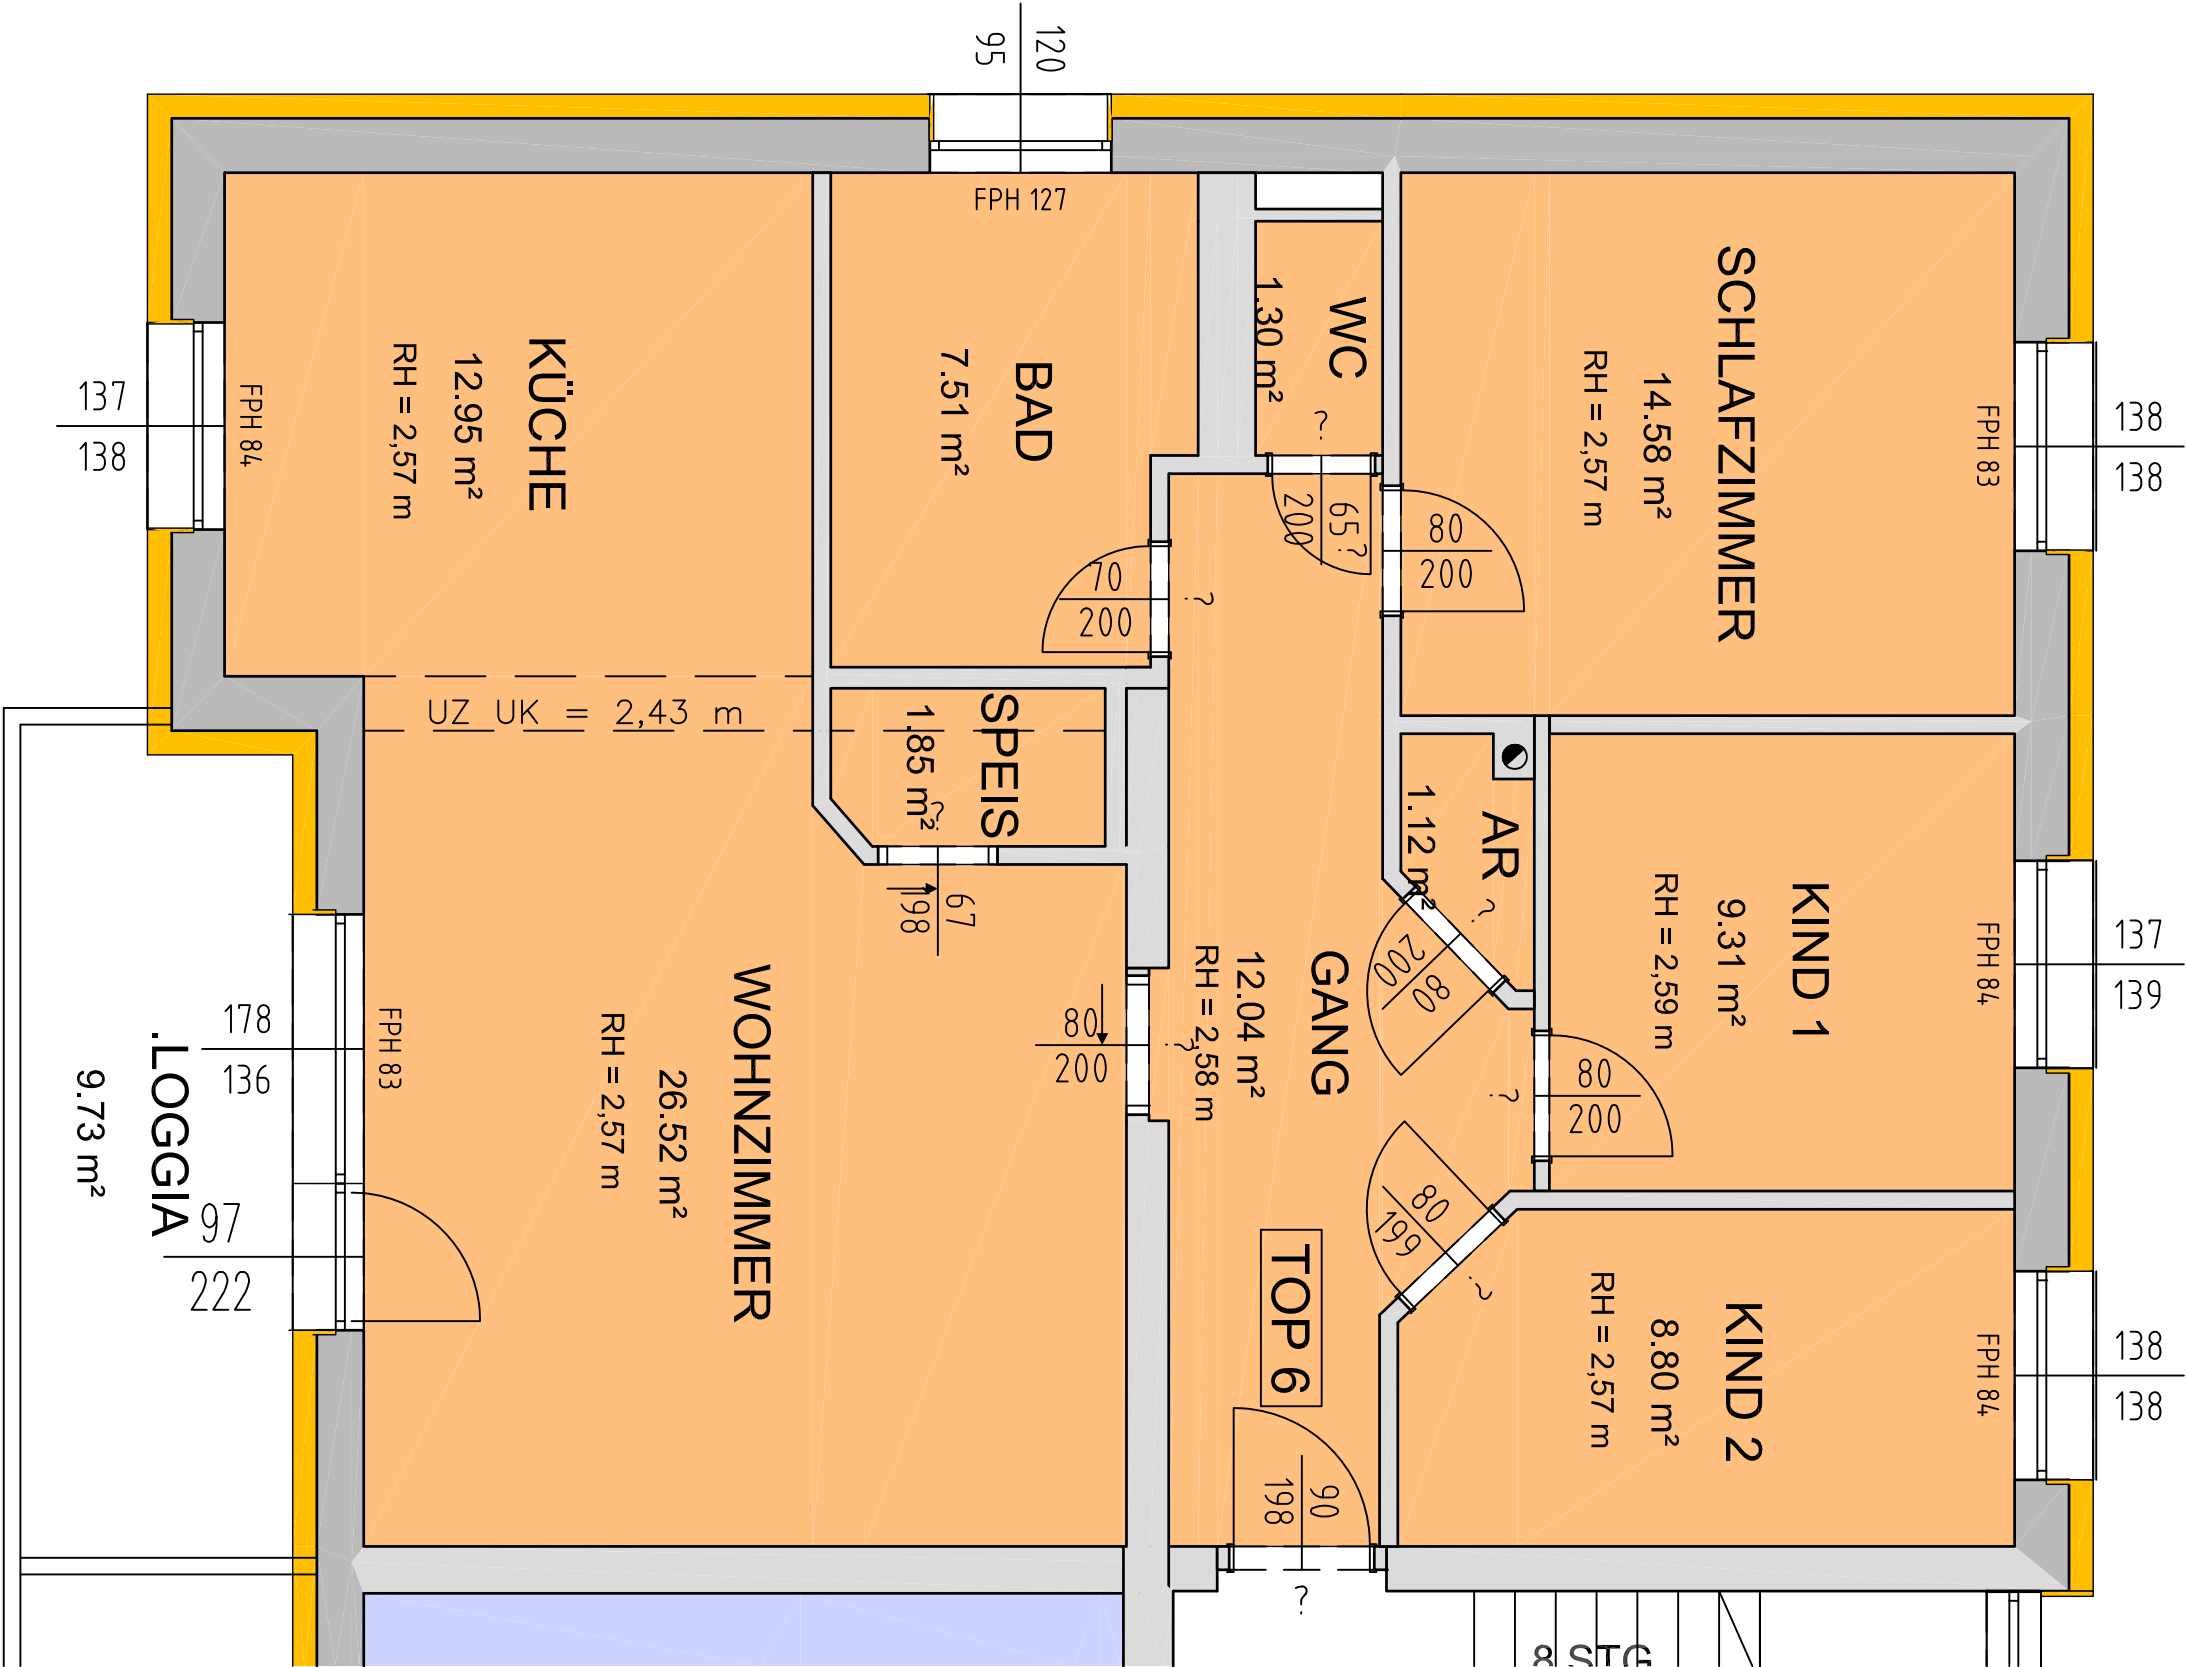
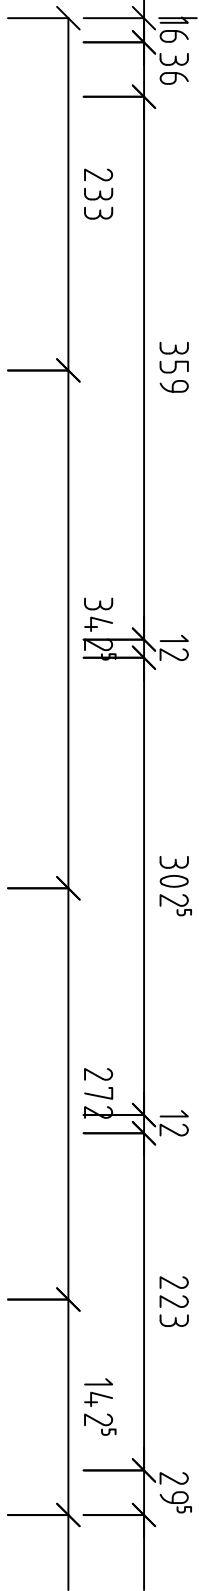


LEGENDE:

ABBRUCH

BESTAND

MAUERWERK

STAHLBETON

BETON

HOLZ

HAUS 26/6 95.98m²

2.OBERGESCHOSS

M1/50

BESTAND

Planverfasser:

Baubehörde:

Grundeigent.:

Projekt

POINTNER Franz u Anita

Mitterweg 26/6

4201 Gramastetten

Katastralgemeinde: 45611 Gramastetten

Grundstücksnummer: 6/4

EZ: 1169

BAUWEISTER
ING. JÜRGEN
BICHLER
GmbH

BAUWEISTER
ING. JÜRGEN
BICHLER
GmbH

BAUWEISTER
ING. JÜRGEN
BICHLER
GmbH

BAUWEISTER
ING. JÜRGEN
BICHLER
GmbH

Koglerauerweg 23
4048 Puchtenau-Linz
Tel.: 07232 / 701188-0
Fax.: 07232 / 701188-4
www.bichlerbau.at

Gewerbezelle 3
4040 Lichtenberg
Tel.: 07239 / 7060
Fax.: 07239 / 7060
info@bichlerbau.at

PLANUNG
BAULEITUNG
MASSSTÄBNE
BAUFÜHRUNG

BAUWEISTER
ING. JÜRGEN
BICHLER
GmbH

Plannummer: Best. Datum:

255-09 28.8.2012

Darstellung: Maßstab: Gezeichnet:

GR, Lage 1:50, 1:1000 moga