


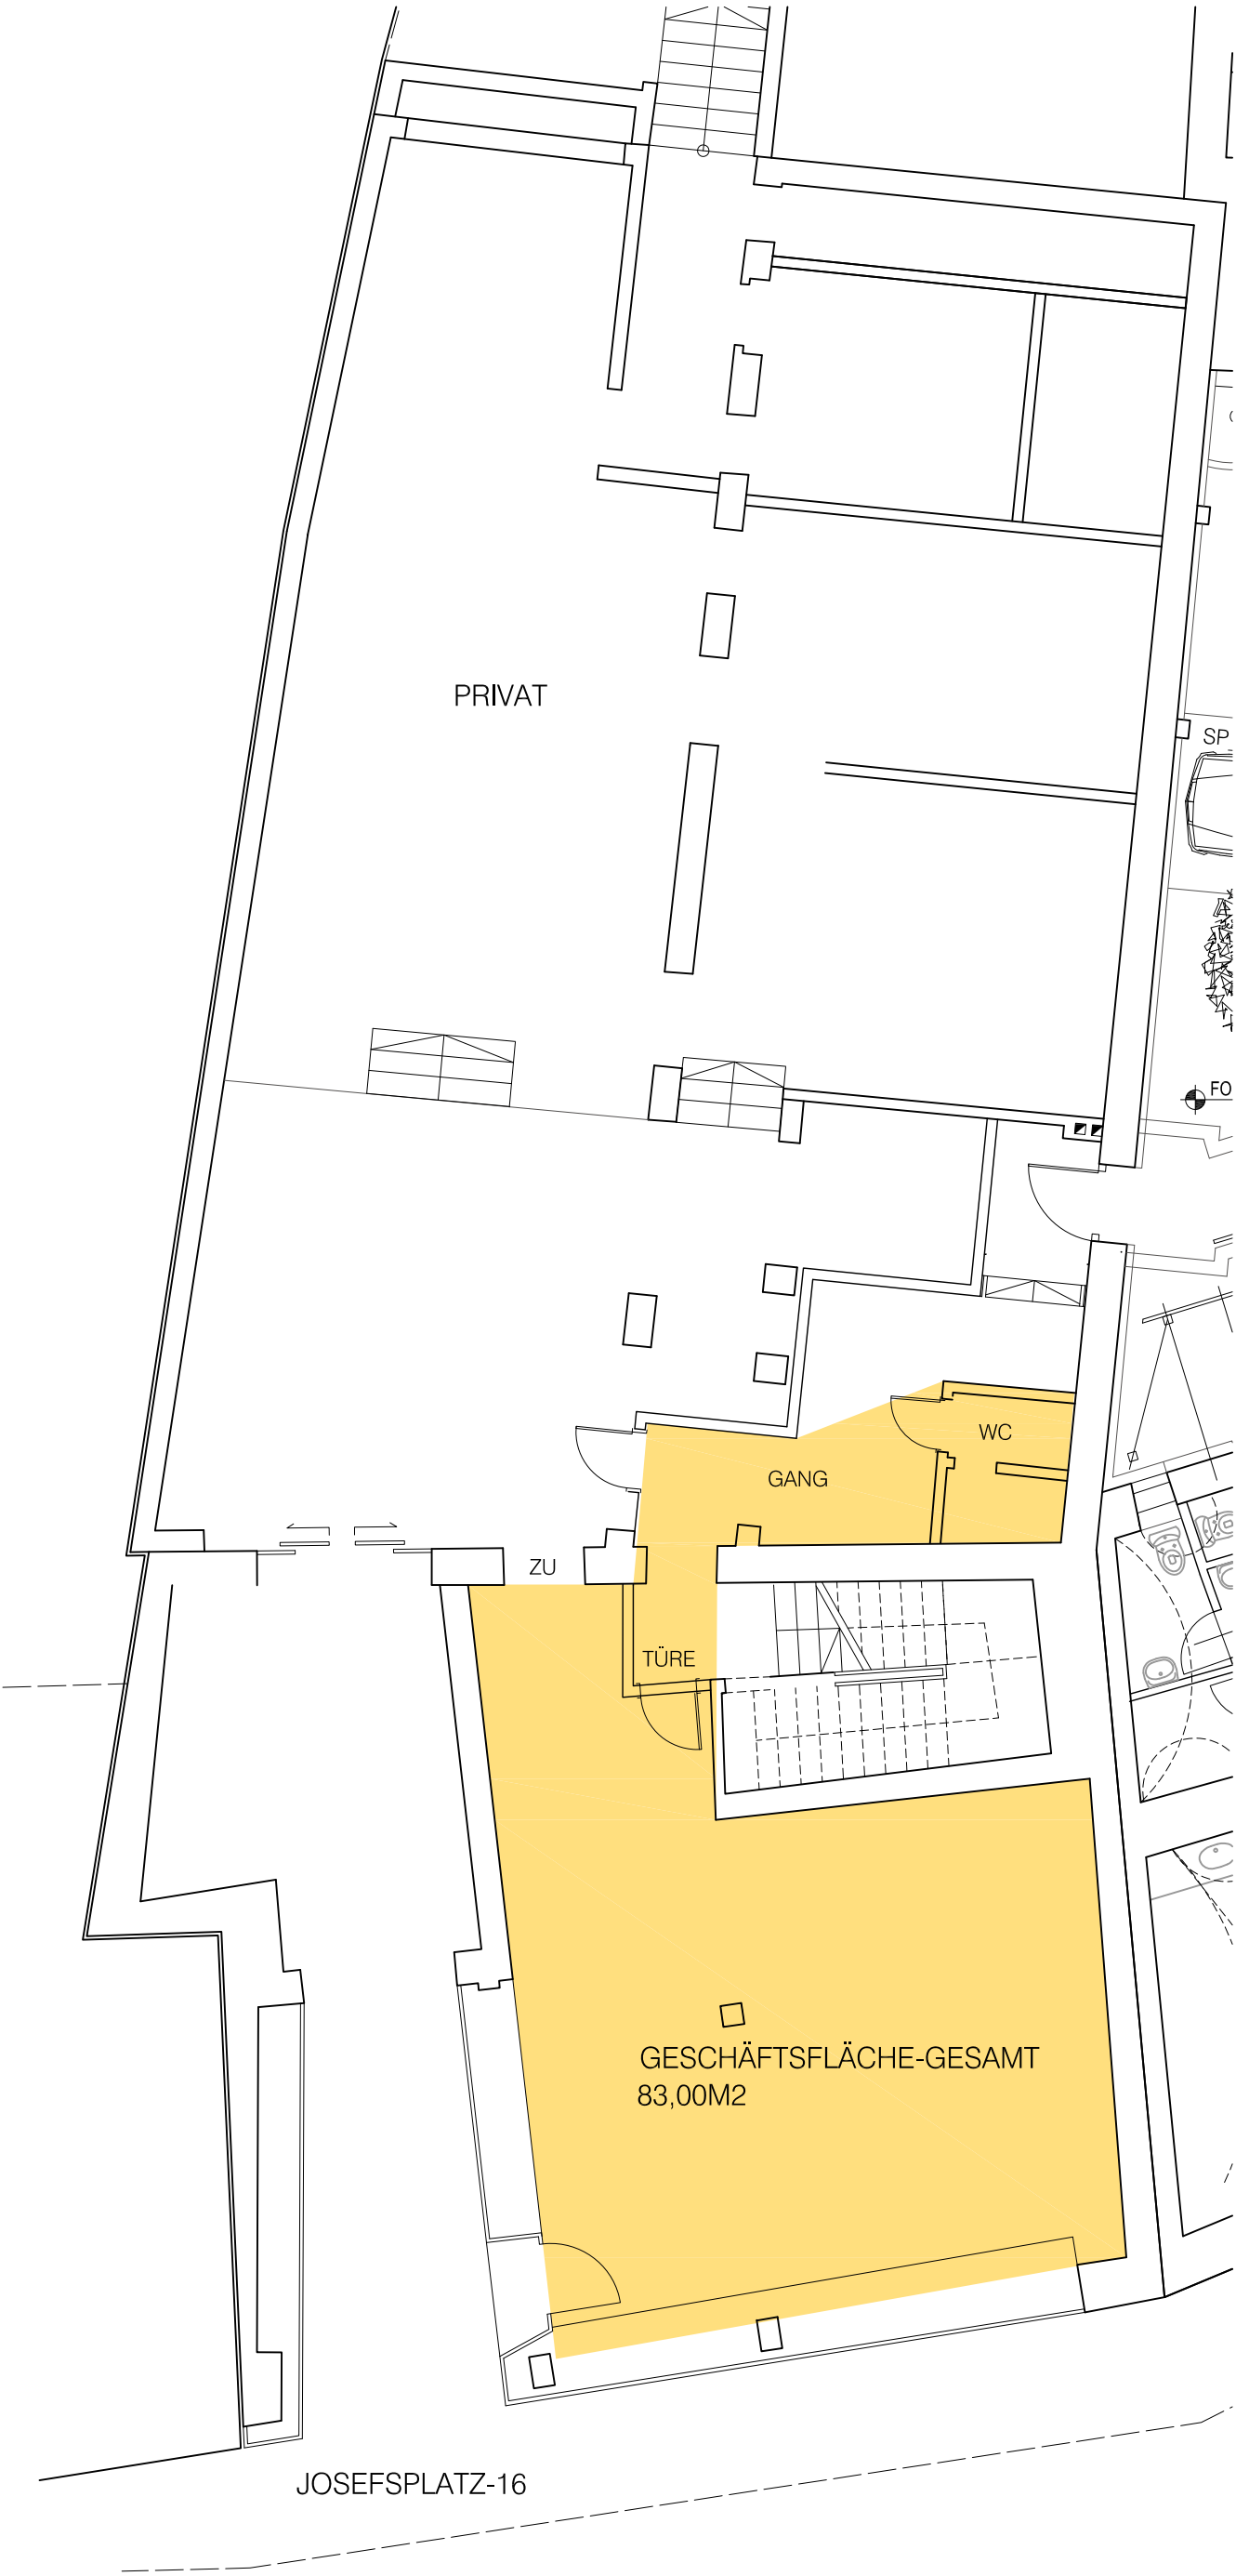

GESCHÄFT VAR. 3
83 M2

PROJEKT	JOSEFSPLATZ 16	PLAN-NR.	BAUHERR
PLANINHALT	GESCHÄFT VAR. 3	DATUM	04 2025
		GRÖSSE	A3
		INDEX	
		MASSSTAB	1:100