


# GLANCE Salzburg - Alt Lieferung

LAGE

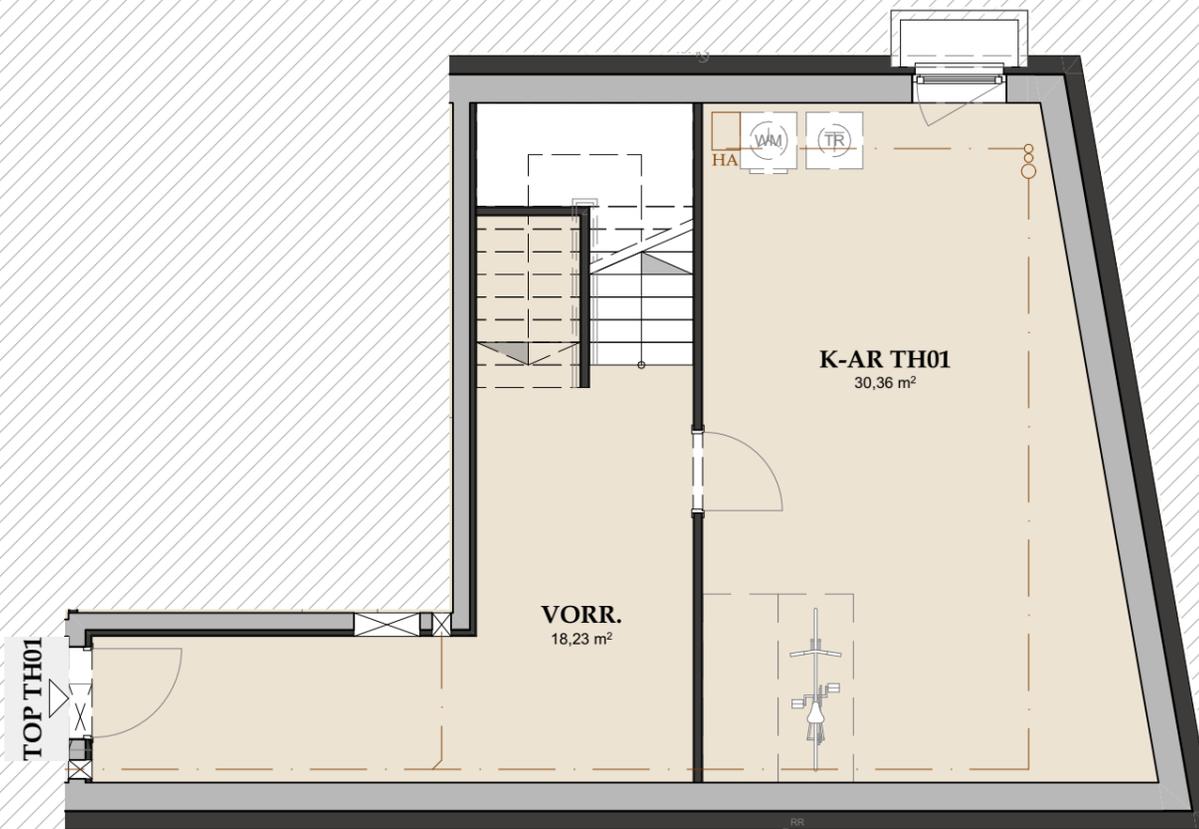

## TOP TH01 / UG

BAD	7,99
GANG	6,28
KIND	9,04
KIND	10,10
SCHLAFEN	16,20
VORR	4,67
WC	1,59
WOHNEN	32,88
<b>WOHNFLÄCHE</b>	<b>88,75 m²</b>


ERDGESCHOSS	GARTEN TH01	ca. 66,00
ERDGESCHOSS	TERRASSE	16,41
ERDGESCHOSS	VORG. TH01	ca. 3,00
ERDGESCHOSS	VORG. TH01	ca. 5,00


2. UNTERGESCHOSS	K-AR TH01	30,36
2. UNTERGESCHOSS	VORR.	18,23

Planstand 30.01.2025

Diese Abbildung ist eine schematische Darstellung. Gültig ist das Natur-, Rohbaumaß. Möblierung gemäss Vorschlag des Bauträgers.


Maßstab 1:75

 

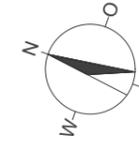

# GLANCE Salzburg - Alt Lieferung

LAGE

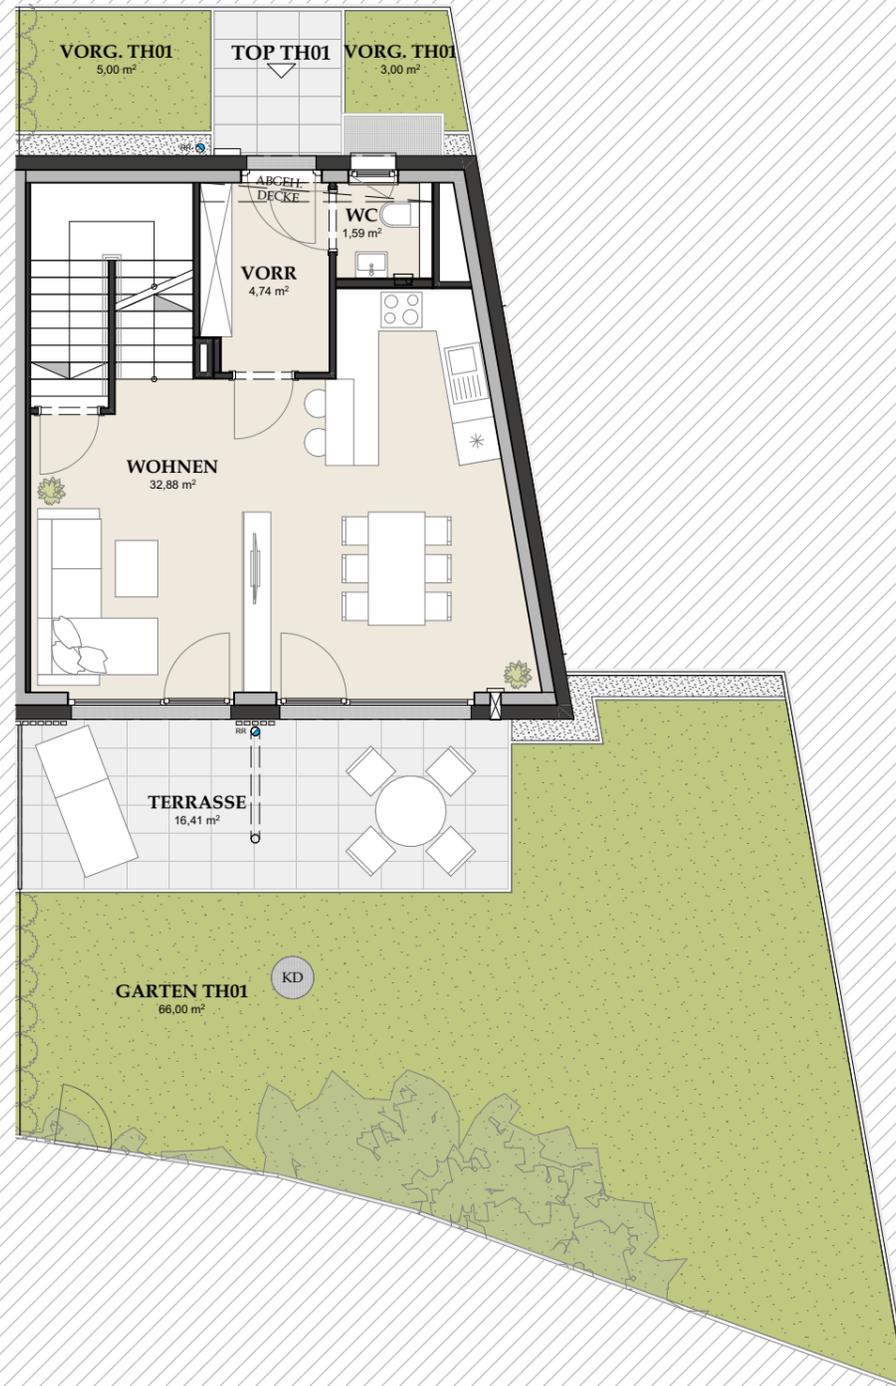


## TOP TH01 / EG

BAD		7,92
GANG		6,43
KIND		9,04
KIND		10,10
SCHLAFEN		16,20
VORR		4,74
WC		1,59
WOHNEN		32,88
<b>WOHNFLÄCHE</b>		<b>88,90 m<sup>2</sup></b>
ERDGESCHOSS	GARTEN TH01	ca. 66,00
ERDGESCHOSS	TERRASSE	16,41
ERDGESCHOSS	VORG. TH01	ca. 3,00
ERDGESCHOSS	VORG. TH01	ca. 5,00
2. UNTERGESCHOSS	K-AR TH01	30,36
2. UNTERGESCHOSS	VORR.	18,23

Planstand 30.01.2025


Maßstab 1:100 |0m |2m |4m

Diese Abbildung ist eine schematische Darstellung. Gültig ist das Natur-, Rohbaumaß. Möblierung gemäss Vorschlag des Bauträgers.

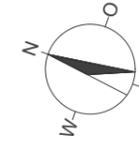

# GLANCE Salzburg - Alt Lieferung

LAGE

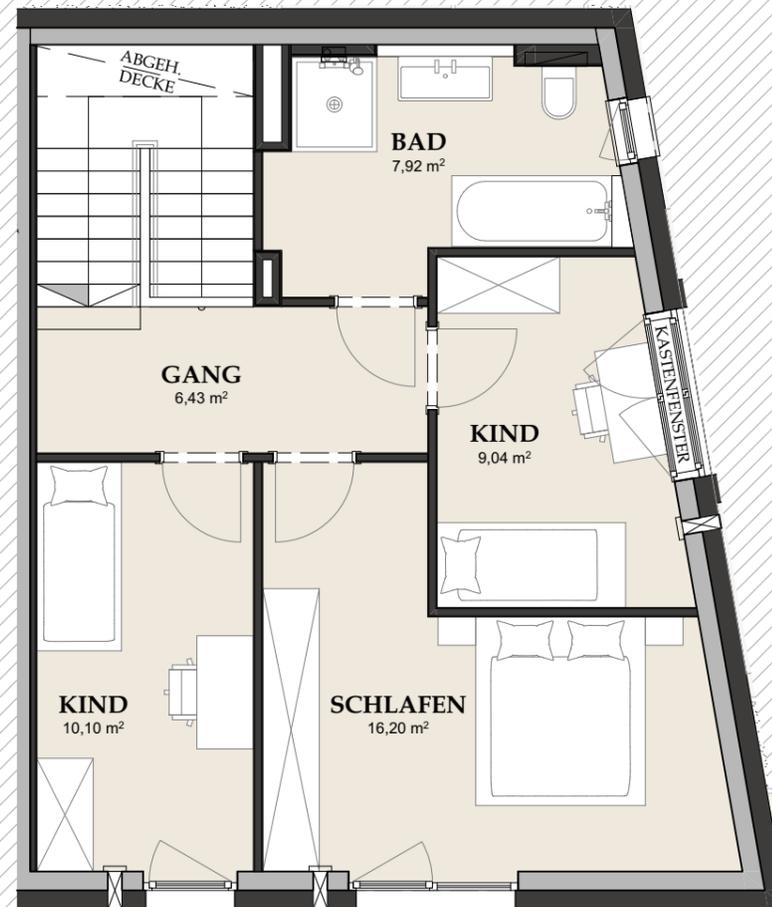

## TOP TH01 / 1.OG

BAD	7,92
GANG	6,43
KIND	9,04
KIND	10,10
SCHLAFEN	16,20
VORR	4,74
WC	1,59
WOHNEN	32,88
<b>WOHNFLÄCHE</b>	<b>88,90 m<sup>2</sup></b>

ERDGESCHOSS	GARTEN TH01	ca.	66,00
ERDGESCHOSS	TERRASSE		16,41
ERDGESCHOSS	VORG. TH01	ca.	3,00
ERDGESCHOSS	VORG. TH01	ca.	5,00
2. UNTERGESCHOSS	K-AR TH01		30,36
2. UNTERGESCHOSS	VORR.		18,23

Planstand 30.01.2025

Diese Abbildung ist eine schematische Darstellung. Gültig ist das Natur-, Rohbaumaß. Möblierung gemäss Vorschlag des Bauträgers.

Maßstab 1:75

0m | 1m | 2m