
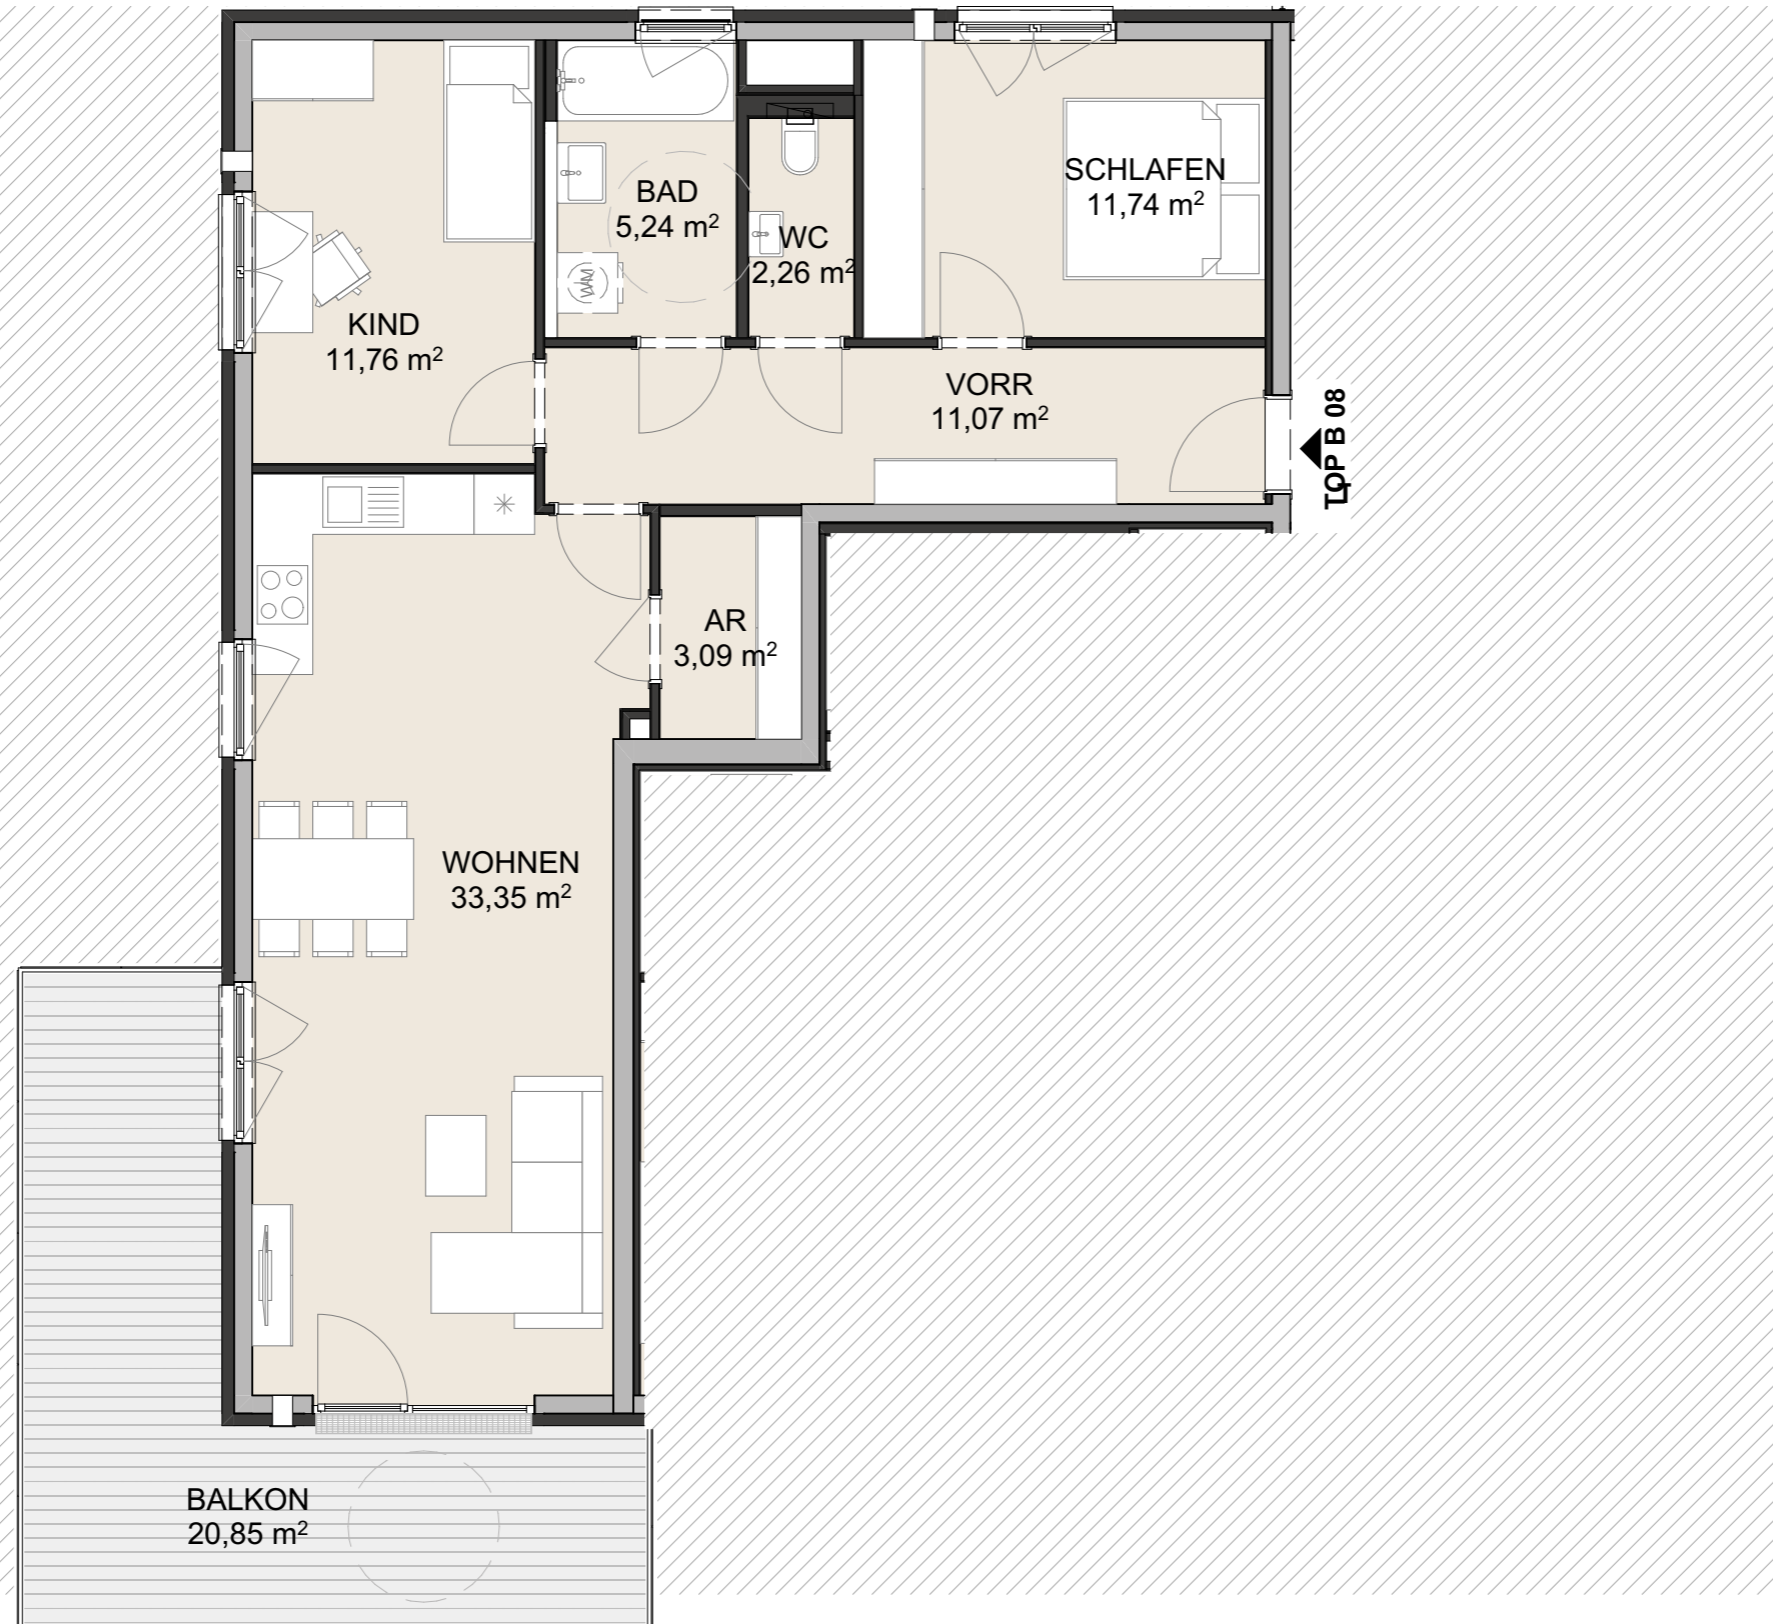


TRIO MONDSEELAND

LAGE

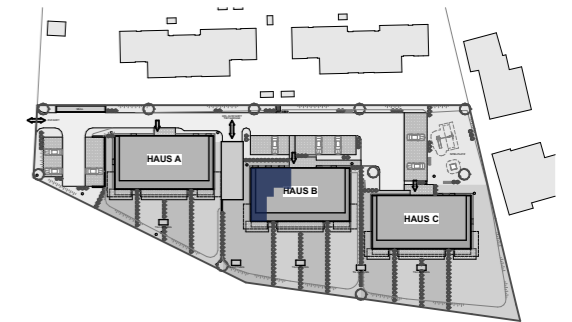


TOP B08 / OG

TOP B 08

AR	3,09
BAD	5,24
KIND	11,76
SCHLAFEN	11,74
VORR	11,07
WC	2,26
WOHNEN	33,35
WOHNFLÄCHE	78,51 m²
1. OBERGESCHOSS BALKON	20,85

Planstand 2023.07.24

Maßstab 1:75

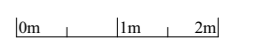

Diese Abbildung ist eine schematische Darstellung. Gültig ist das Natur-, Rohbaumaß. Möblierung gemäss Vorschlag des Bauträgers.