


- Re

Rollläden elektrisch: Kästen und Führungsschienen Anthrazit, Behang Silber
- ISG

Insektenschutz

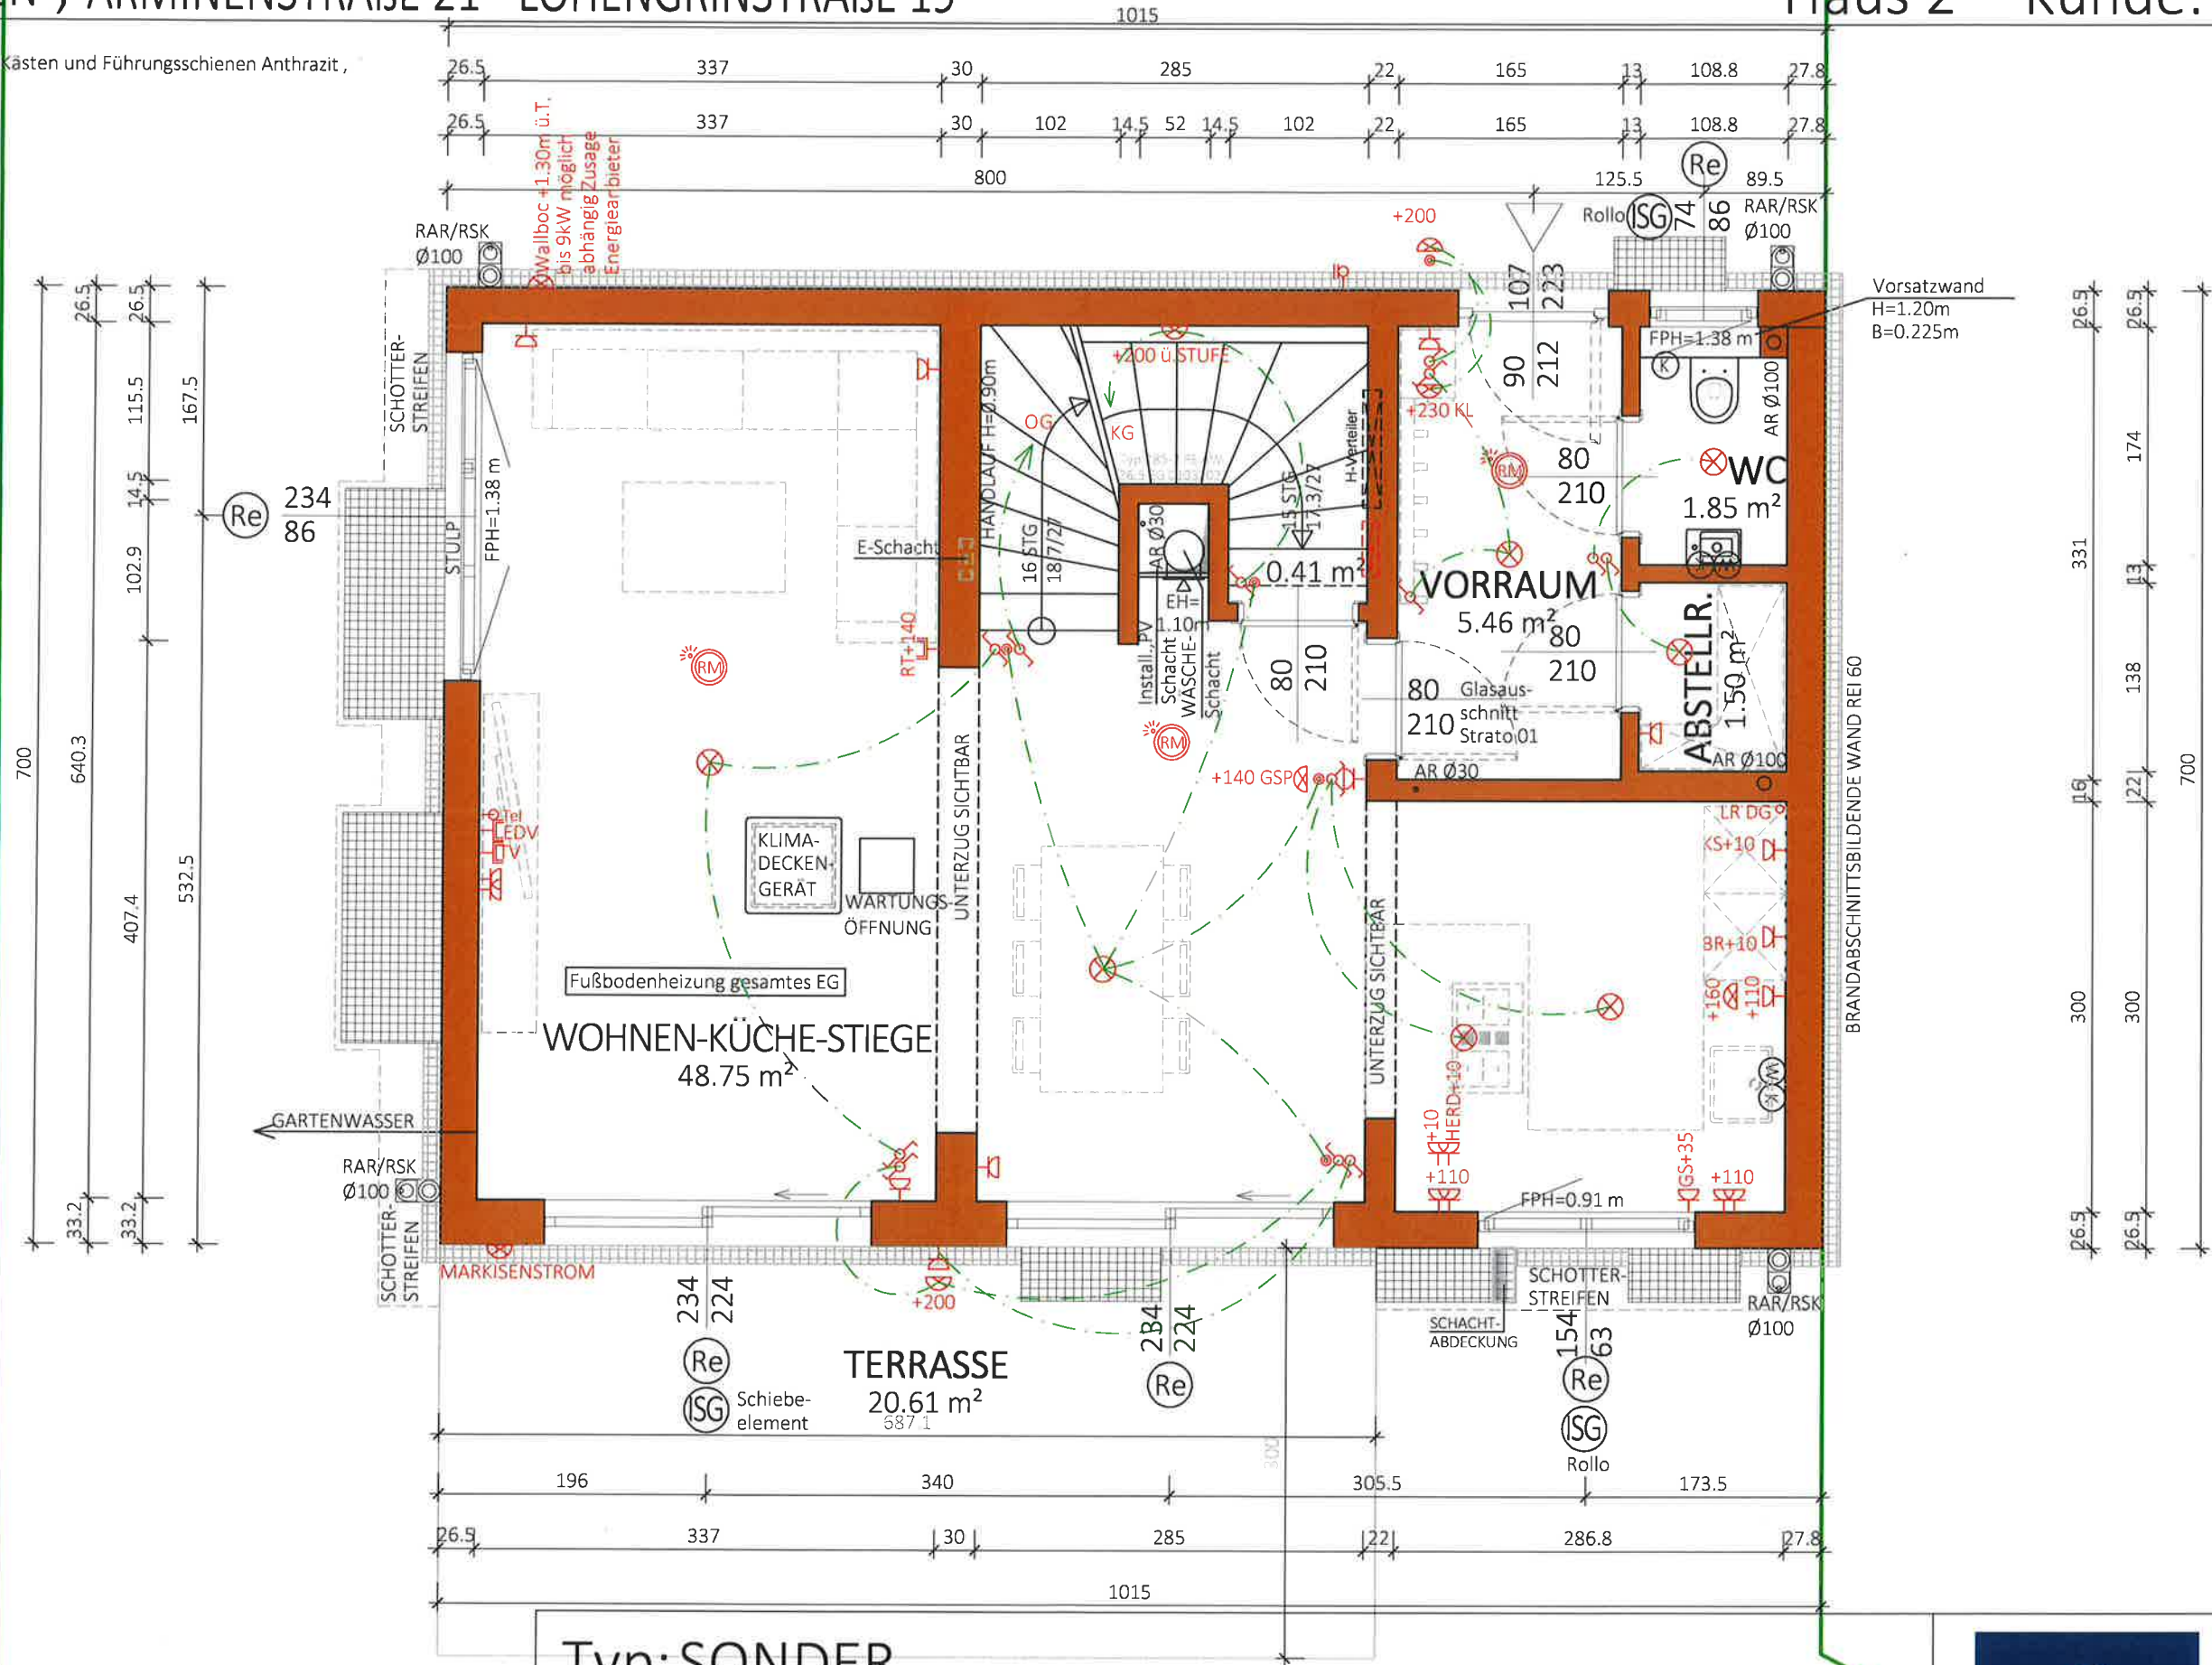


Re

Rollläden elektrisch: Kästen und Führungsschienen Anthrazit , Behang Silber


ISG

Insektenschutz

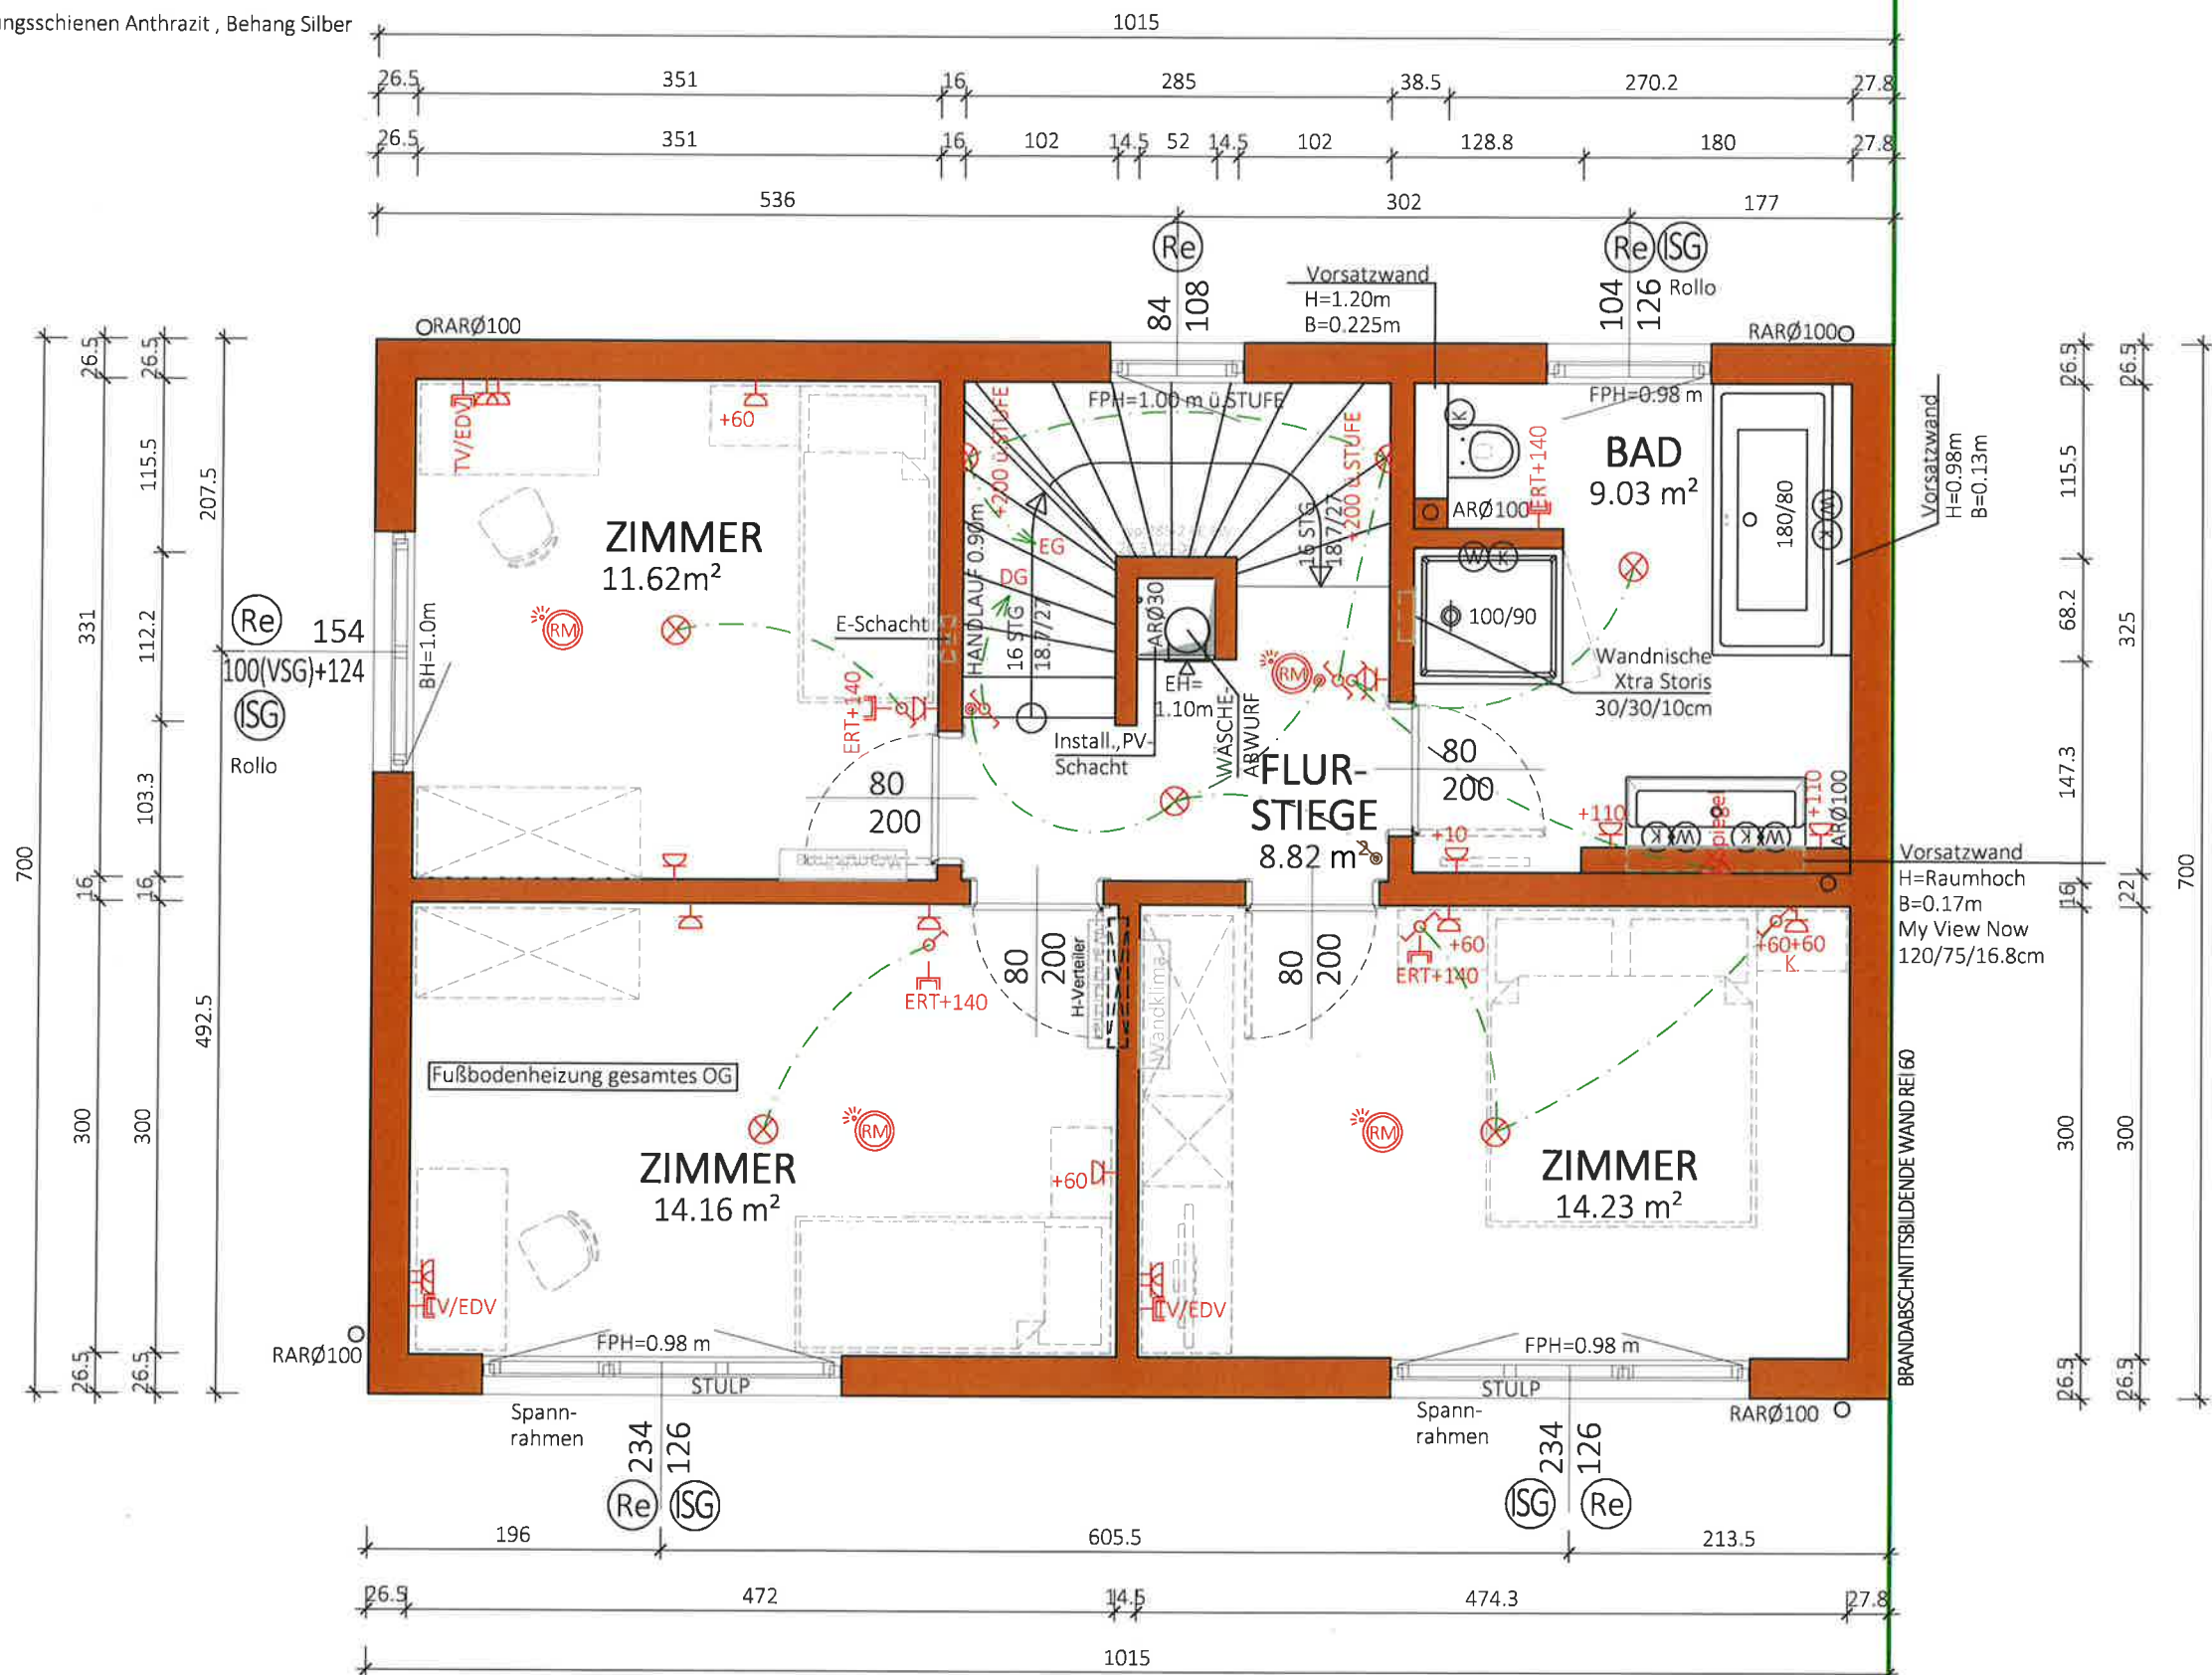

Re Vorbereitung Leerrohr für Rolläden Leistung Glorit,  
kein Fassadenausschnitt

ISG Insektenschutz

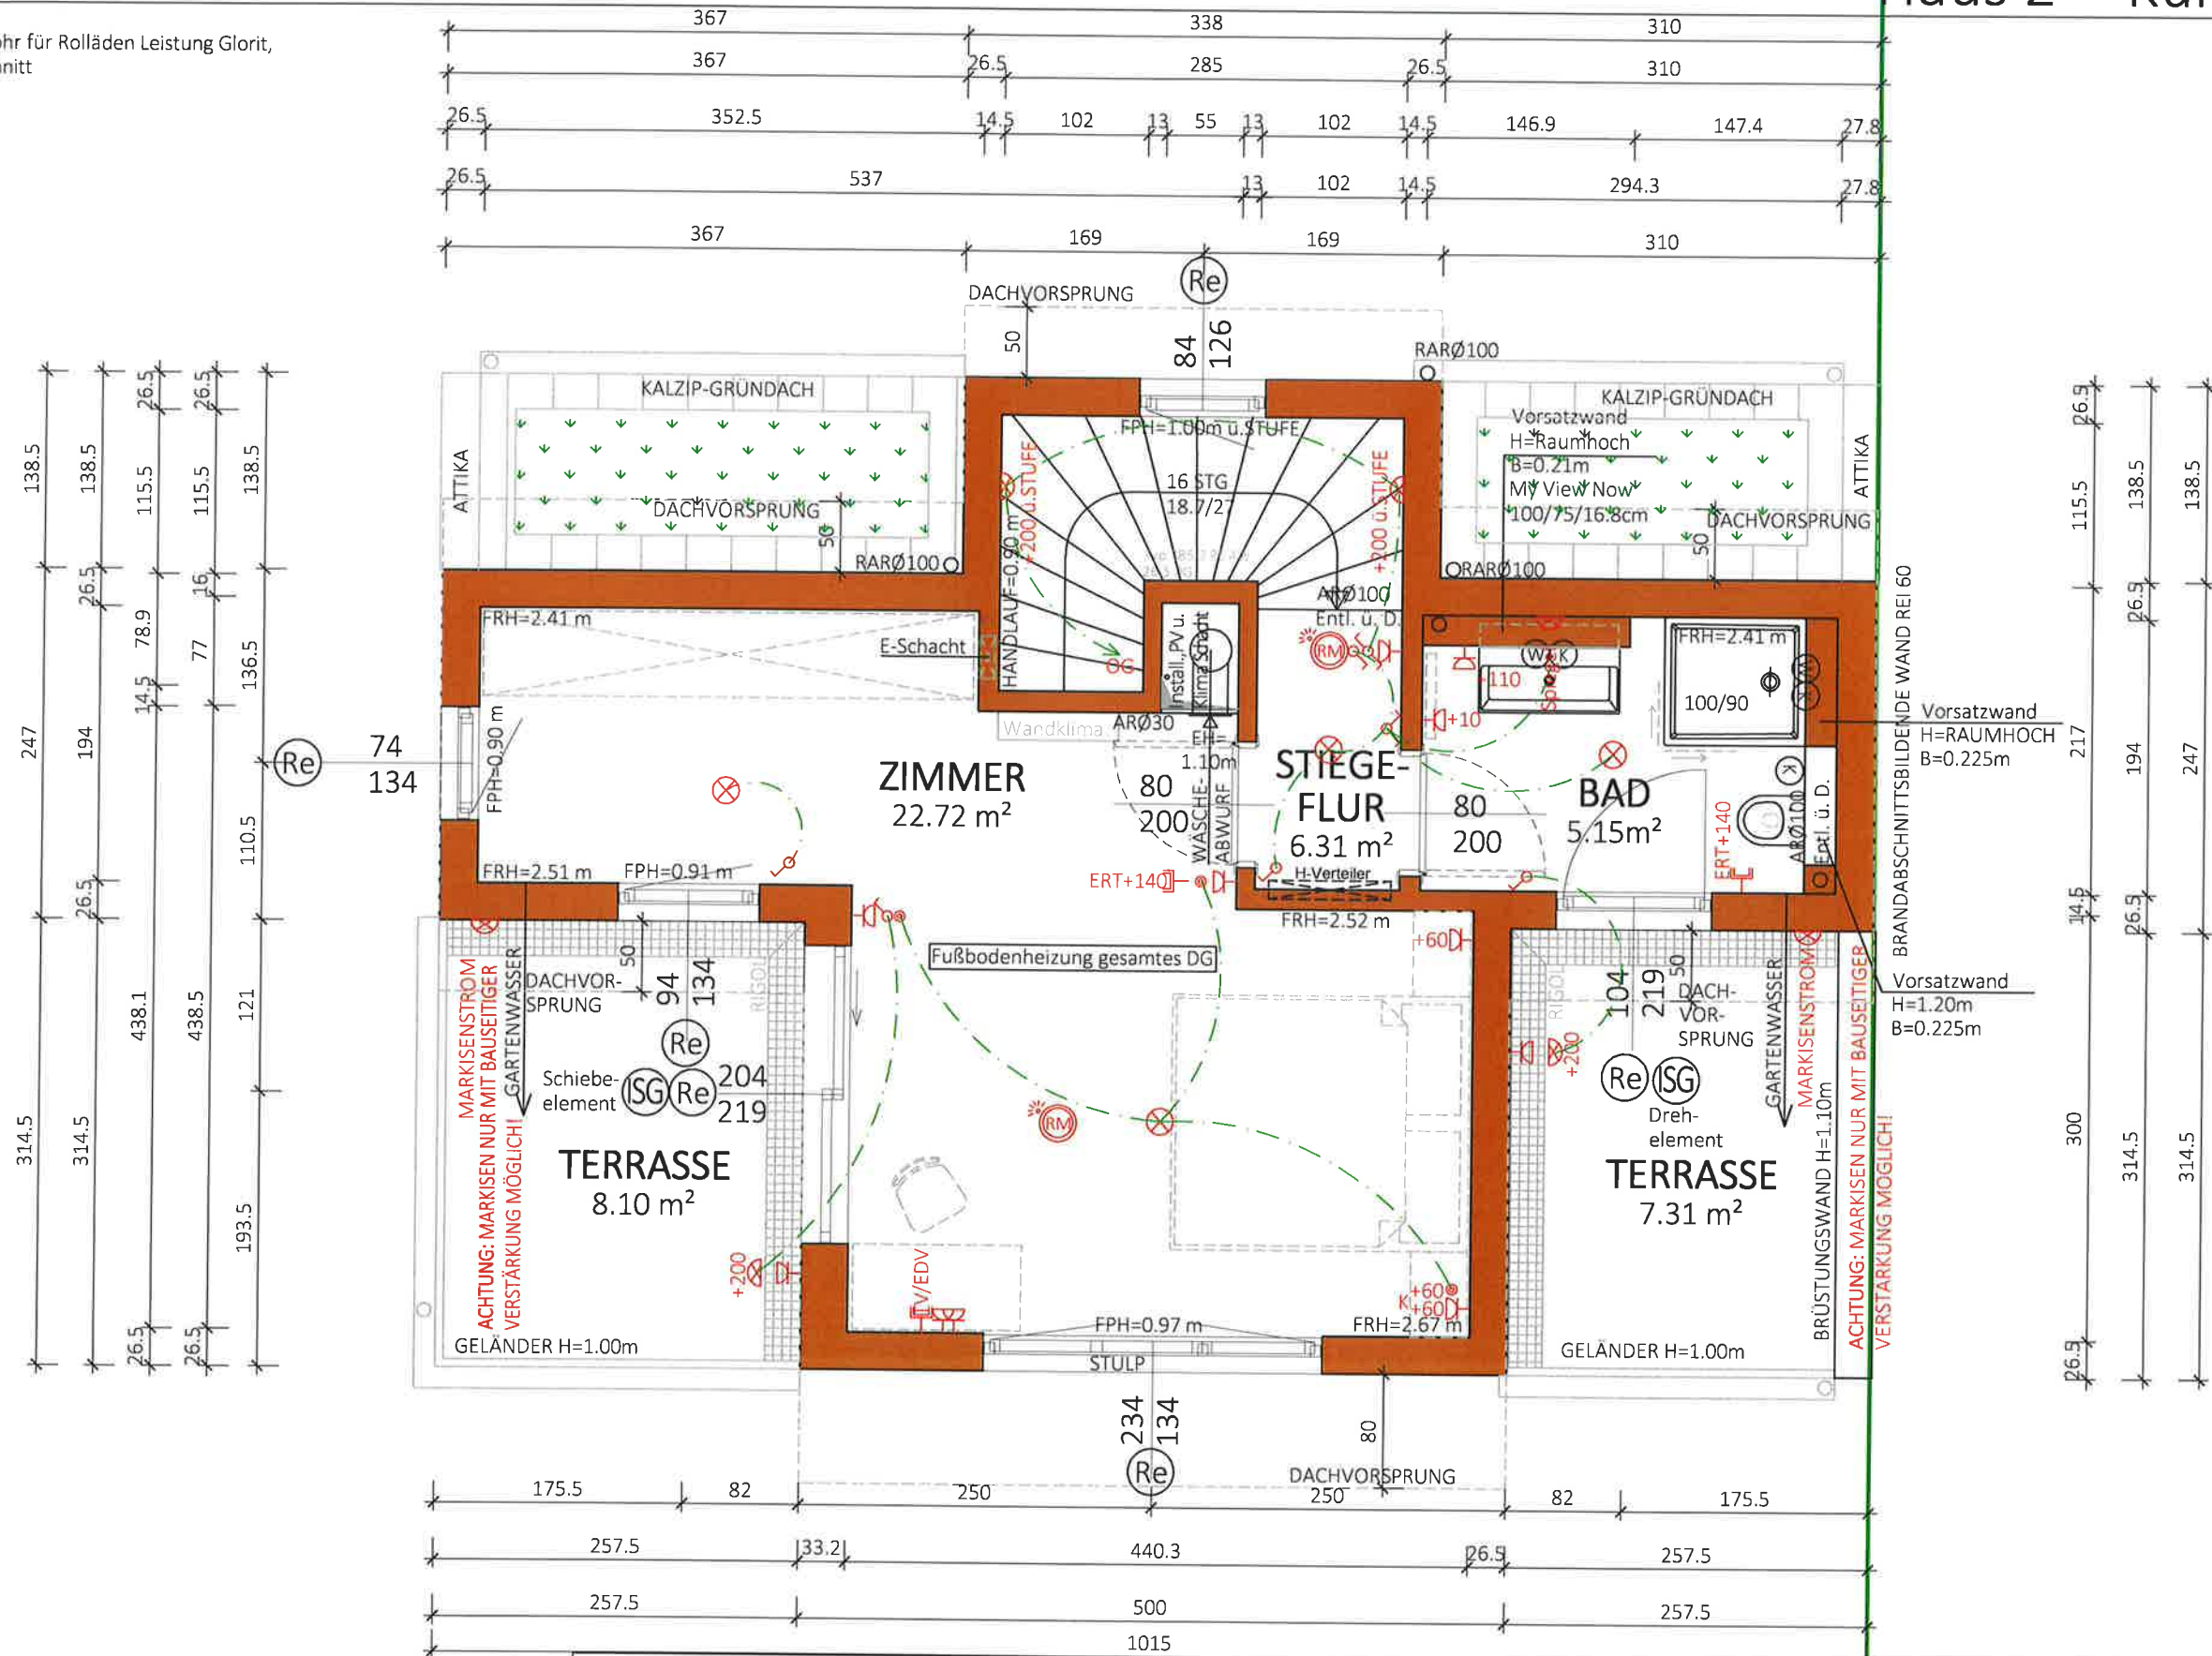

NGF: 34.19 m²  
WNF: 29.89 m²

Typ: SONDER  
DACHGESCHOSS

VORABZUG


|                                                                                                   |                                                                            |
|---------------------------------------------------------------------------------------------------|----------------------------------------------------------------------------|
| M = 1:50                                                                                          | Technische Änderungen vorbehalten                                          |
| Gez: KS                                                                                           | Datum: 17.05.2023 / 08.08.23 / 07.02.24 / 14.02.24 / 17.04.24 / 02.07.2024 |
| Pfad: P:\PROJEKTE-ACA\23-007 ARMINENSTRASSE 21 - LOHENGRINSTRASSE 19\GEBÄUDEMODULE\SB-PLÄNE\TOP 2 | Änderung: 17.10.2024/DM / 06.11.2024 / 02.12.2024                          |
| Plantitel: 23-007-03-SB-DG-TOP2-ARMINENSTRASSE 21.DWG                                             | Freigabe: 02.12.2024 / 3.12.24 / 4.12.24                                   |



Glorit  
Bausysteme  
GmbH

A-2301 Gross Enzersdorf  
Gloritstraße 2

T: +43 2249 / 7090  
W: glorit.at

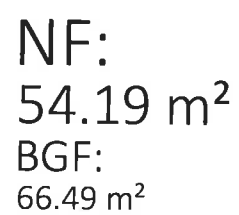

Typ: SONDER  
KELLER

VORABZUG

Technische Änderungen vorbehalten

|        |            |
|--------|------------|
| Datum: | 16.05.2023 |
|--------|------------|

Anderung: 09.08.23 / 08.02.24 / 09.07.2024

---

M = 1:50

Gez: KS

Pfad: P:\PROJEKTE-ACA\23-007 ARMINENSTRASSE 21 - LOHENGGRINSTRASSE 19\GEBÄUDEMODULES-B-PLÄNE\TOP 2

Plantitel: 23-007-00-SB-KG-TOP2-ARMINENSTRASSE 21.DWG

Freigabe:

Freigabe: 10.07.2024 / 12.224



Glorit  
Bausysteme  
GmbH

A-2301 Gross Enzersdorf  
Gloritstraße 2

T: +43 2249 / 7090  
W: [glorit.at](http://glorit.at)



Typ:SONDER


SCHNITT A-A

VORABZUG


M = 1:50  
Gez: KS  
Pfad: P:\ PROJEKTE -ACA\23-007 ARMINENSTRASSE 21 - LOHENGRINSTRASSE 19\GEBÄUDEMODULES\B-PLANE\TOP 2  
Plantitel: 23-007-04-SB-SCHNITT-TOP2-ARMINENSTRASSE 21.DWG  
Datum: 11.01.2021  
Anderung: 09.08.23 / 07.02.24 / 10.09.2024 / 06.11.2024  
Freigabe: 2.11.24 *AK* *JK*




Glorit  
Bausysteme  
GmbH  
A-2301 Gross Enzersdorf  
Gloritstraße 2  
T: +43 2249 / 7090  
W: glorit.at

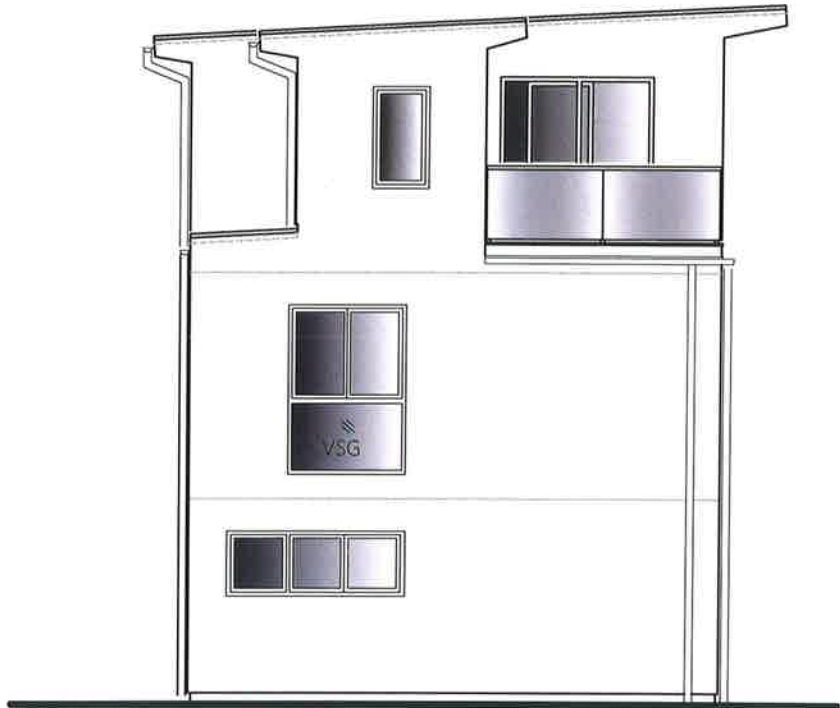


NORDWEST ANSICHT  
HAUS 2

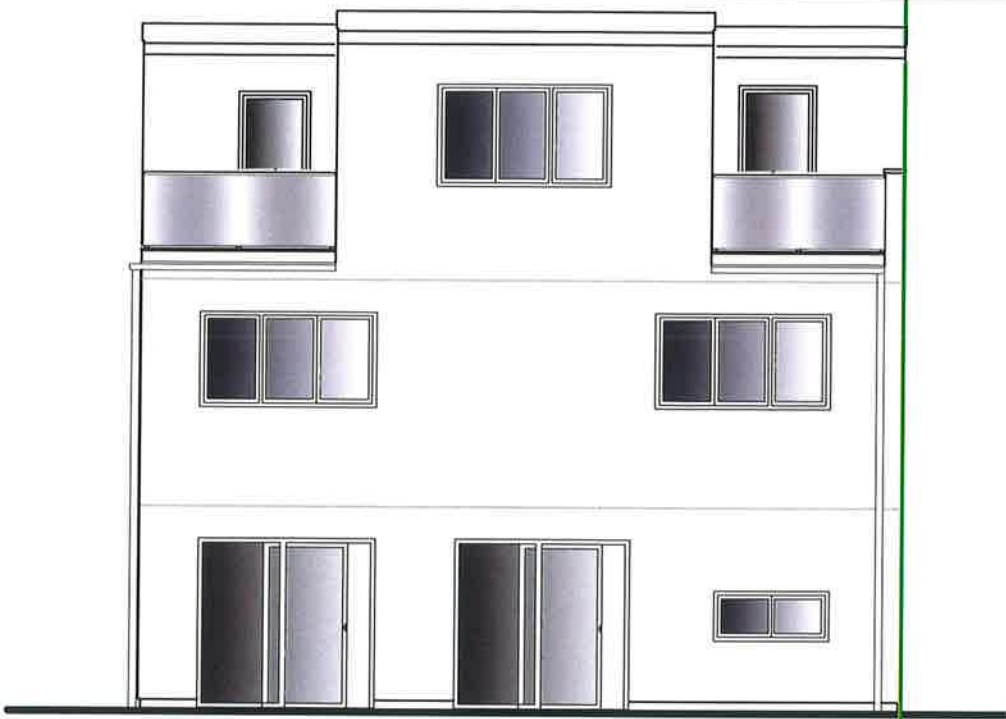

SÜDWEST ANSICHT  
HAUS 2

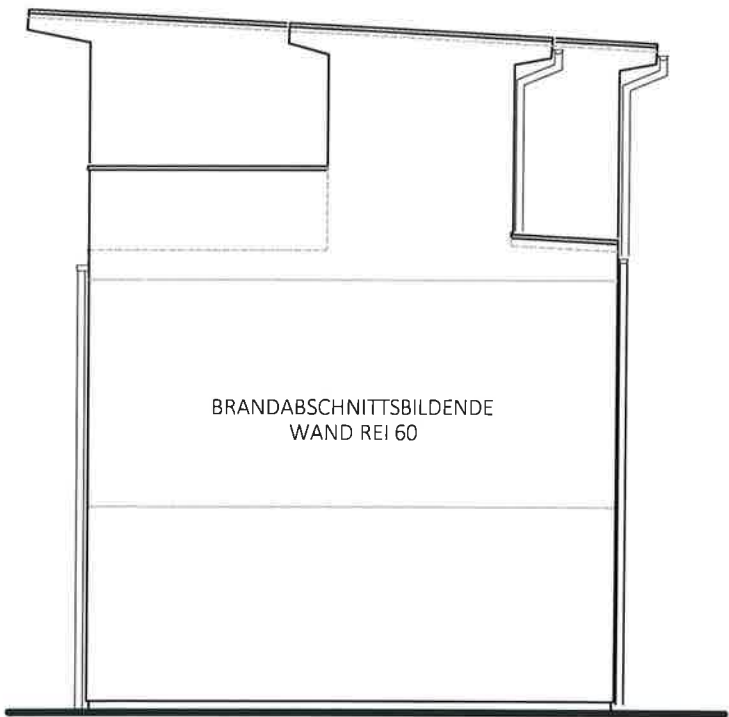

SÜDOST ANSICHT  
HAUS 2

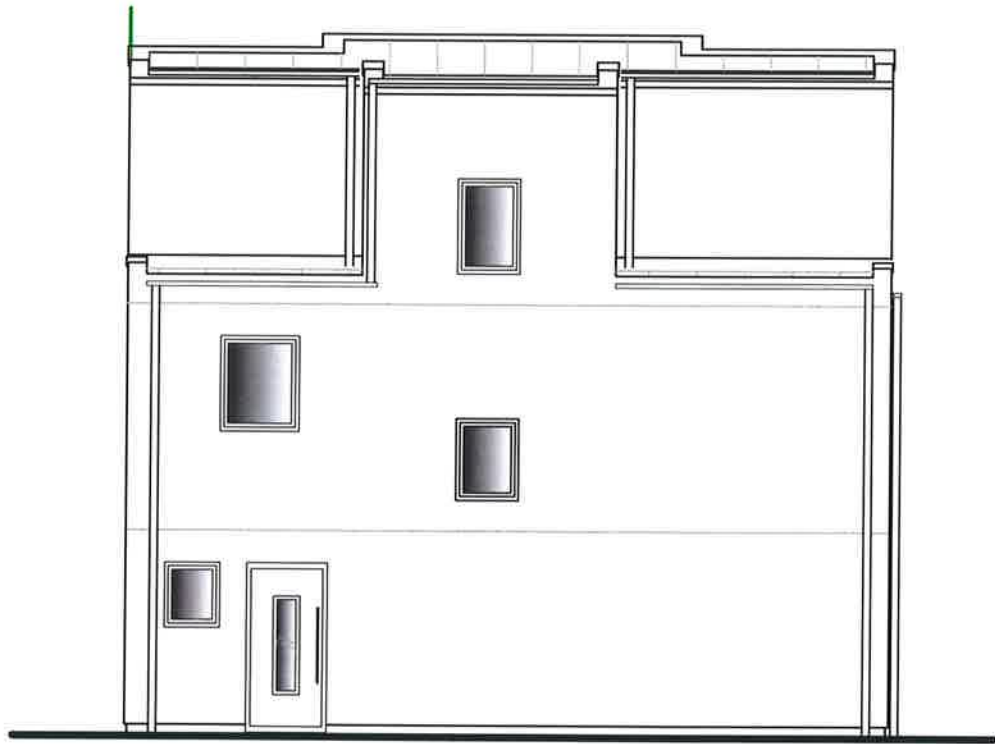

NORDOST ANSICHT  
HAUS 2

|                                                                                                   |                                                                       |                                                                                       |                              |                                           |                                    |
|---------------------------------------------------------------------------------------------------|-----------------------------------------------------------------------|---------------------------------------------------------------------------------------|------------------------------|-------------------------------------------|------------------------------------|
| Typ: SONDER                                                                                       |                                                                       |  | Glorit<br>Bausysteme<br>GmbH |                                           |                                    |
| ANSICHTEN                                                                                         |                                                                       |                                                                                       |                              | A-2301 Gross Enzersdorf<br>Gloritstraße 2 |                                    |
| M = 1:100                                                                                         | VORABZUG                                                              |                                                                                       |                              |                                           | T: +43 2249 / 7090<br>W: glorit.at |
| Gez: KS                                                                                           | Technische Änderungen vorbehalten                                     |                                                                                       |                              |                                           |                                    |
| Pfad: P:\PROJEKTE-ACA\23-007 ARMINENSTRASSE 21 - LOHENGRINSTRASSE 19\GEBÄUDEMODULE\SB-PLÄNE\TOP 2 | Datum: 22.05.2023 / 08.08.2023 / 07.02.2024 / 02.07.2024 / 17.10.2024 |                                                                                       |                              |                                           |                                    |
| Plantitel: 23-007-05-SB-ANSICHT-TOP2-ARMINENSTRASSE 21.DWG                                        | Änderung: 09.01.2025/GT                                               |                                                                                       |                              |                                           |                                    |
|                                                                                                   | Freigabe: 10.01.2025 f.k. 10.01.25 KHL                                |                                                                                       |                              |                                           |                                    |