
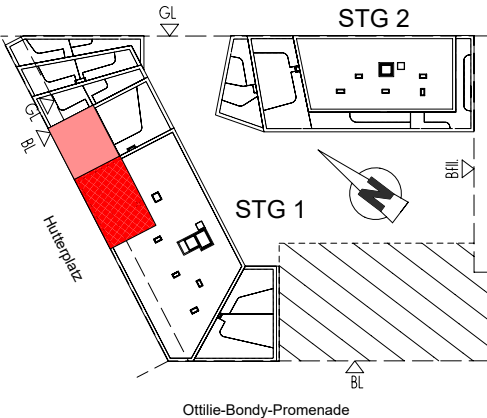


NordGlück
Freifinanziertes Eigentum

1210 Wien,
Hutterplatz 6

7. OG | Stg 1 | TOP 85

Wohnfläche	95,36 m ²
Terrasse	30,79 m ²
Garten	40,98 m ²

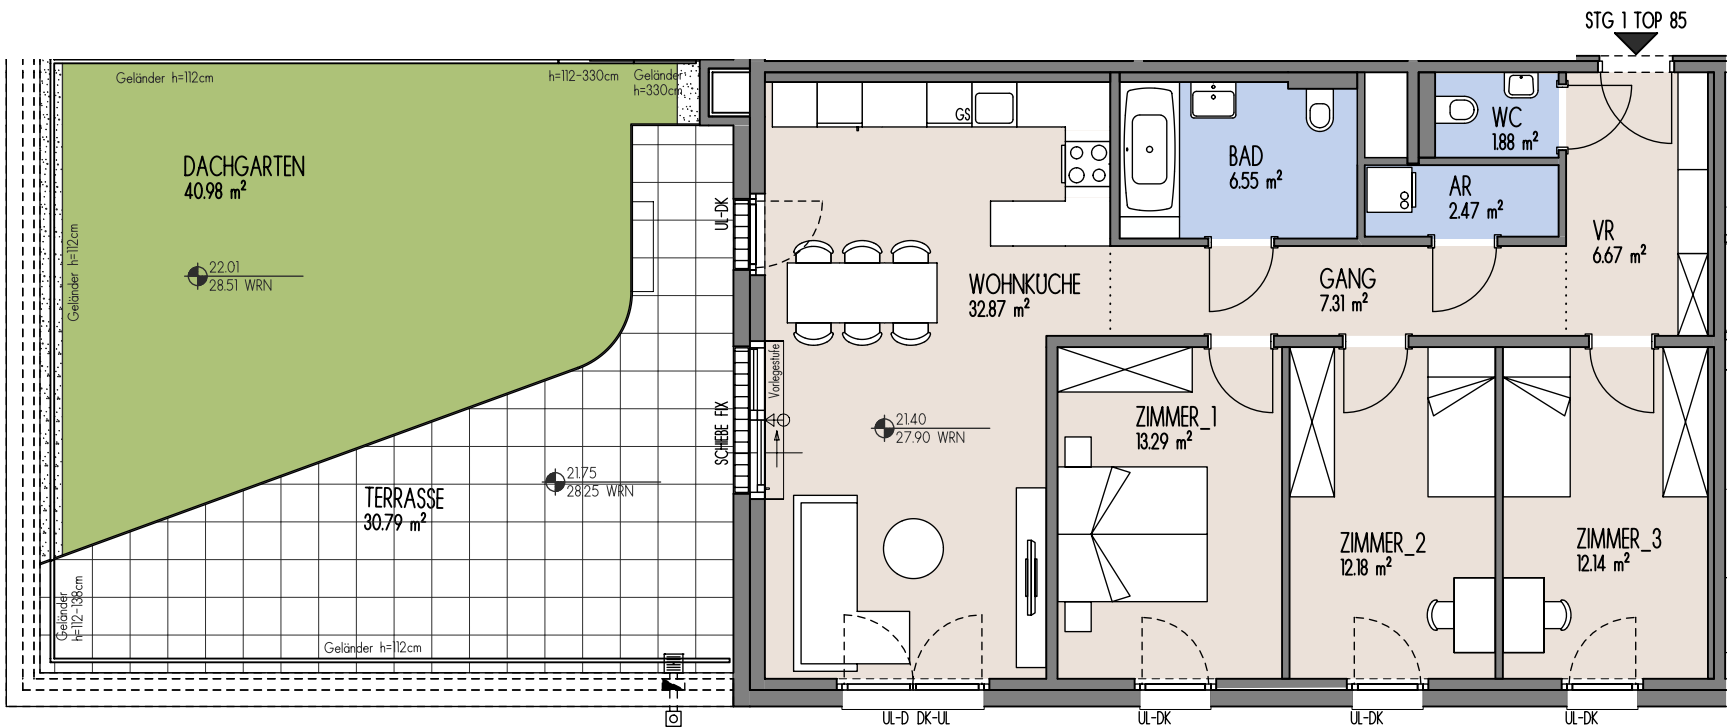

4-Zimmer-Wohnung

BAUTRÄGER:
Wiener Heim Wohnbau GesmbH
1220 Wien, Donau-City-Straße 1
0800 201020 | www.mischek.at

Dargestellte Einrichtungsgegenstände dienen der Illustration und sind im Lieferumfang/Kaufpreis nicht inkludiert und sind nicht Vertragsgrundlage. Strichliert dargestellte Sanitärgegenstände sind Vorschläge (Leitungen nicht vorgerichtet). Nebenräume haben eventuell geringere Raumhöhen. Vorbehaltlich technisch erforderlicher Änderungen. **Stand 15.01.2025**