


Re Rollläden elektrisch: Kästen und Führungsschienen Anthrazit, Behang Silber

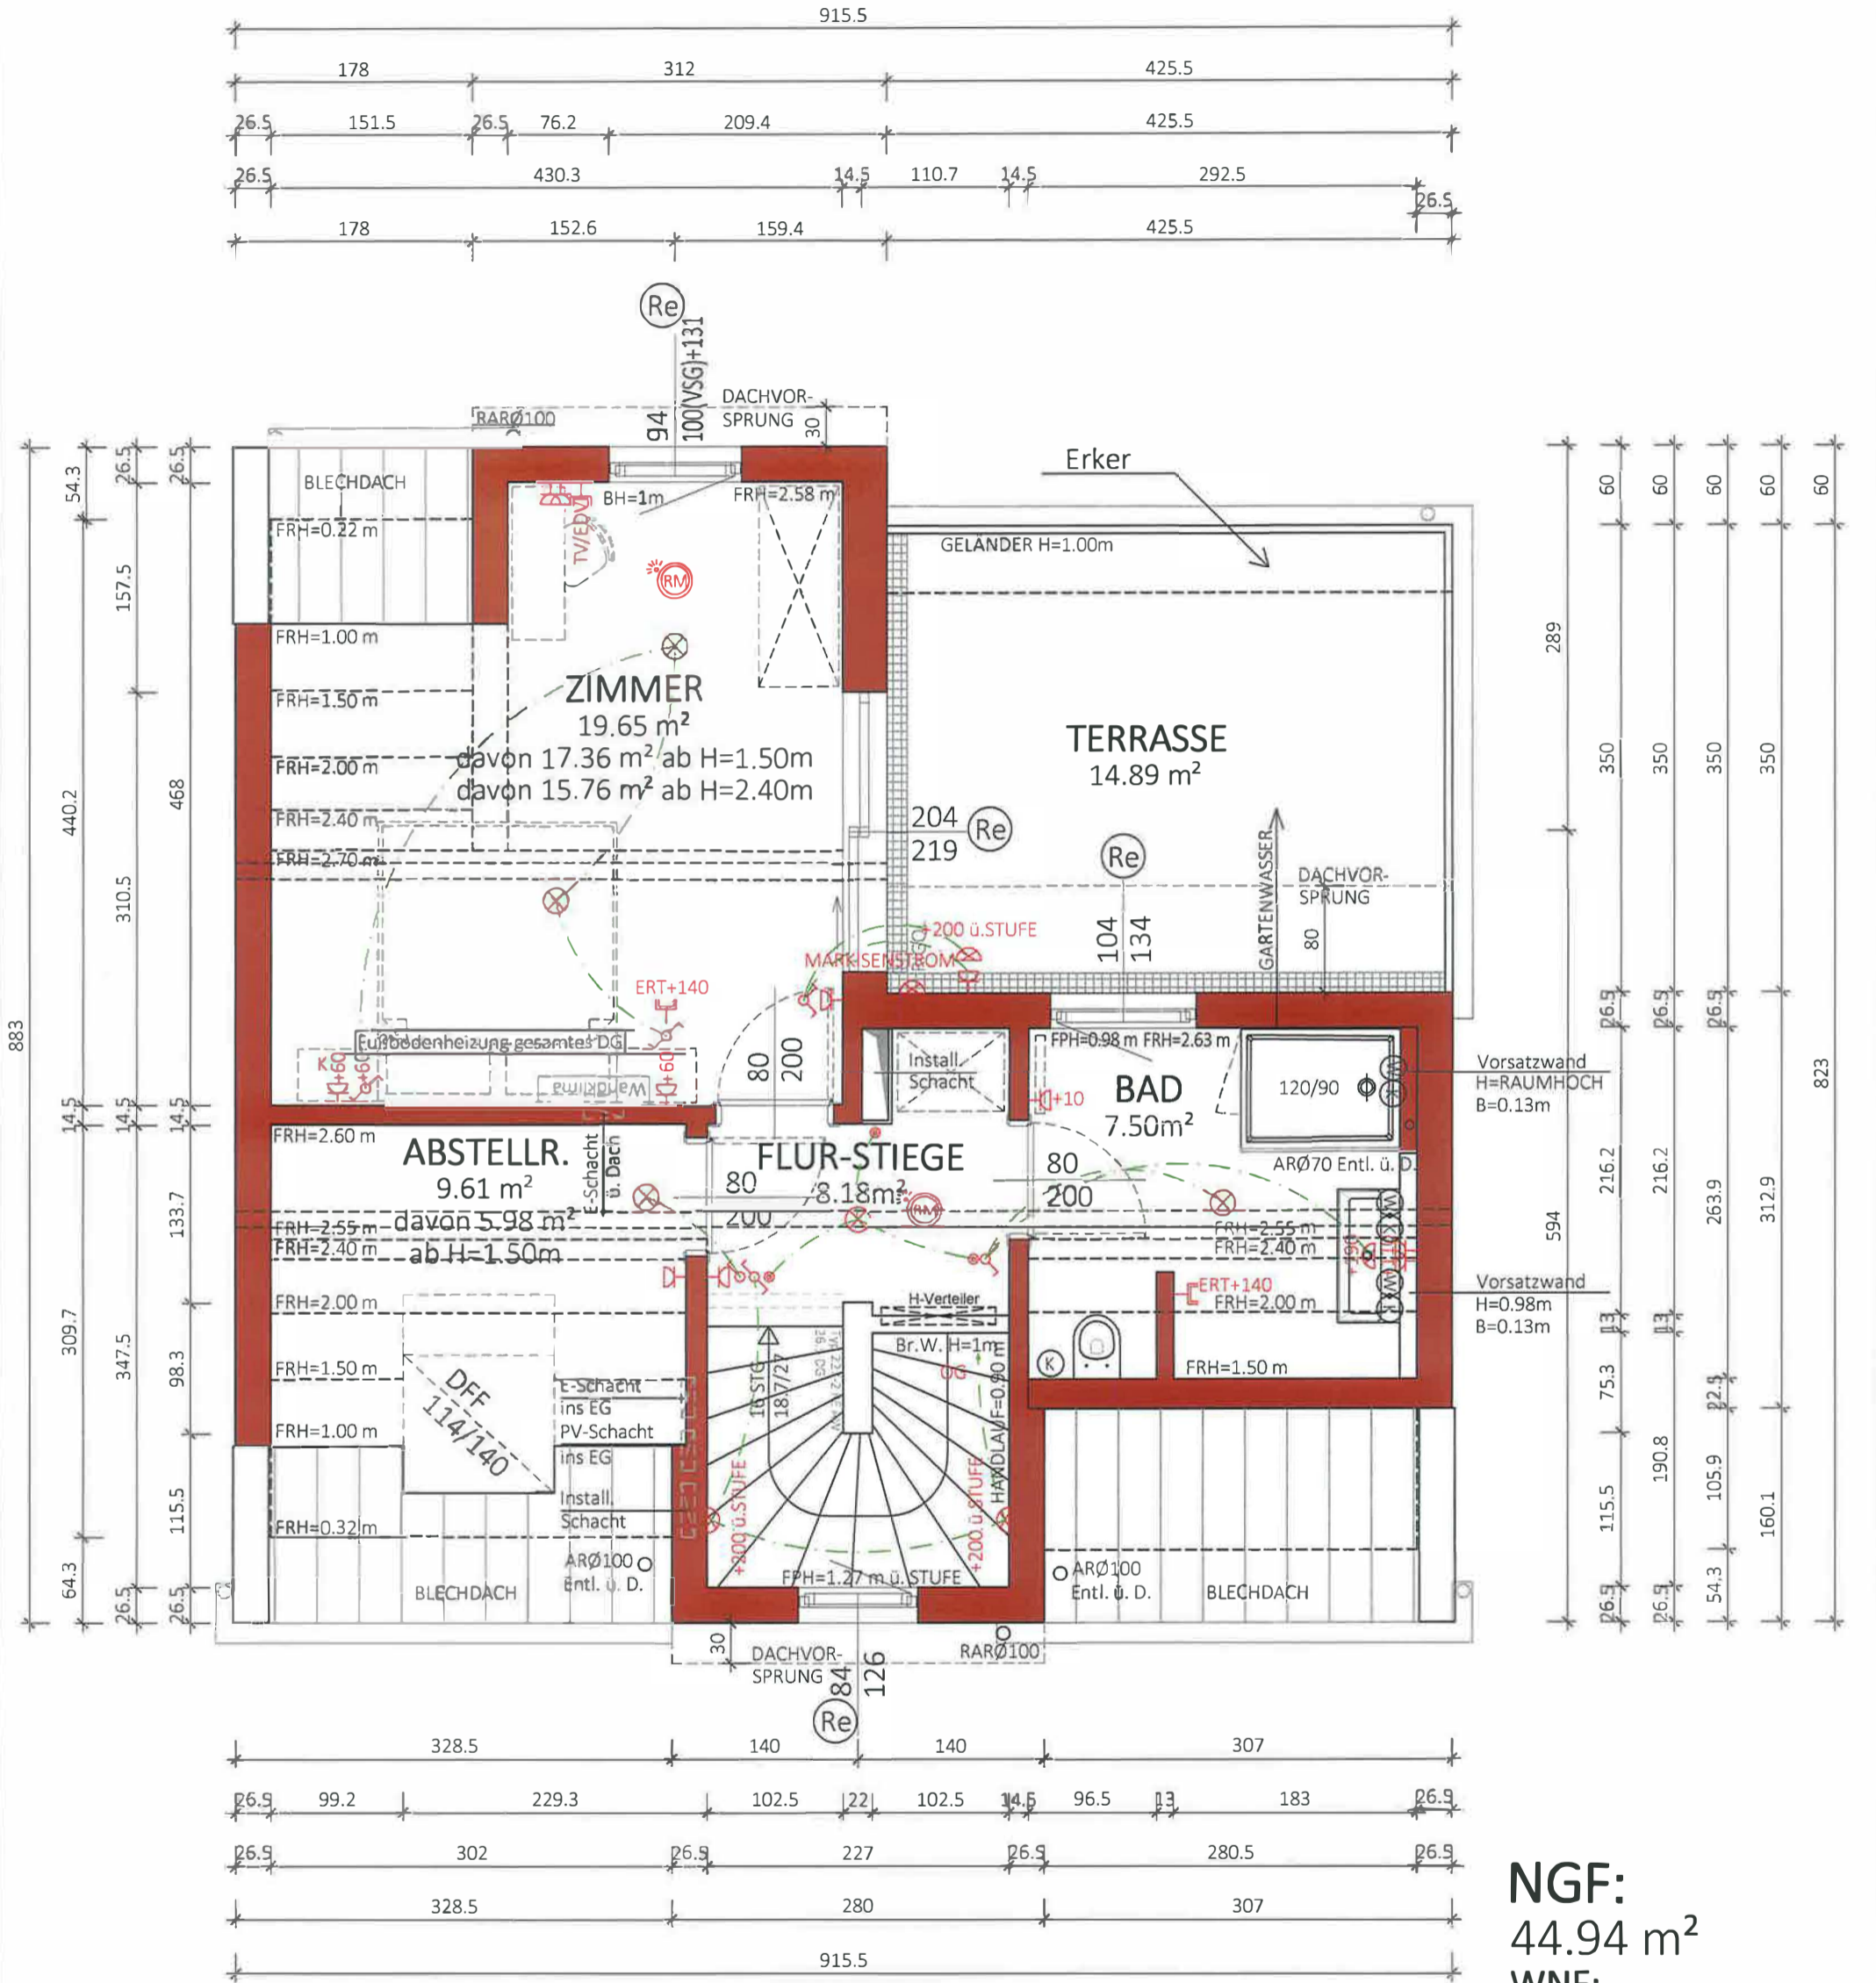

**NGF:**  
44.94 m<sup>2</sup>  
**WNF:**  
40.72 m<sup>2</sup>  
davon 34.80 m<sup>2</sup> ab H=1.50m

Typ: SONDER  
DACHGESCHOSS

VORABZUG

Technische Änderungen vorbehalten

Datum: 22.06.2022

Änderung: 17.01.2023 Fenster, AR Bad, Zimmer, Haus verschoben/SF;

23.05.2023 - Bad/GT

Freigabe:

*Handwritten signature and initials*