

Plan zur Betriebsanlagengenehmigung Power Box | Gastronomie

Wien VI. | Webgasse 36 1:100

(A)


4

AUSBLASUNG UBER DACH

AKTIVKOHLEFILTER - FILTER

— = Brandabschnitt
- BA

☒ = Sicherheitskennzeichnung

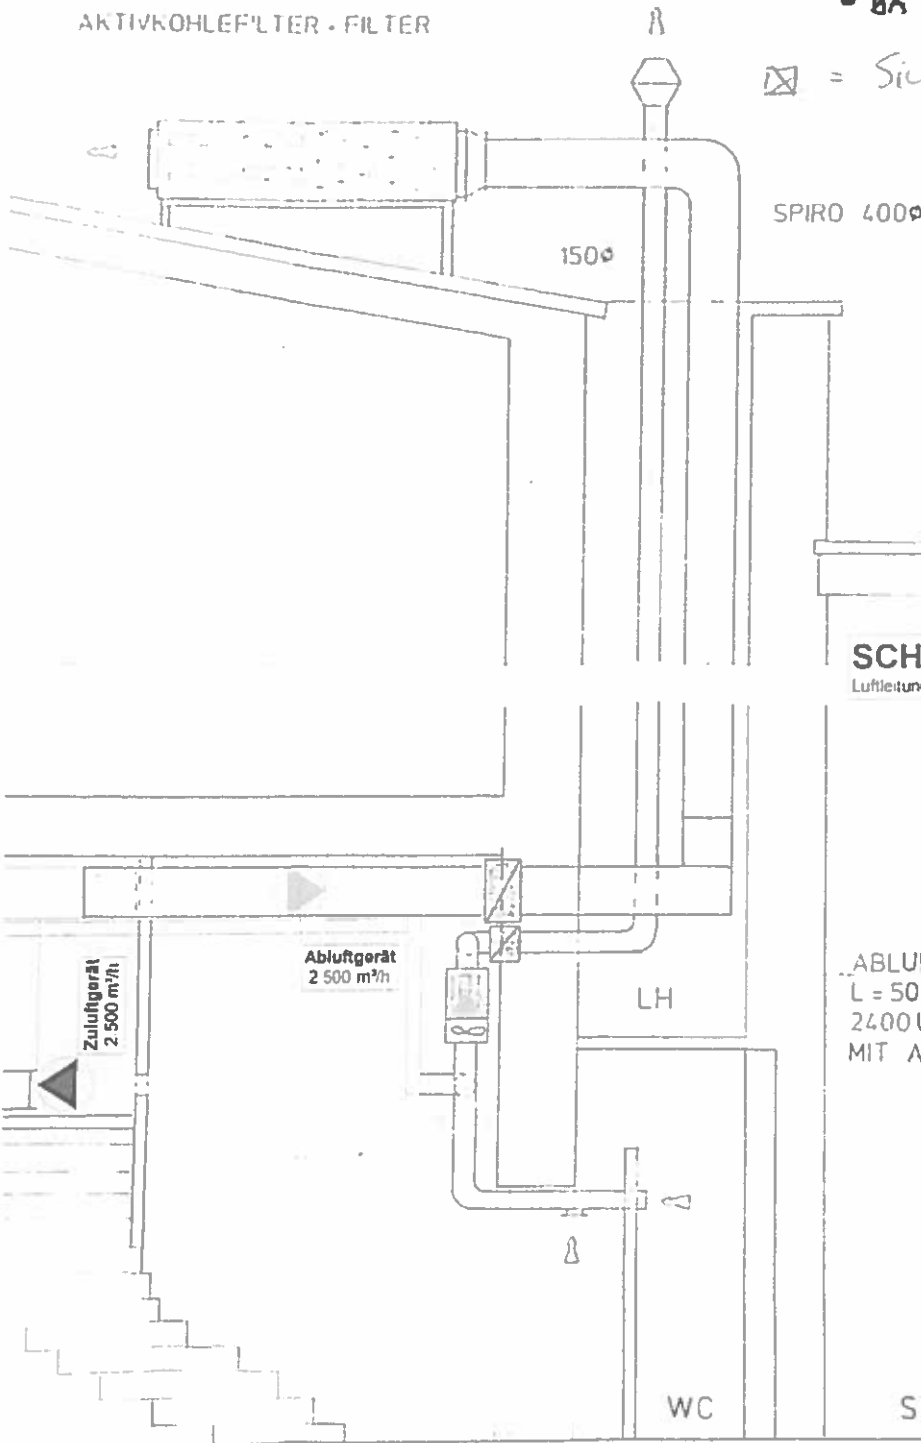

Diese Beilage bildet einen Bestandteil des Bescheides vom: 25.8.16

Zl.: MBA 1/8 - 910226/15

Für den Bezirksamtsleiter:

Kresser
Mag. Kresser

SCHNITT

Luftleitungsführung über Dach

ABLUFVENTILATOR R 200
L = 500 M3/H, MOTOR 220 V
2400 UPM, 85 W
MIT AKTIVKOHLEFILTER

STIEGE

WC

April 2016

ANLAGE 11

