




ERDGESCHOSS.

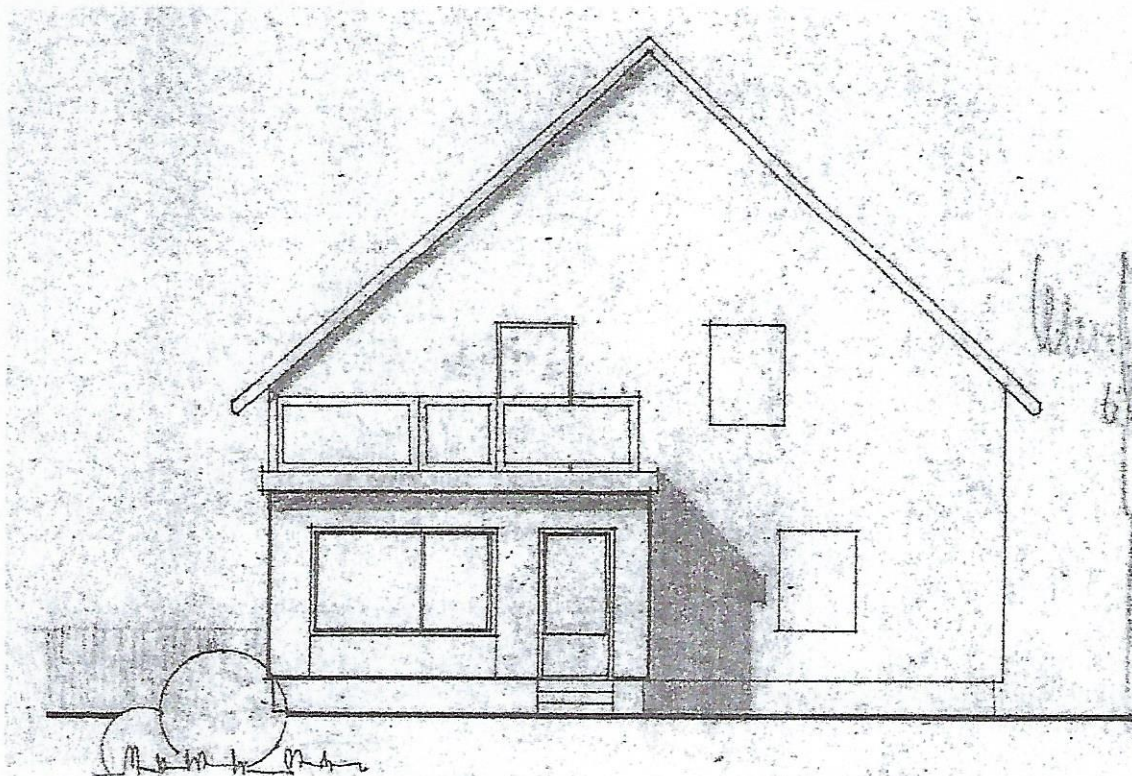

ANSICHT

1:100

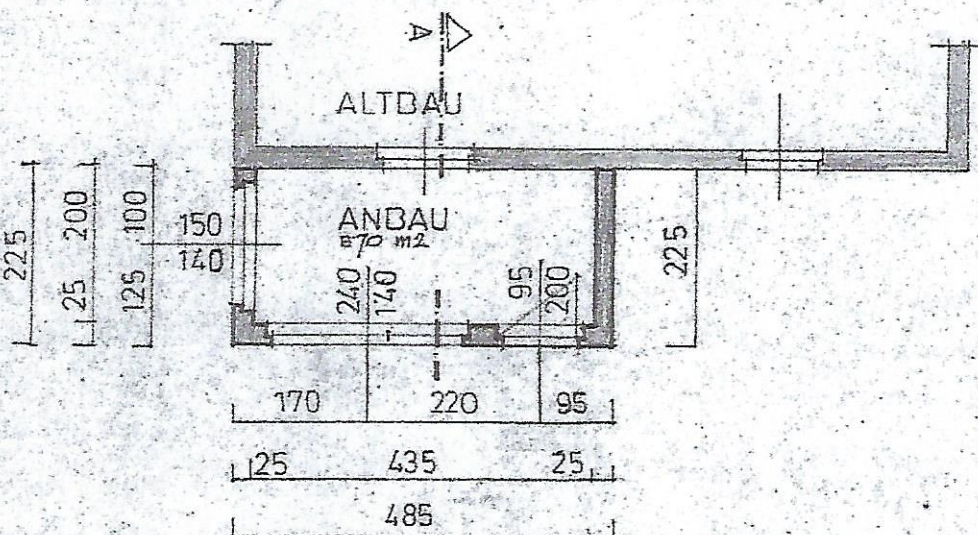

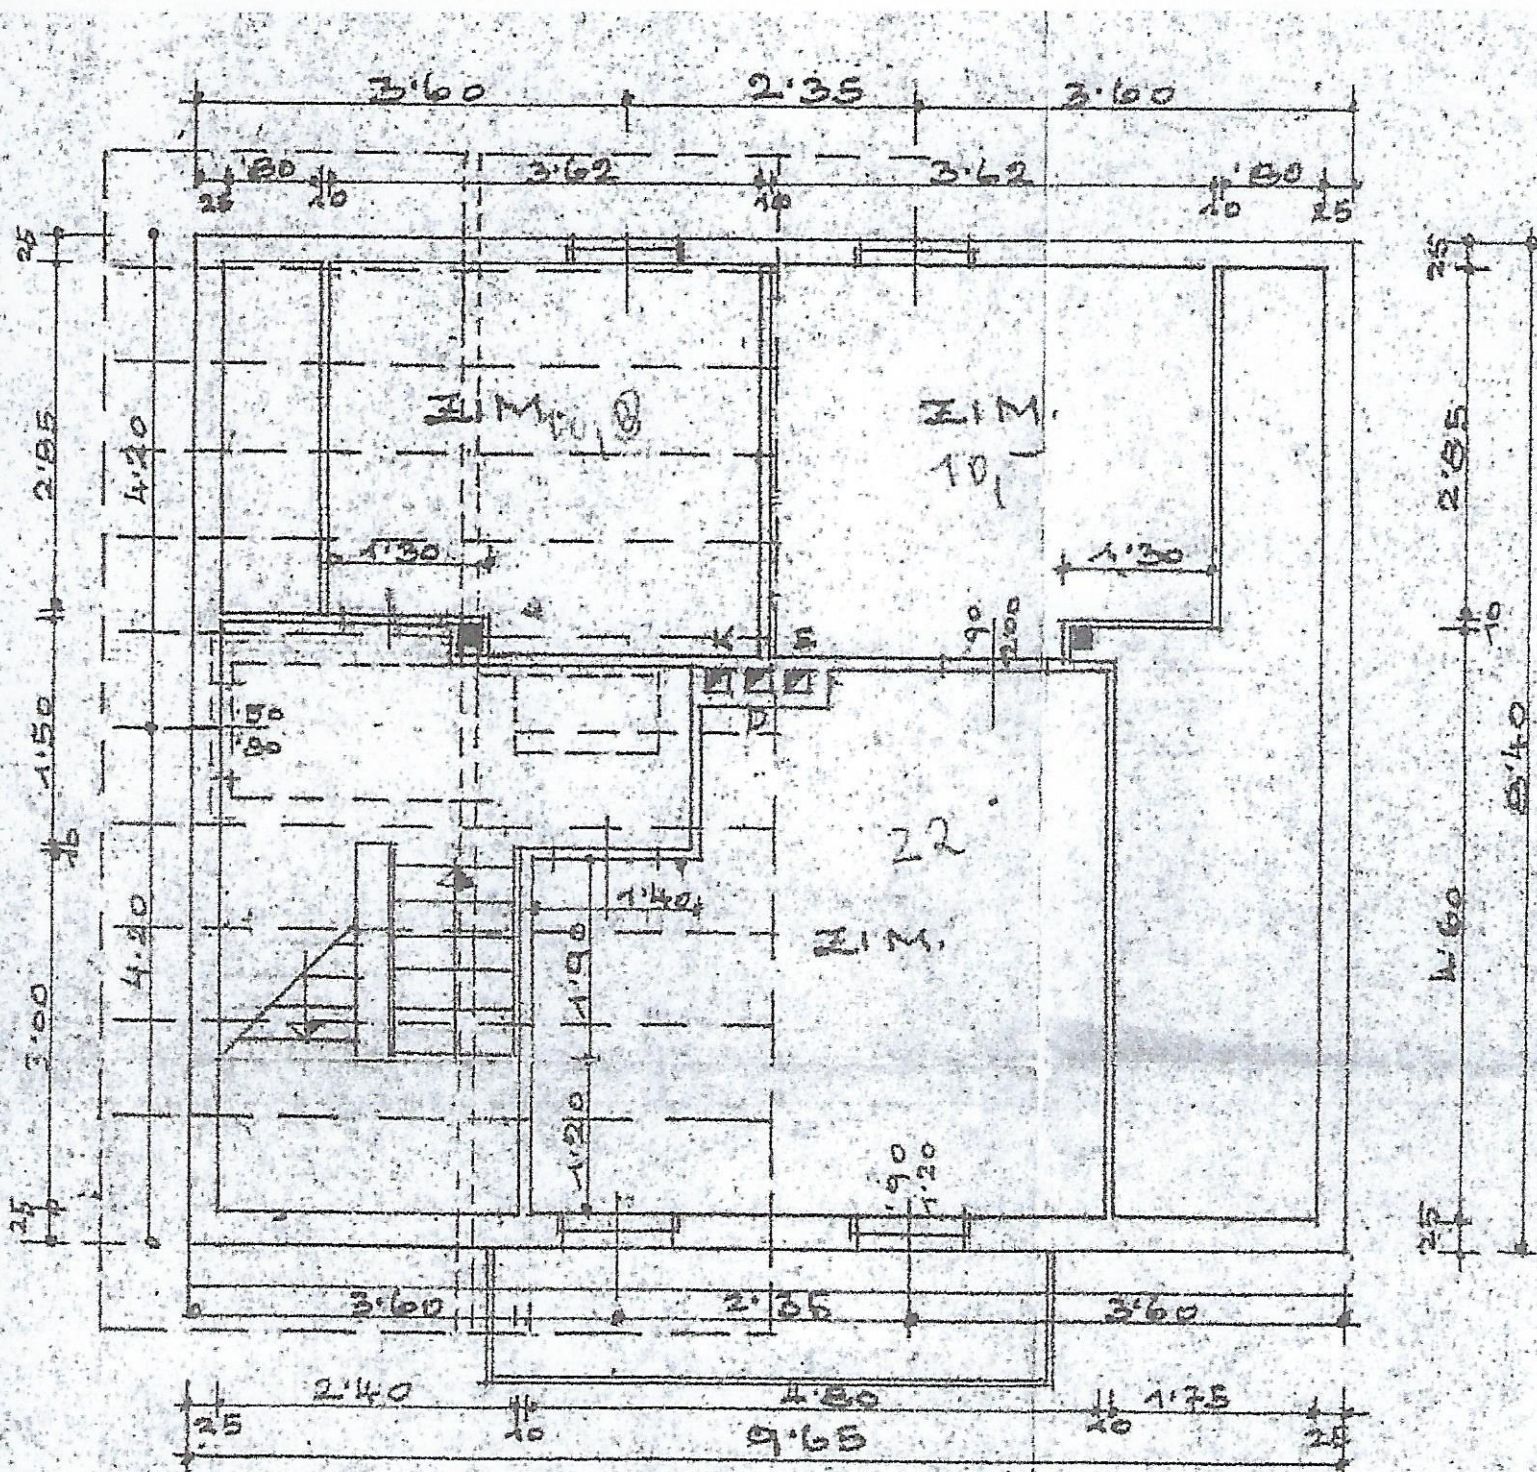

DACHGESCHOSS.

