


Keller

NFL 33,87 m²

Kostenloses Serviceleistung von IMMMOS-fair Immobilienreuhänder Anton Deimel
Angaben ohne Gewähr! Haftungsausschluss!

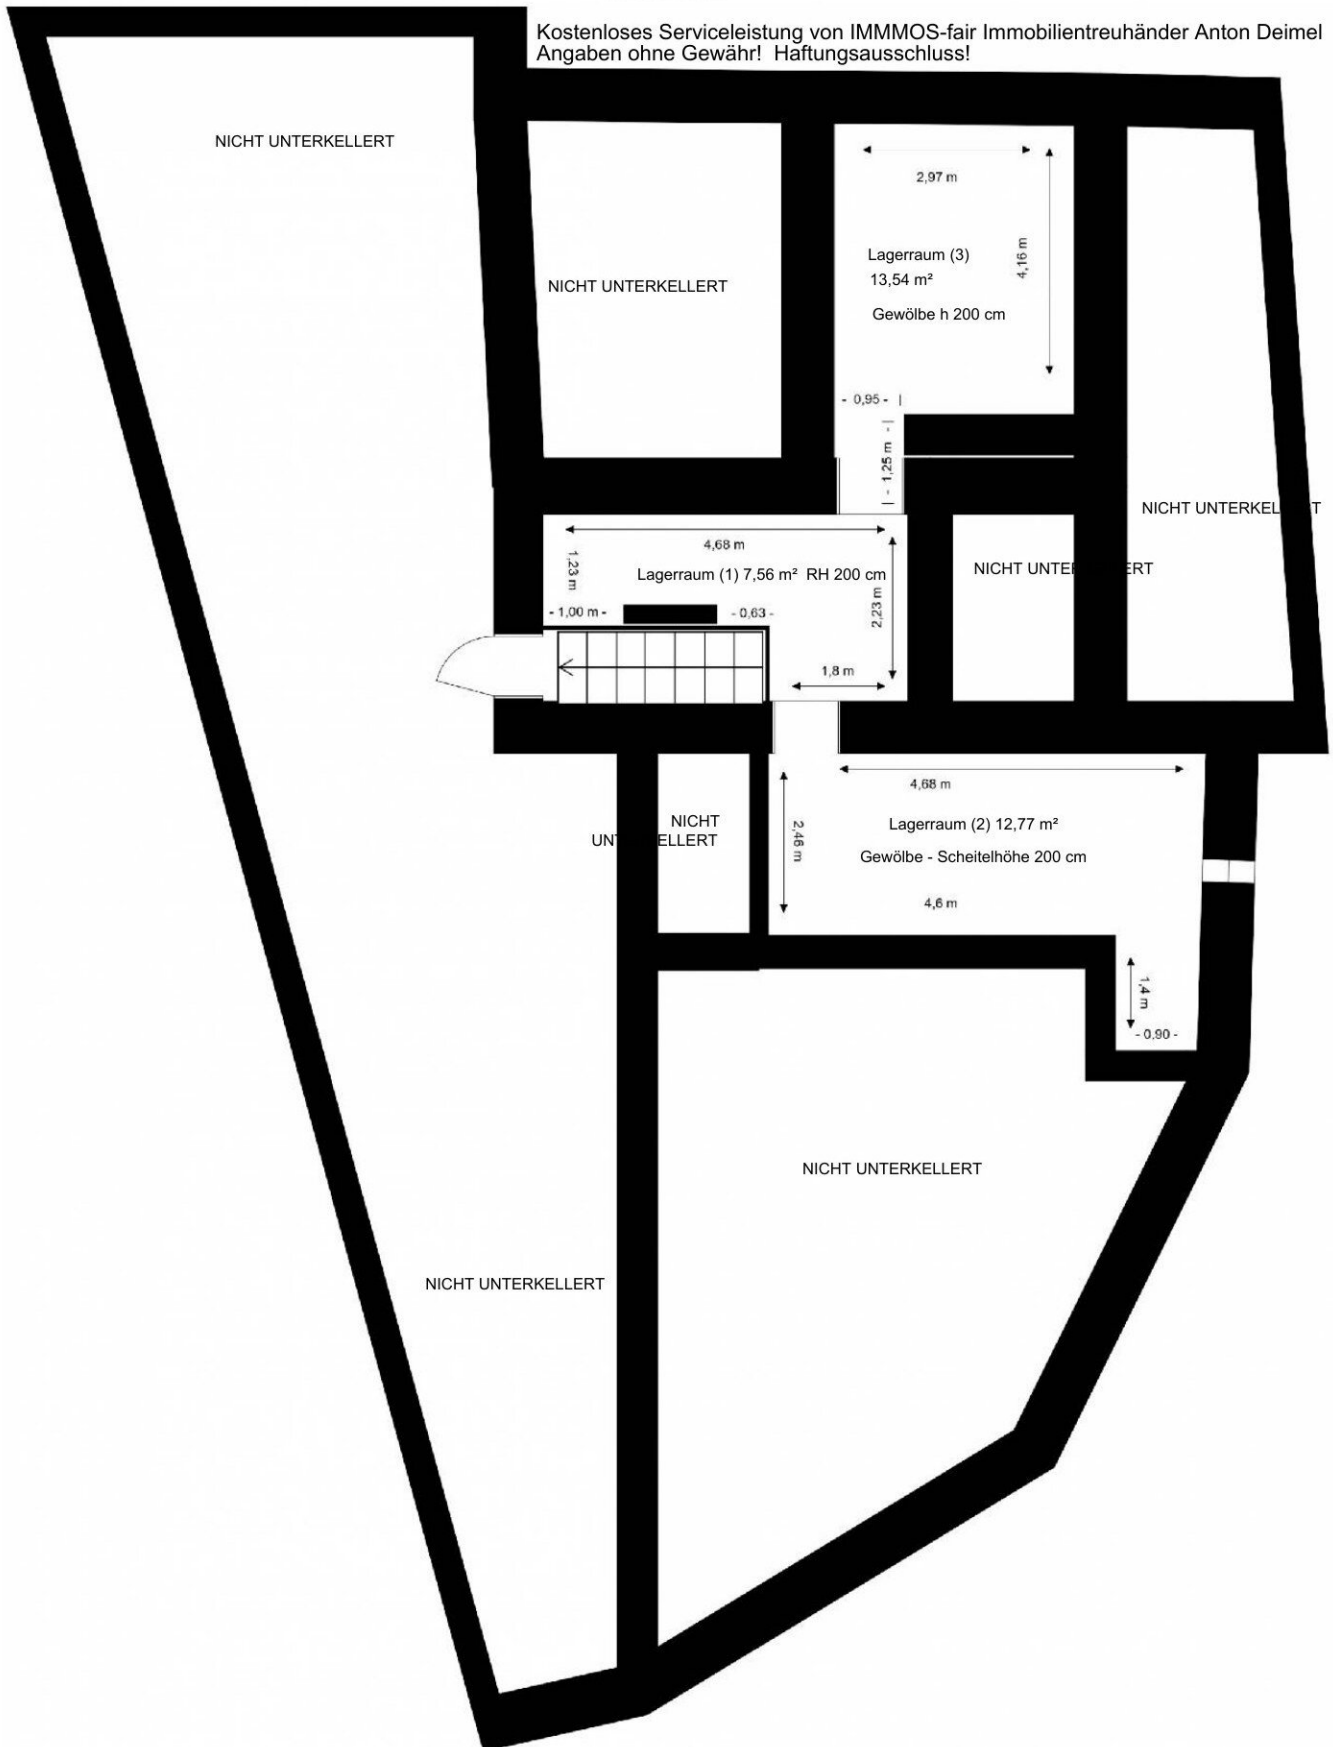

WNFL 128,64 m²

Kostenlose Serviceleistung von IMMMOS-fair Immobilienrethändler Anton Deimel
Angaben ohne Gewähr! Haftungsausschluss!

Wohnküche 18,34 m²
5,98 m
3,00 m
5,61 m
3,23 m
2,34 m
1,91 m
1,54 m
1,55 m
5,5 m

Innenhof

Lounge 8,53 m²
5,5 m

Küche 15,02 m²
RH 245 cm
5,24 m
2,95 m
3,42 m
1,02 m
1,26 m
0,9 m
4,21 m
4,0 m
1,4 m

Lagerraum 8,53 m²

Zimmer 22,90 m²
RH 265 cm
4,17 m (4,61 m)
5,01 m

Schrankraum 11,52 m²
RH 265 cm
2,42 m
4,75 m
4,78 m

Bad 6,46 m²
1,75 m
3,67 m
1,77 m
1,95 m
1,95 m

Eingangshalle - Empfang 23,88 m²
RH 278 cm
9,92 m
3,0 m
1,68 m
1,0 m
6,92 m

Haupteingang

WC 0,87 m²
1,11 m
0,25 m
1,37 m

Bad 4,19 m²
2,46 m
2,12 m

Zimmer (3) 12,37 m²
RH 265 cm
4,96 m
2,51 m
4,80 m
2,56 m

Zimmer (2) 9,96 m²
RH 251 cm
1,49 m
1,92 m
4,14 m
1,28 m
2,46 m

Zimmer (1) 20,06 m²
RH 254 cm
6,15 m
4,82 m
5,54 m
3,83 m

Diele 4,99 m²
1,86 m
2,56 m
2,04 m

Zugang von der Straße