


Projekt Leopold

1020 Wien | Pazmanitengasse 12



Übersichtsplan OG 2

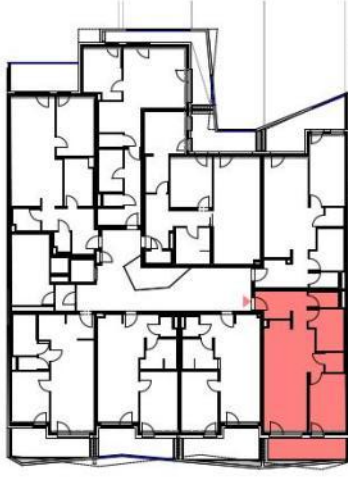

Top 11

2-ZIMMER WHG | OG 2

Loggia	9,81
AR	2,19
Bad	7,65
Gang	3,00
VR	8,57
WC	2,69
Wokü	26,61
Zimmer	12,40
WNFL	72,92 m²

Anmerkungen

Unverbindliche Plankopie. Änderungen infolge Bauausführung, Behördenauflagen sowie haustechnischer und konstruktiver Maßnahmen vorbehalten.

Legende Möblierung



Vertragsbestandteil



Möblierungsvorschlag



Reservierungsplan

MAßSTAB: M 1:100


FORMAT: DIN A4

DATUM: 06.12.2018

generner^ogerner plus

0245 PAZ

Top 11

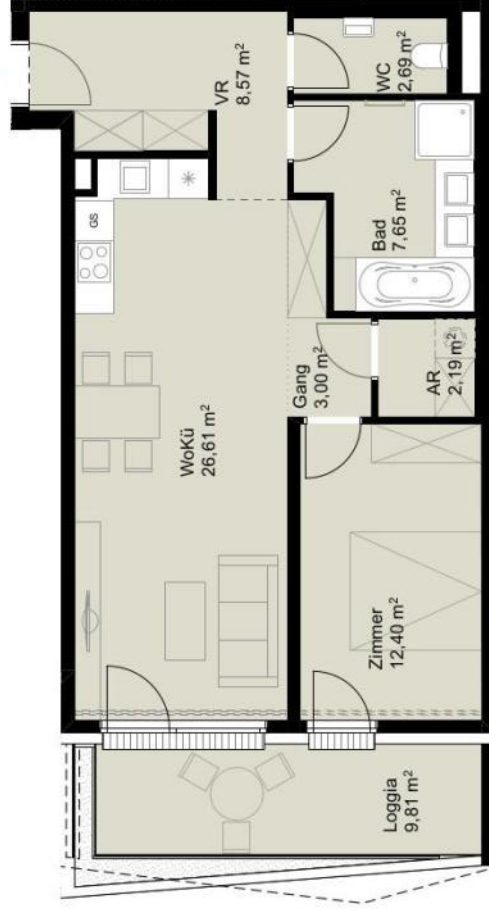

Wokü
26,61 m²

Gang
3,00 m²

Zimmer
12,40 m²

Loggia
9,81 m²

AR
2,19 m²

Bad
7,65 m²

WC
2,69 m²

VR
8,57 m²