


TOP 1 UG

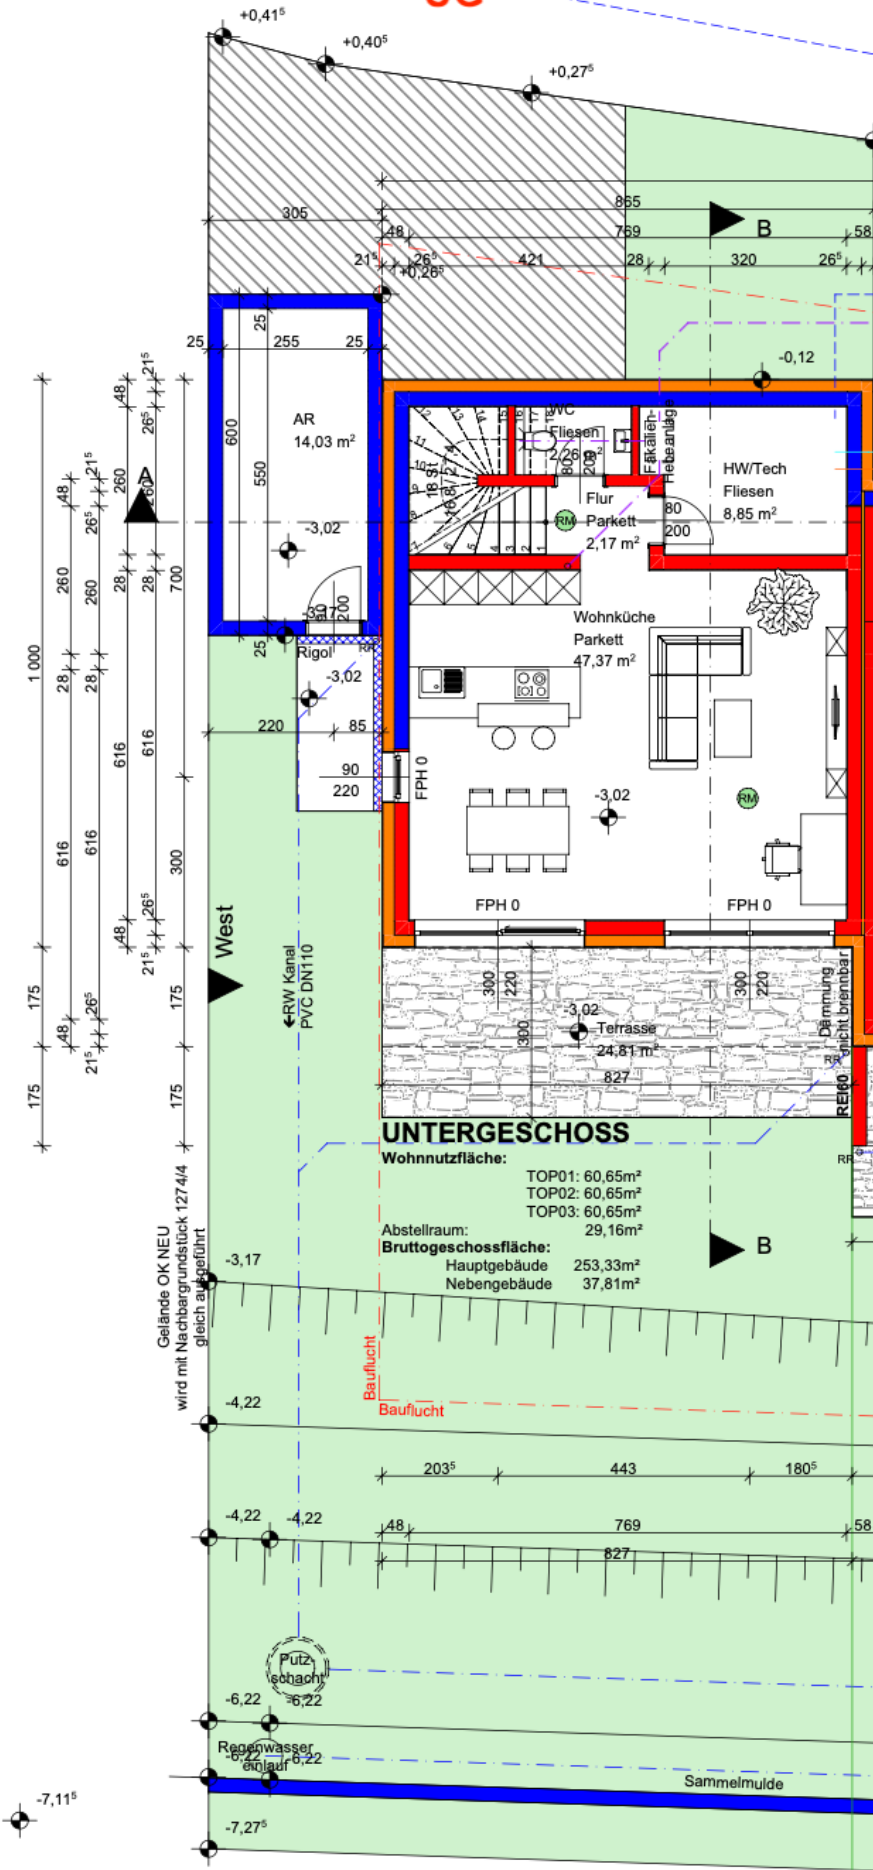

UNTERGESCHOSS

Wohnnutzfläche:

TOP01:	60,65m ²
TOP02:	60,65m ²
TOP03:	60,65m ²

Abstellraum: 29,16m²

Bruttogeschossfläche:

Hauptgebäude	253,33m ²
Nebengebäude	37,81m ²

Gelände OK NEU
wird mit Nachbargrundstück 1274/4
gleich angeführt

Bauflicht
Bauflicht

Putzschacht

Regenwasser
ablauf

Sammelmulde