
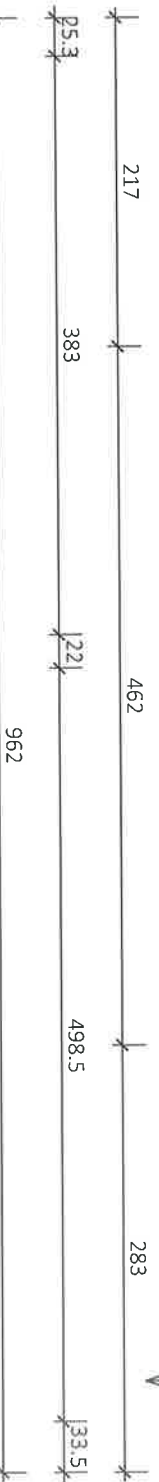
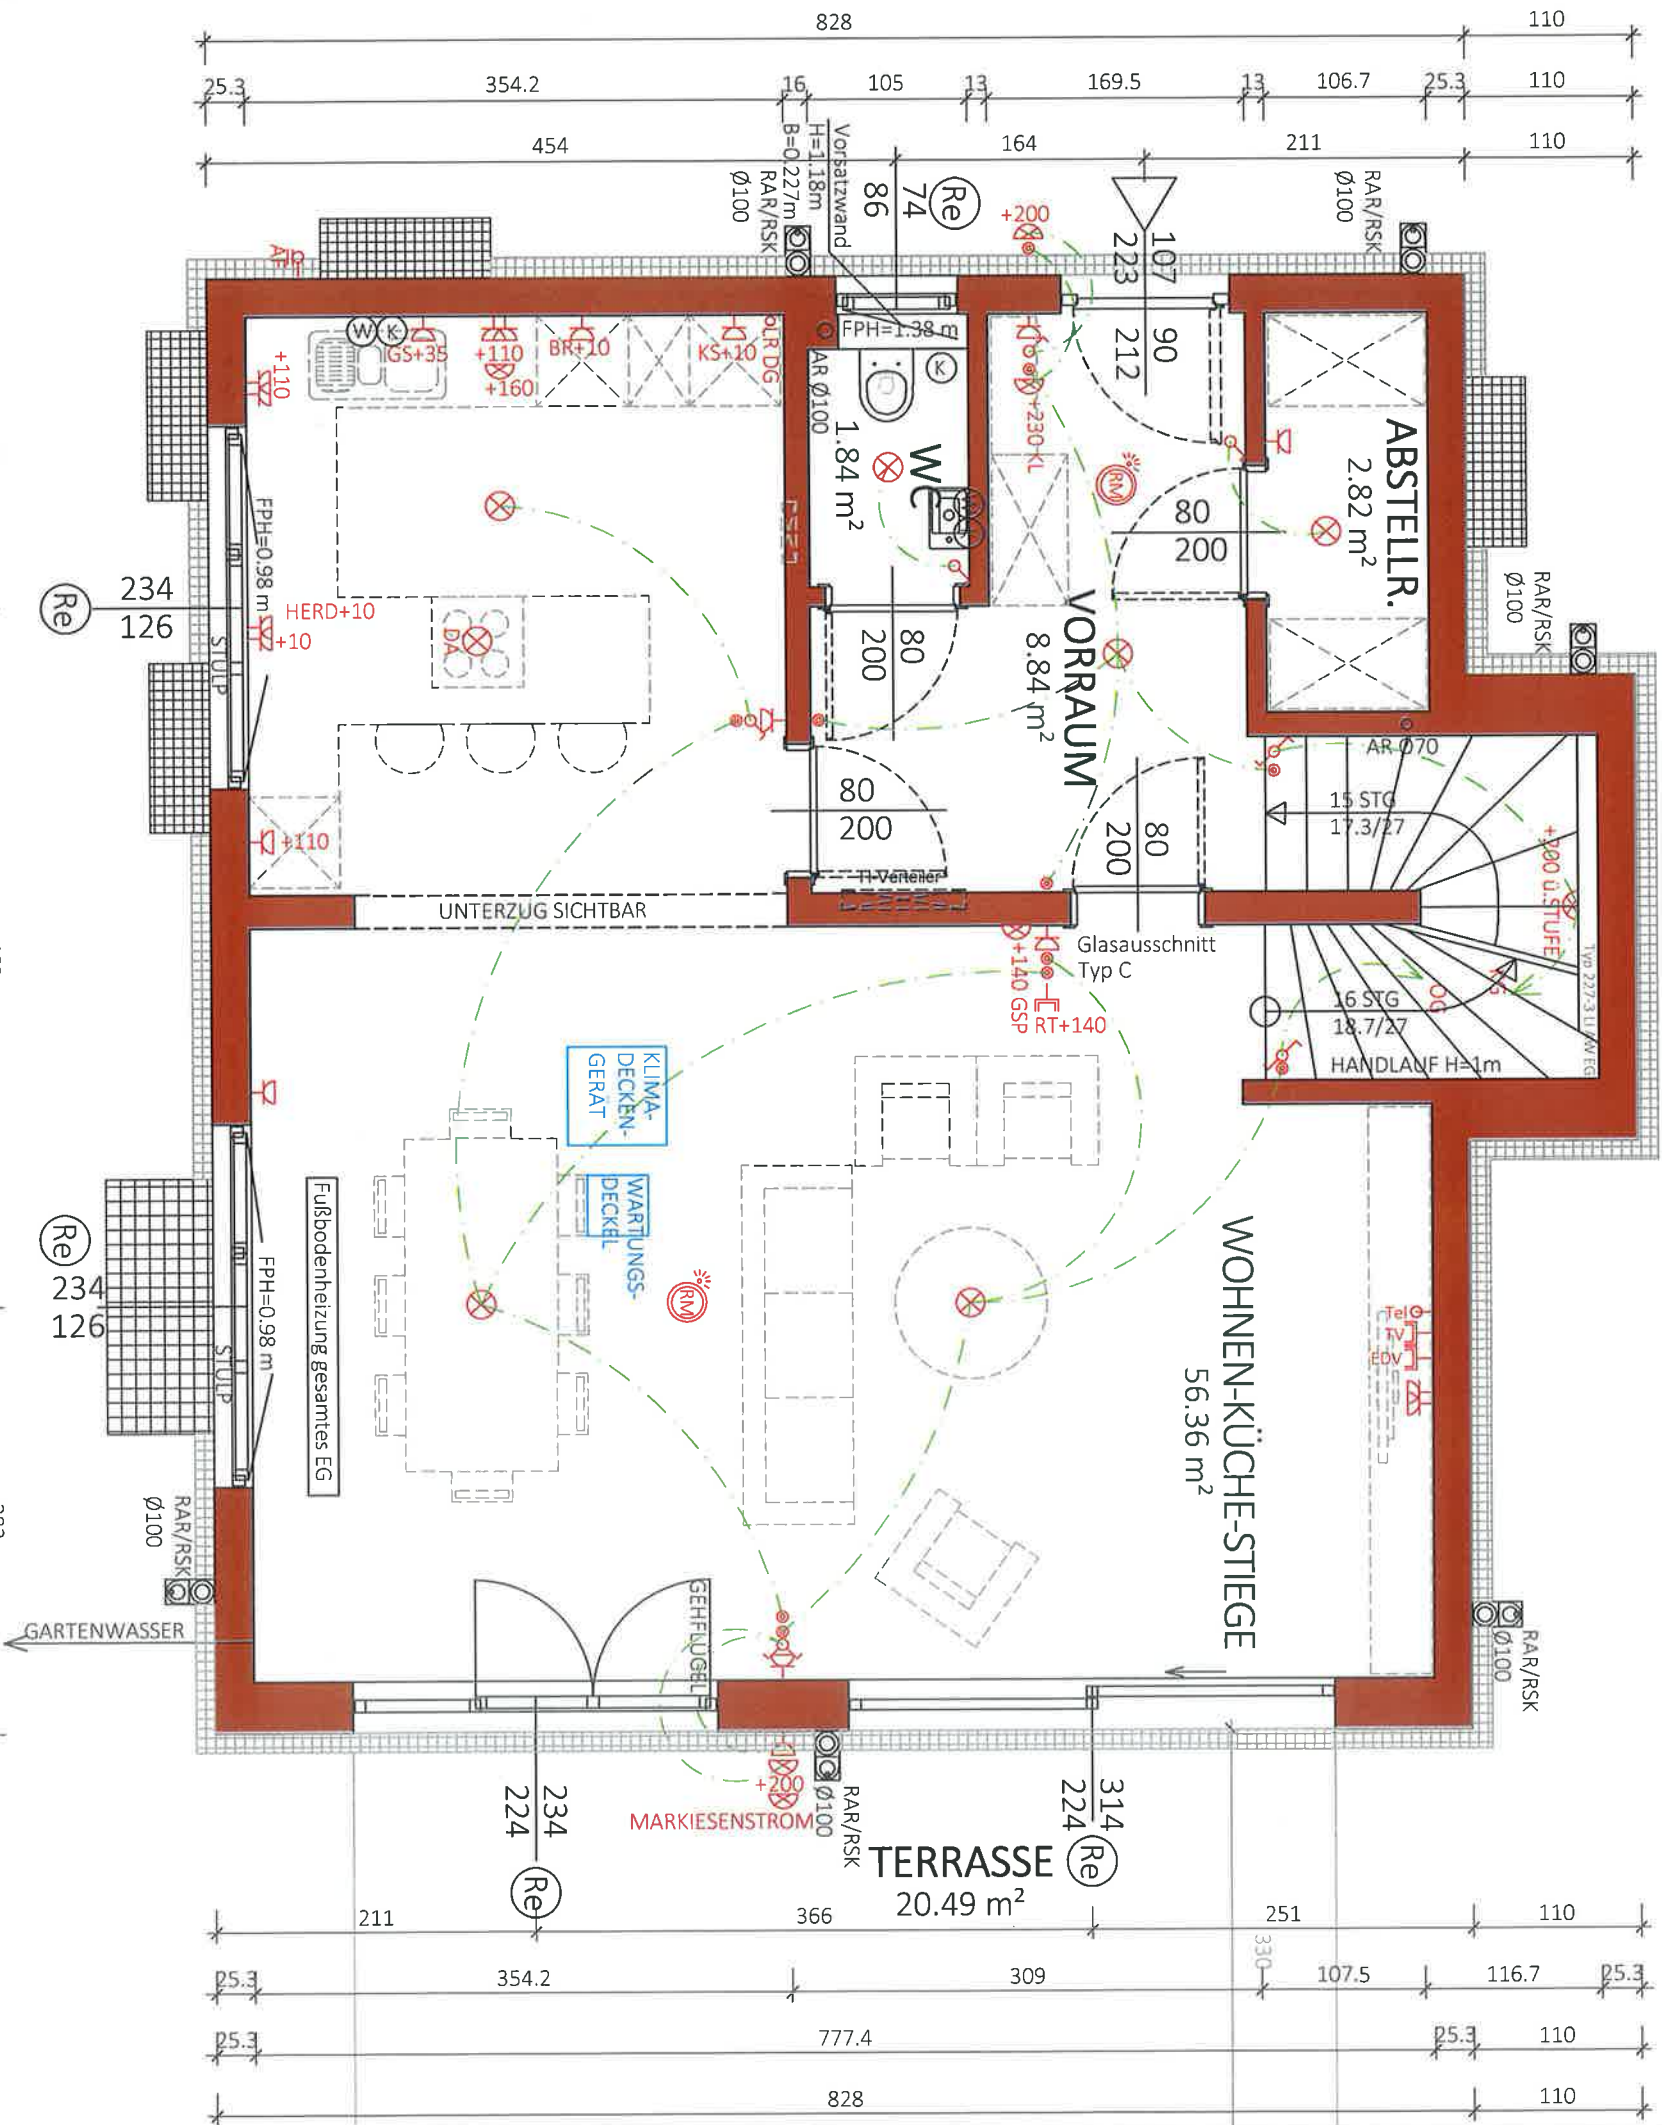


Re Vorbereitung Leerrohr für Rollläden Leistung Glorit, kein Fassadenausschnitt

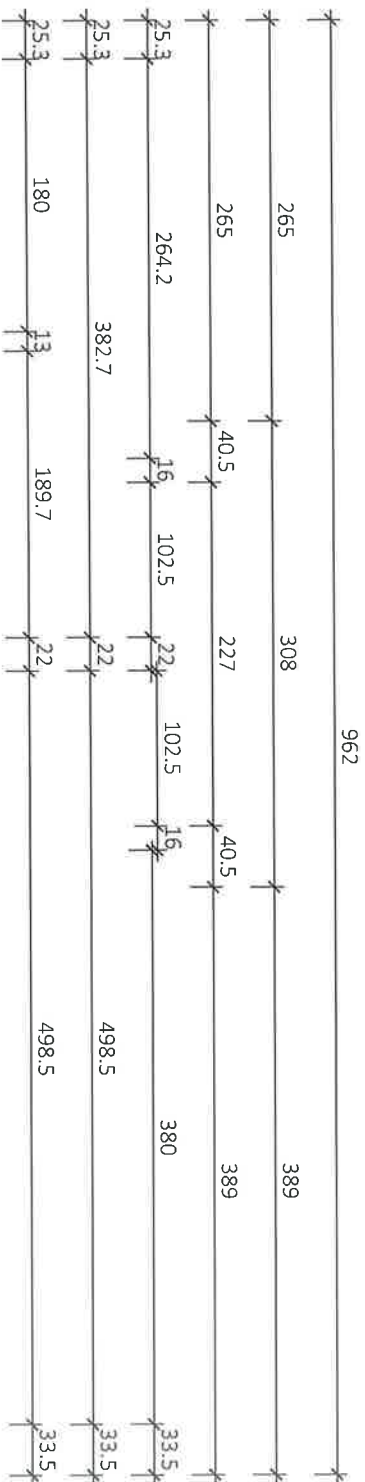

NGF: 69.86 m²
WNF: 65.12 m²

Typ: SONDER

ERDGESCHOSS



VORABZUG

Gez. KS	M = 1:50	Änderung: 01.08.2019 Terrassentür/KS: 20.2.20/LB-KEG: 07.09.2020	Technische Änderungen vorbehalten
Pfad: P:\ PROJEKTE -ACA\19-018 LAGERWIESENWEG 8\GEBÄUDEMODULE\SB-PLÄNE\TOP 1	Freiarbeit: 68-09-09-14	Lichtschacht angepasst/DW;	
Plantitel: 19-018-01-SB-EG-TOP1-LAGERWIESENWEG 8.DWG			



Glorit
Bausysteme
GmbH
A-2301 Gross Enzersdorf
Gloritstraße 2
T: +43 2249 / 7090
W: glorit.at

Re Vorbereitung Leerrohr für Rolläden Leistung Glorit, kein Fassadenausschnitt

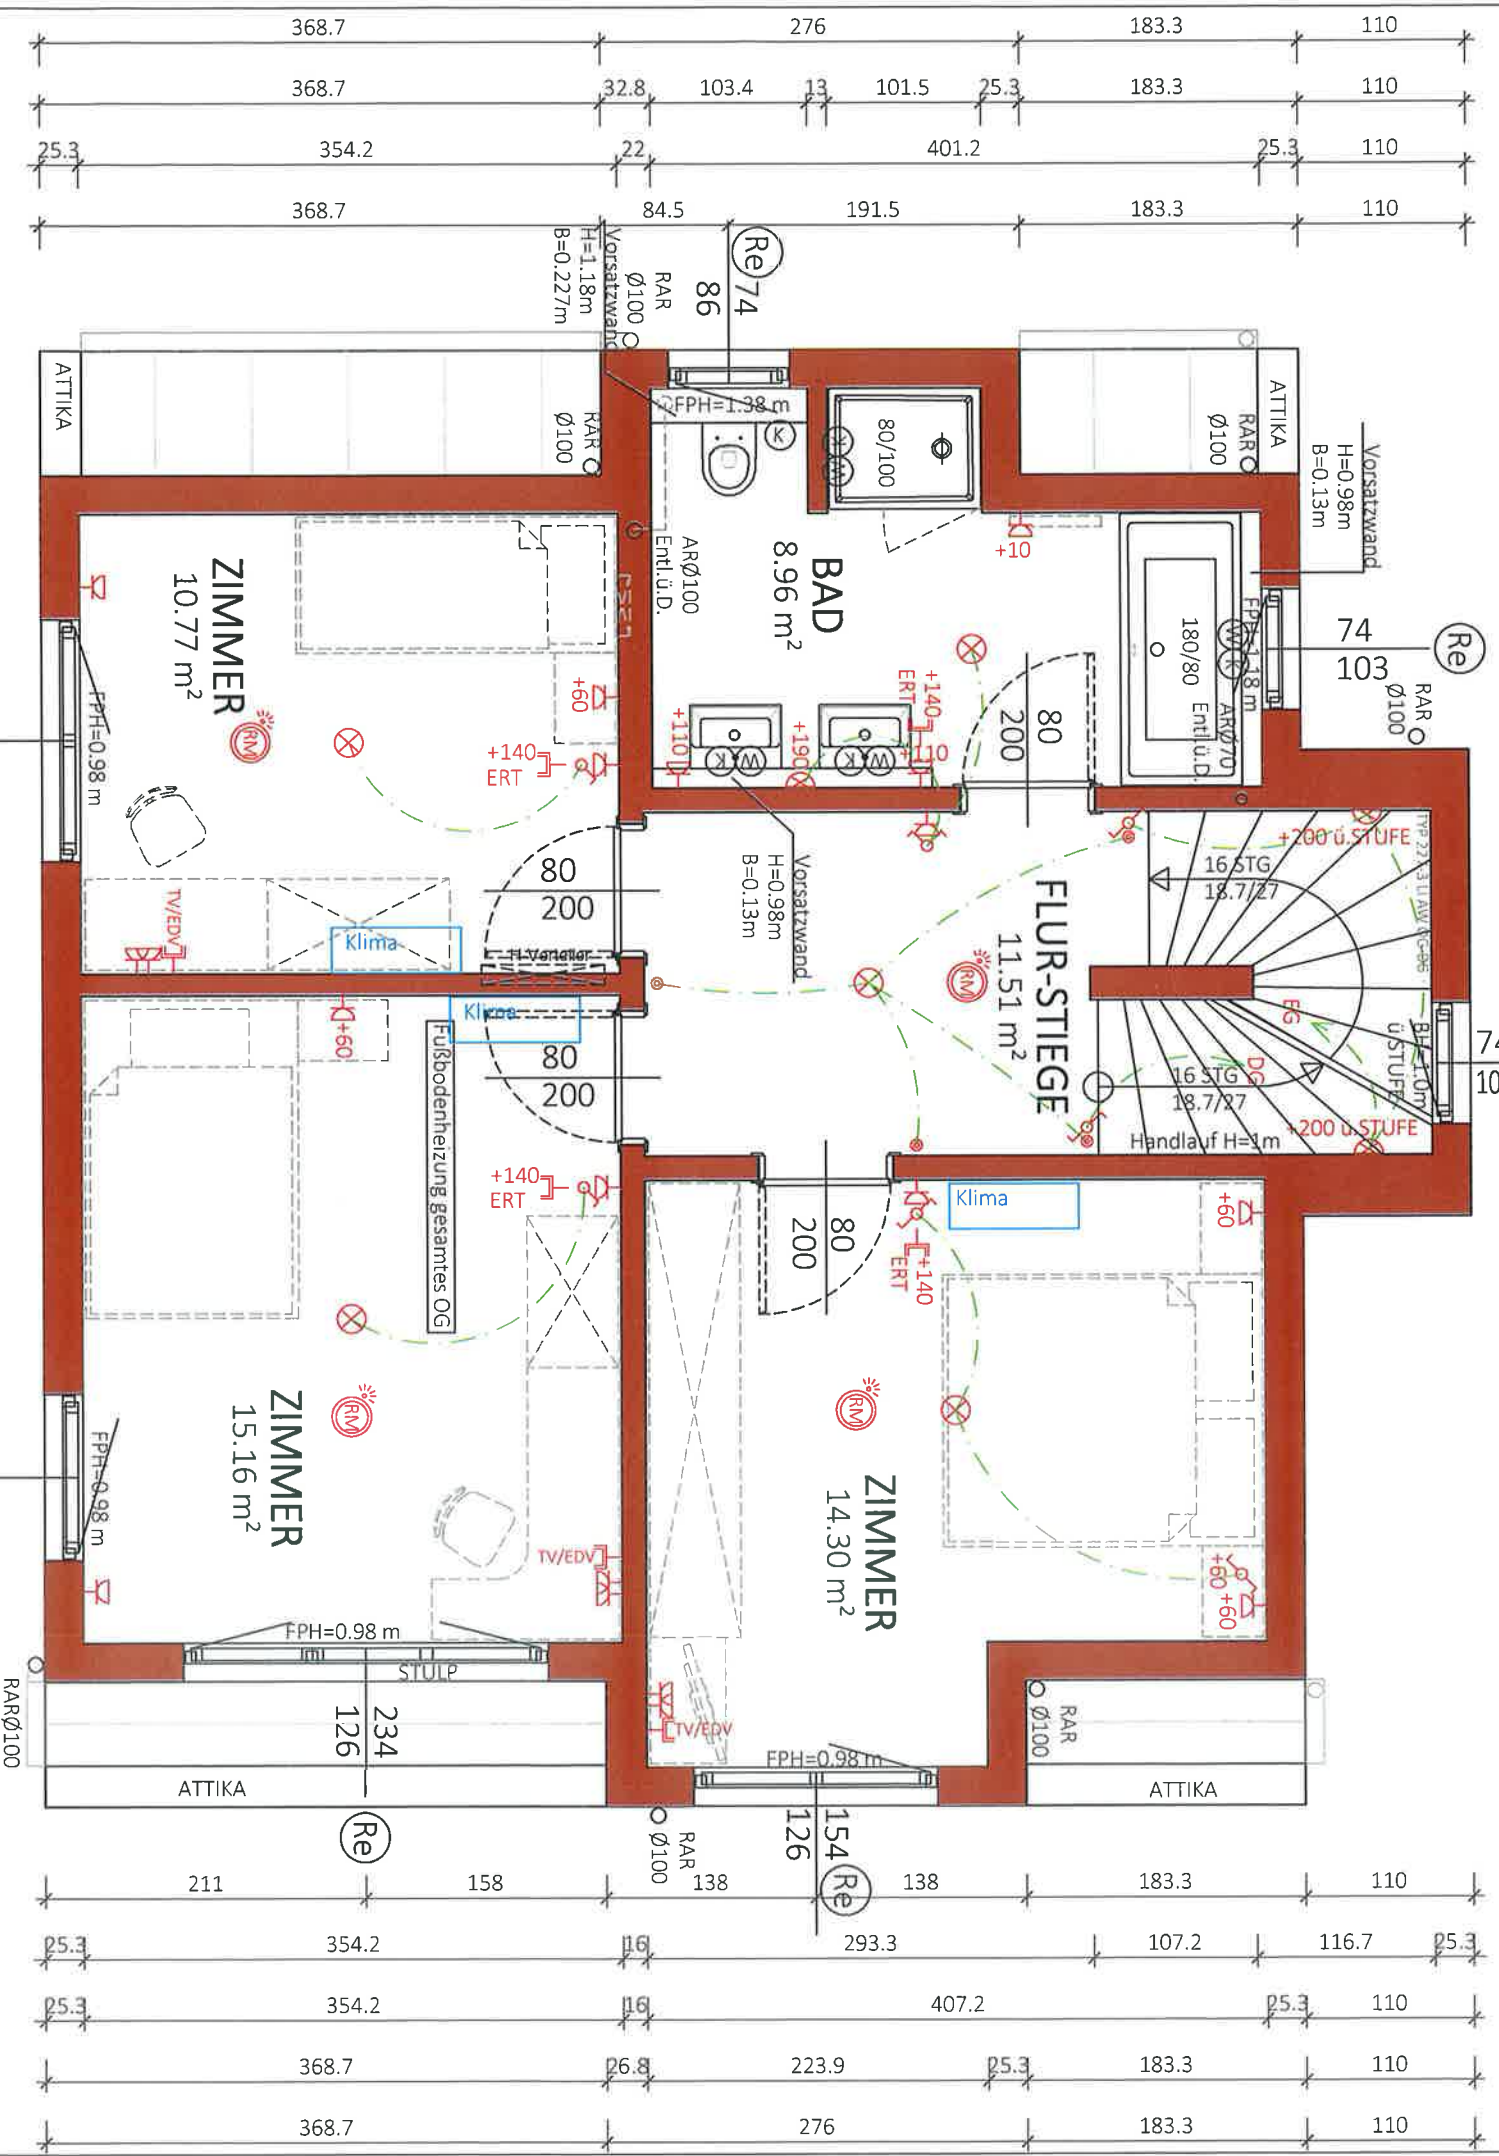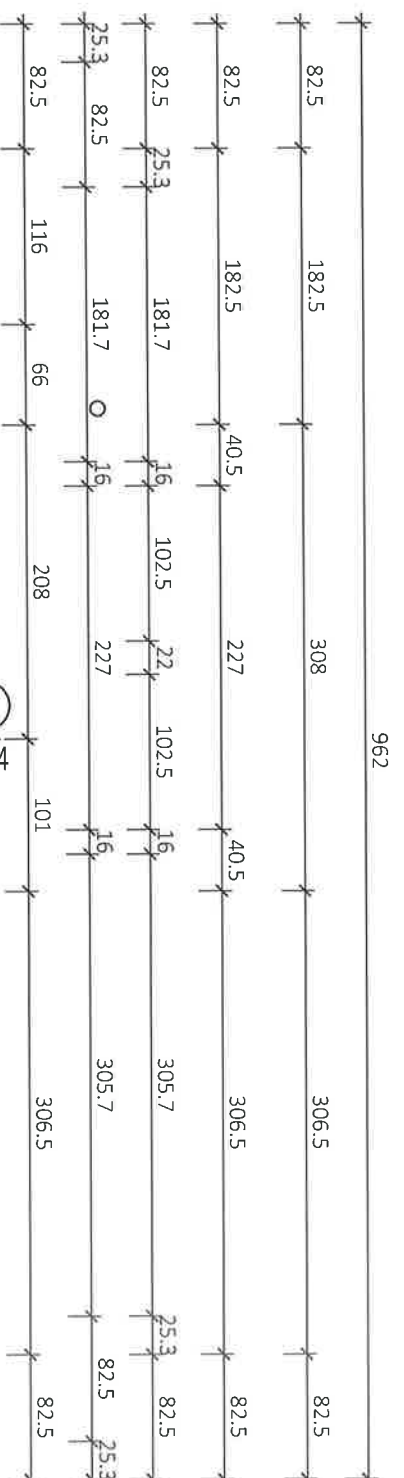

NGF:
60.70 m²
WNF:
56.30 m²

Typ: SONDER

1 STOCK

VORABZUG

Technische Änderungen vorbehalten

M = 1:50

Datum: 27.06.2019

Gez: KS	Änderung: 2
---------	-------------

Plantfile: 19-018-02-SB-OG-TOP1-LAGERWIESENWEG 8.DWG

Freirabe:




Glorit
Bausysteme
GmbH

A-2301 Gross Enzersdorf
Gloritstraße 2

T: +43 2249 / 7090
W: elorit@at

Technical drawing of a roof structure showing a cross-section. The drawing includes a horizontal line representing the roof edge, with a vertical line indicating the roof slope. Dimensions are provided for various parts of the structure, including the roof height (797), the height of the roof slope (308), and the height of the roof edge (82.5). The drawing also shows the roof structure (Re) and the roof edge (kein Fassadeneinschnitt).

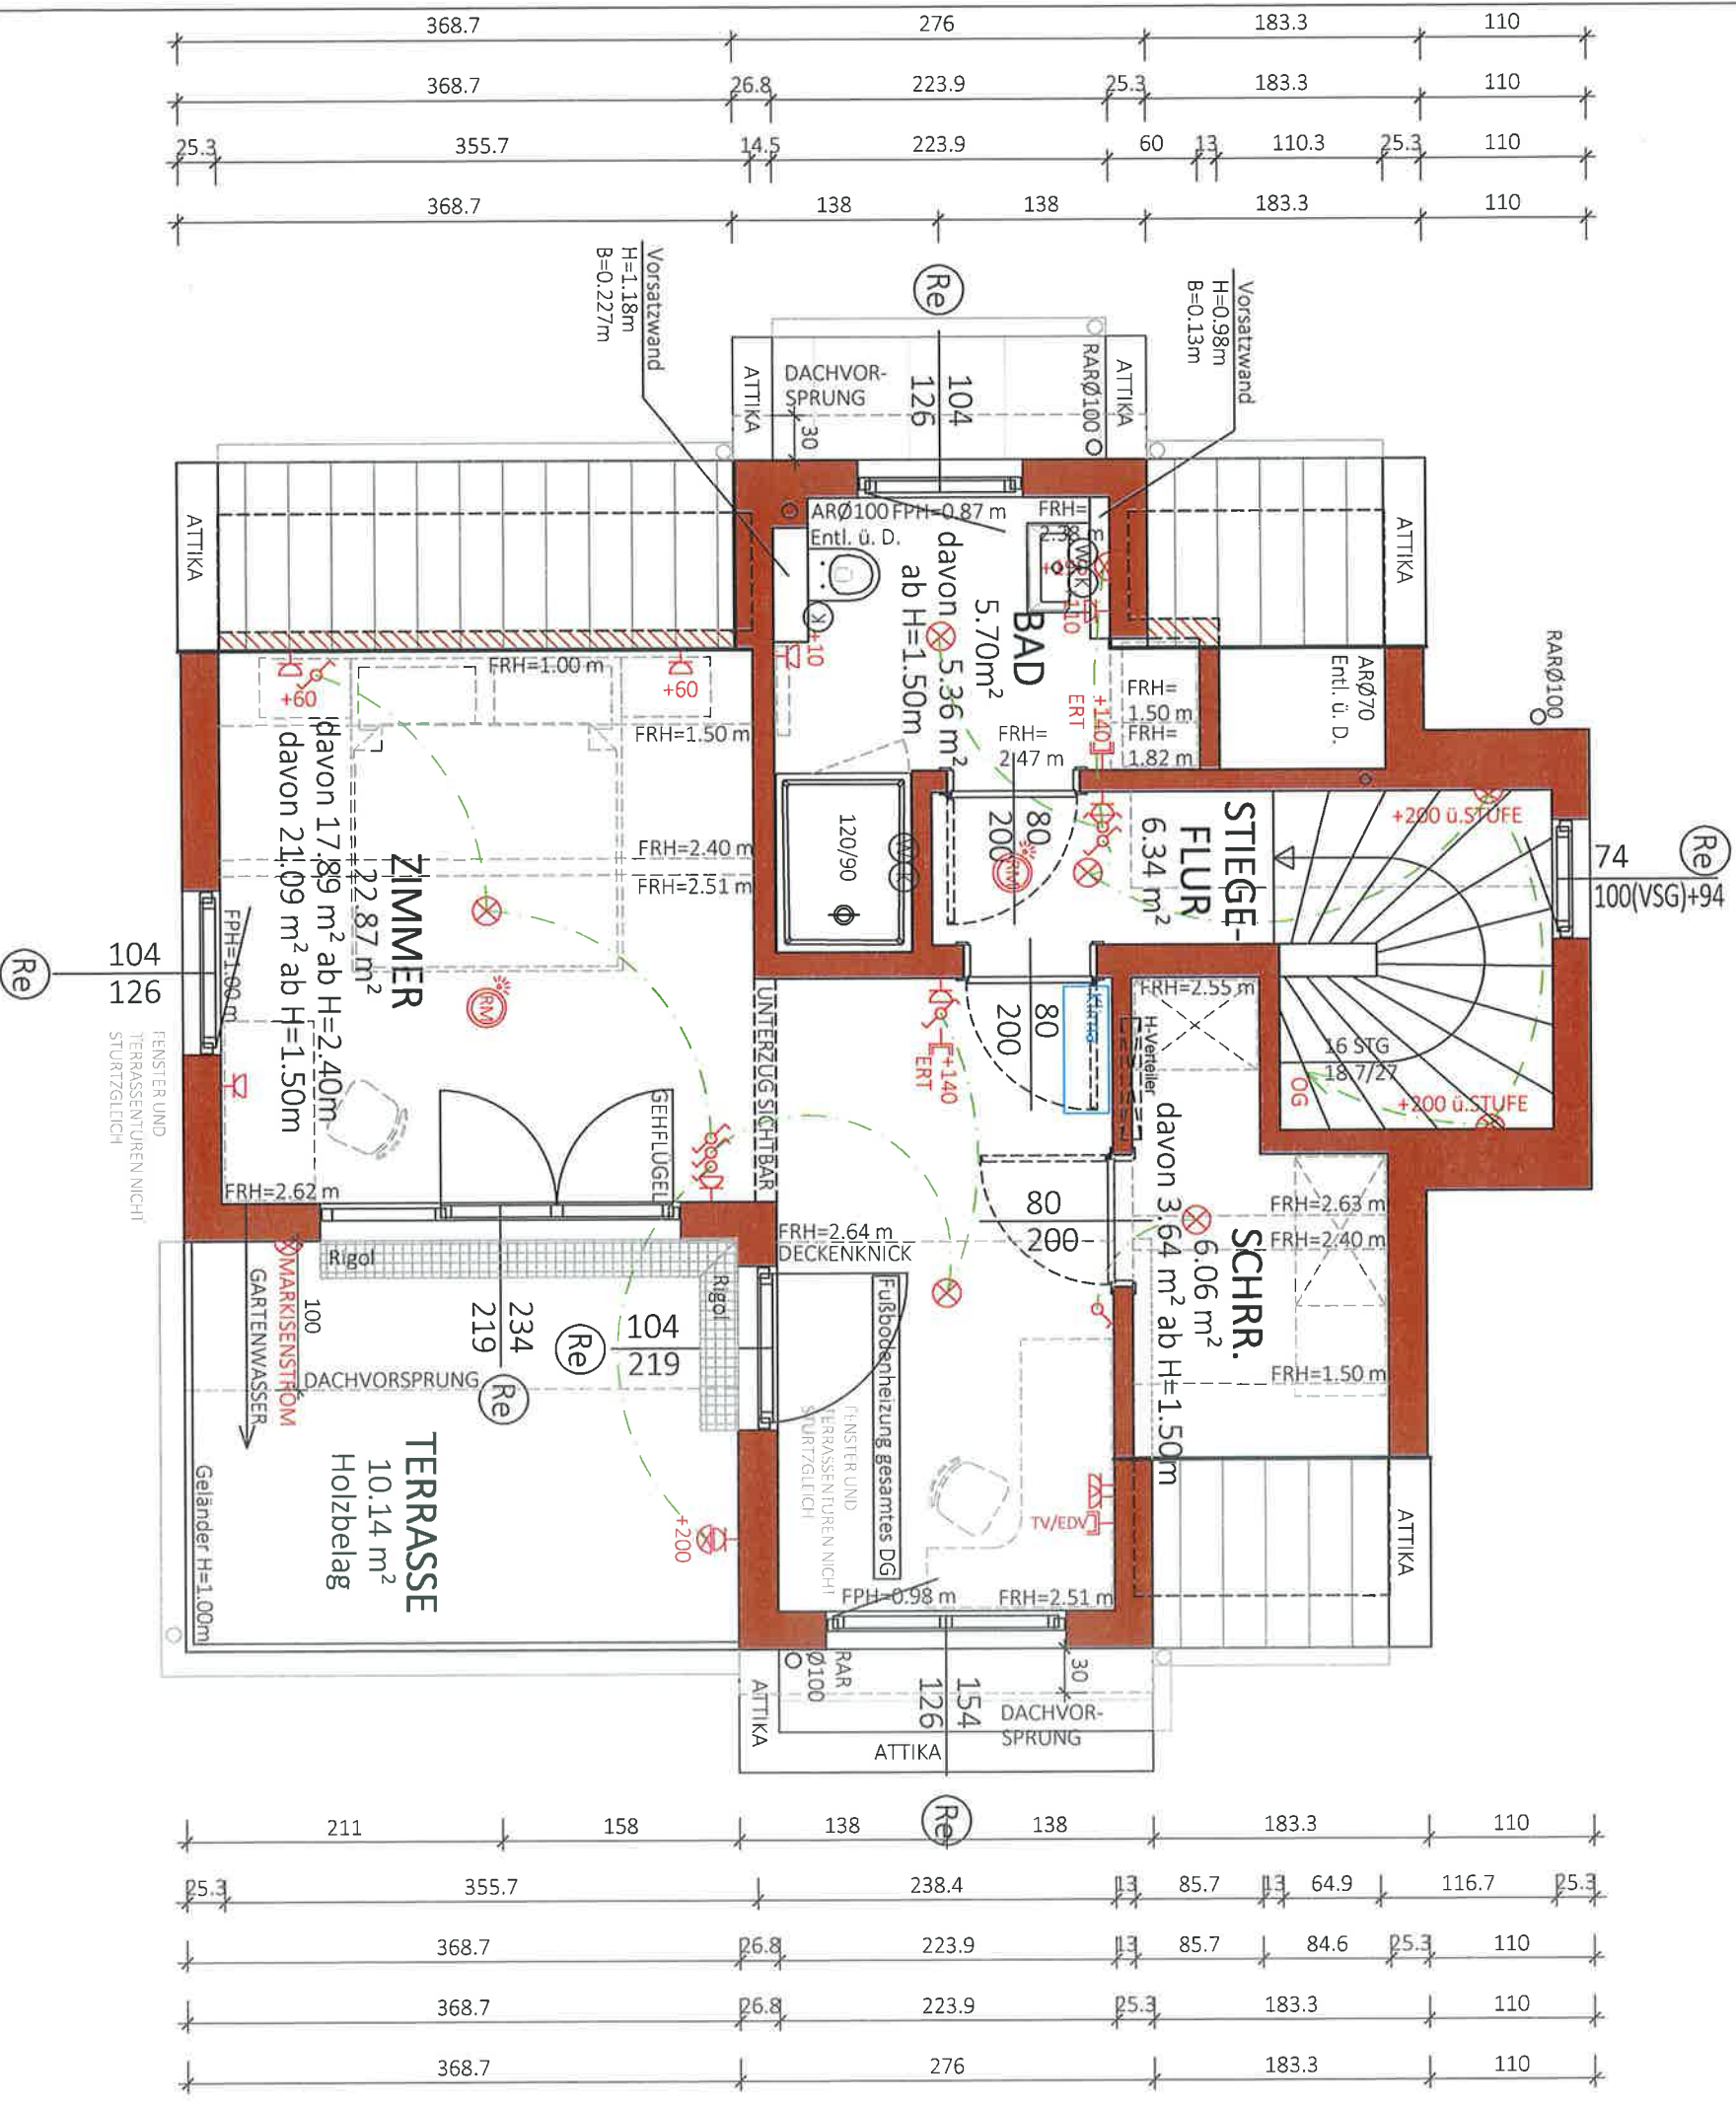

40.97 m²
WNF:
36.96 m²
davon 32.42 m² ab H=1.50m

Typ: SONDER

DACHGESCHOSS



VORABZUG

M = 1:50	Datum: 17.03.2020	
Gez. KS	Änderung: 05.05.20/TW Dach gedreht: 13.05.2020	Trempe/wand verschoben,
Platf. P\ PROJEKTE -ACA\19-018 LAGERWIESENWEG 8\GEBÄUDEMODULE\SB-PLÄNE\TOP 1	Elektro + m² angepasst/DW:	
Plattentel: 19-018-03-SB-DG-TOP1-LAGERWIESENWEG 8.DWG	Freiarbeit:	Horizont



**Glorit
Bausysteme
GmbH**
A-2301 Gross Enzersdorf
Gloritstraße 2
T.: +43 2249 77090
W: glorit.at

sämtliche E-Inst. Unterputz

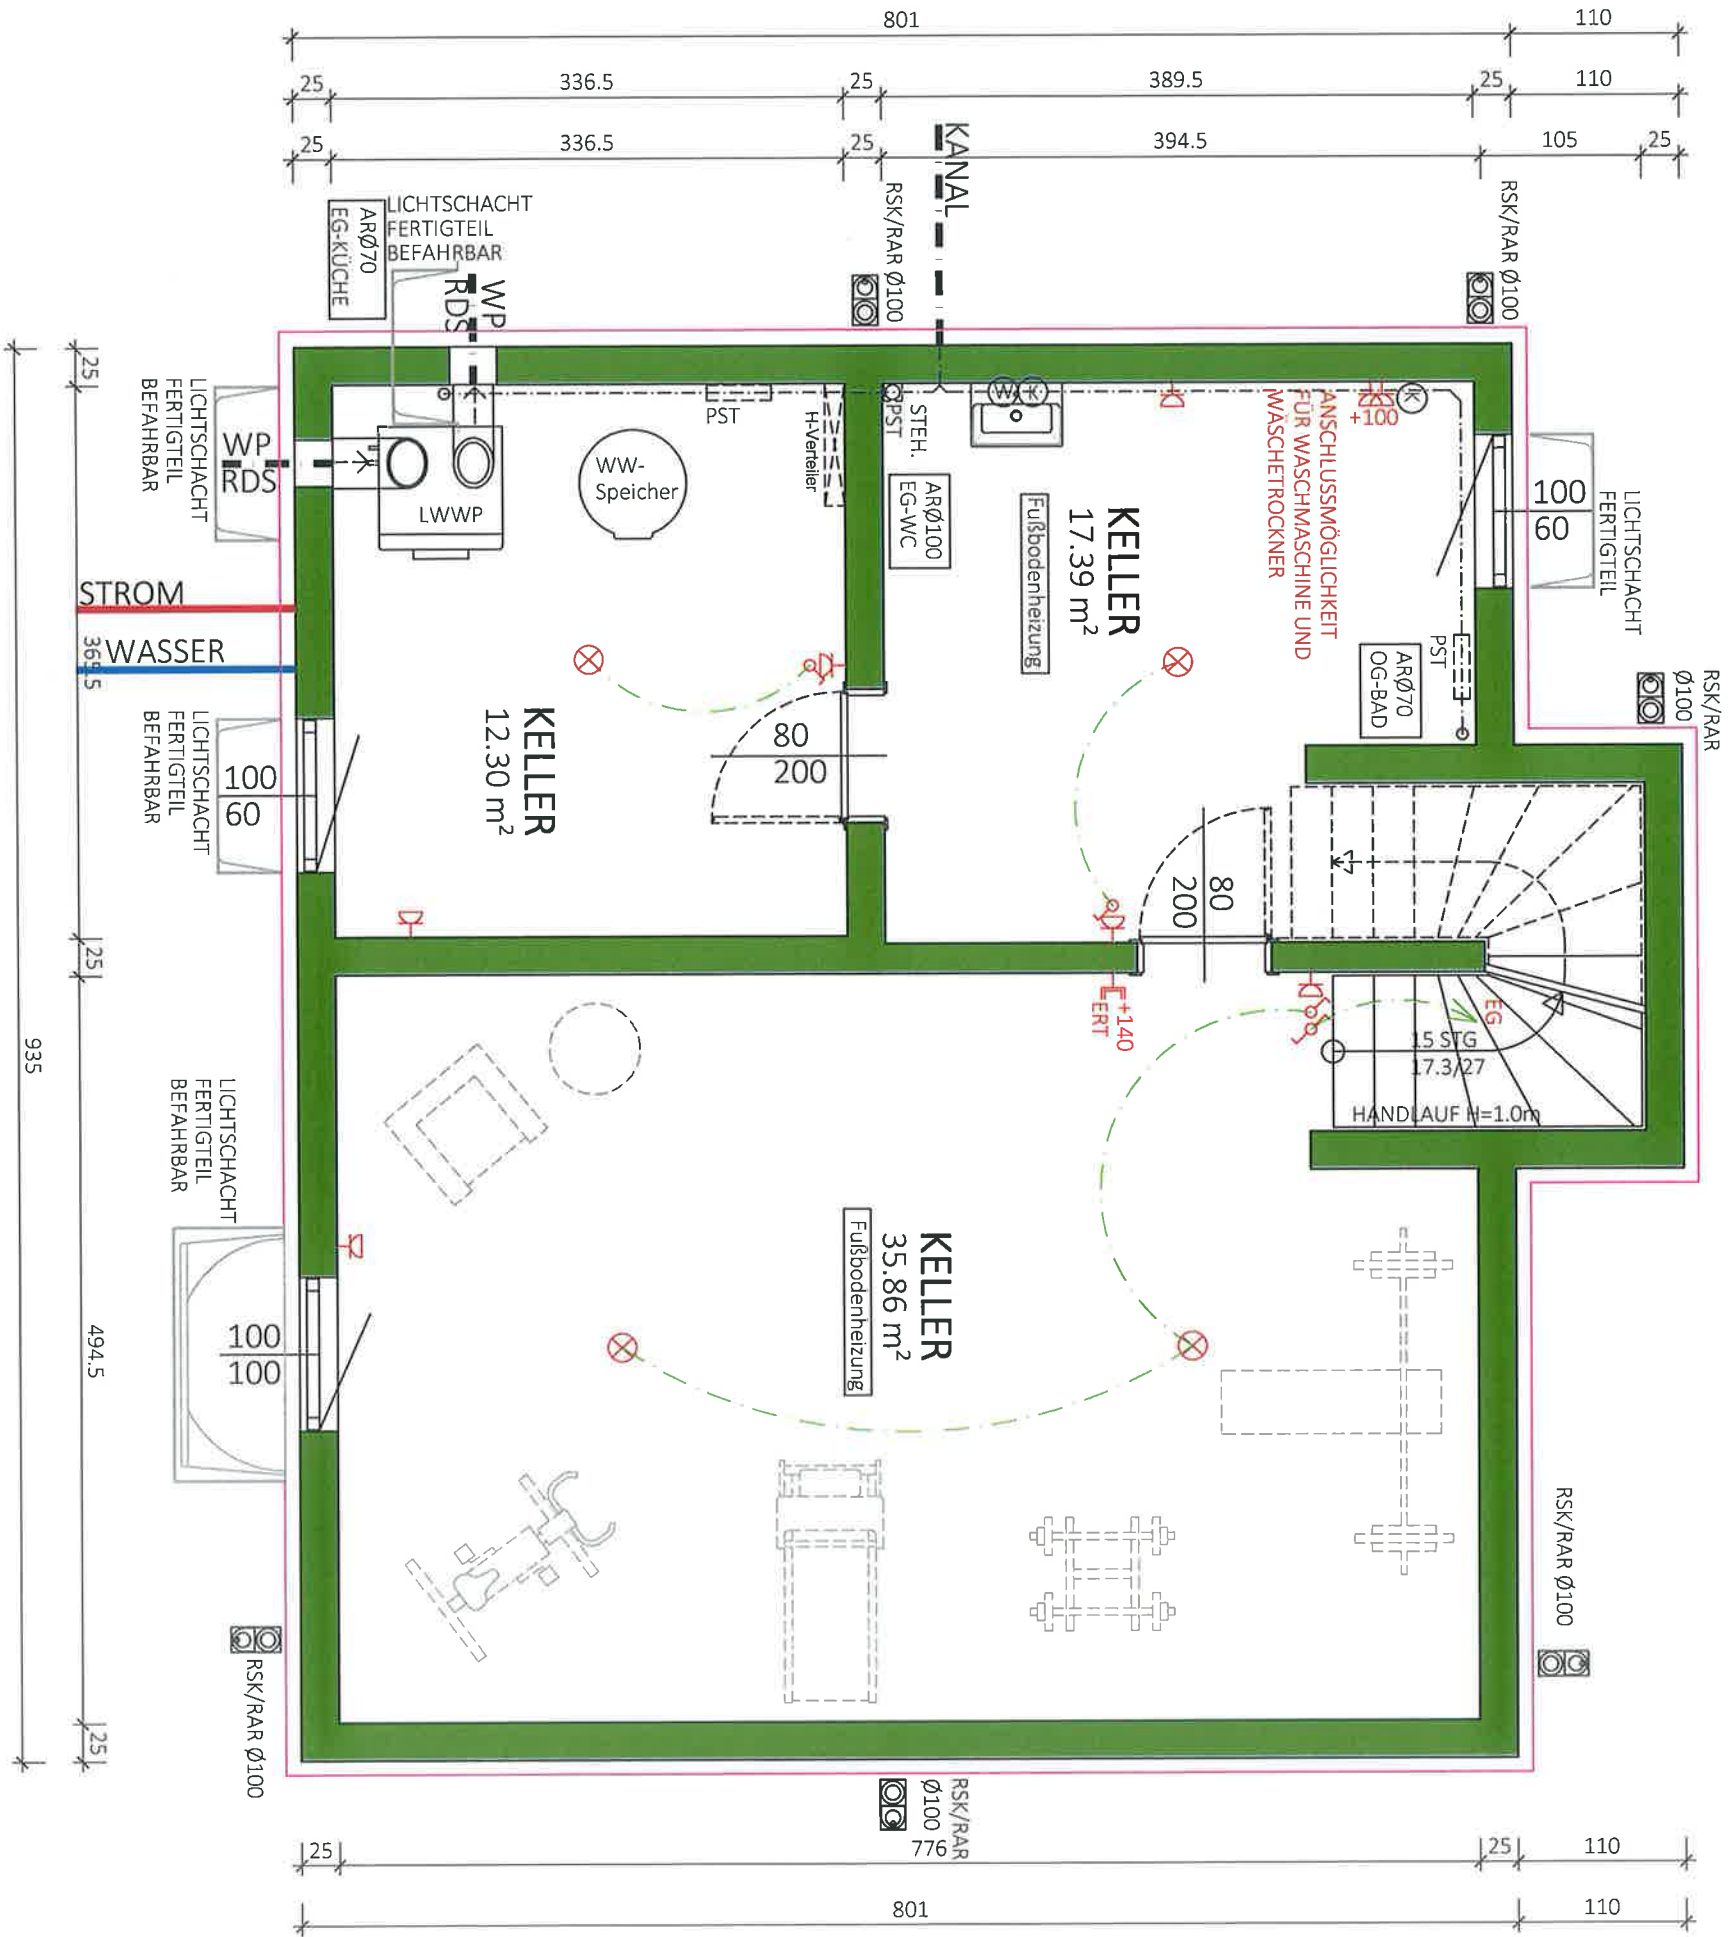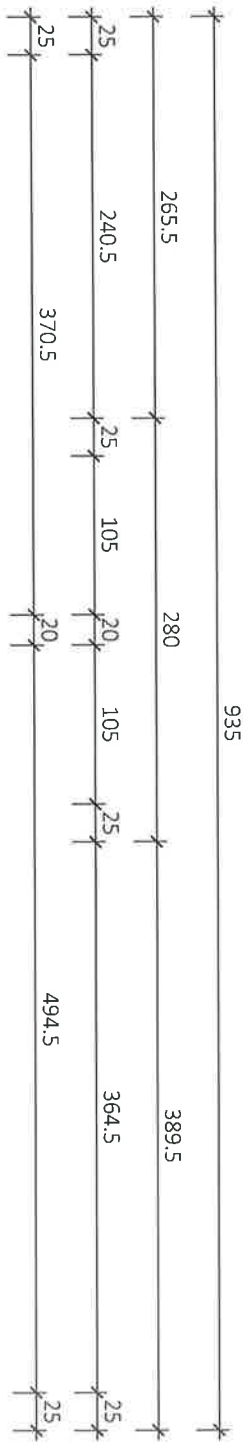

NF: 64.68 m²
BGF: 77.04 m²

Typ: SONDER


KELLER

VORABZUG

M = 1:50	Gez. KS	Projekte -ACA\19-018 LAGERWIESENWEG 8\GEBÄUDEMODULE\SB-PLÄNE\TOP 1	Plantitel: 19-018-00-SB-KG-TOP1-LAGERWIESENWEG 8.DWG
Datum: 16.03.2020		Änderung: 07.09.2020 Lichtschacht und Fenster angepasst/DM.	
Freiarbeit: 66-09-07 15		Vorabzug	



Glorit Bausysteme GmbH
A-2301 Gross Enzersdorf
Gloritstraße 2
T: +43 2249 / 7090
W: glorit.at

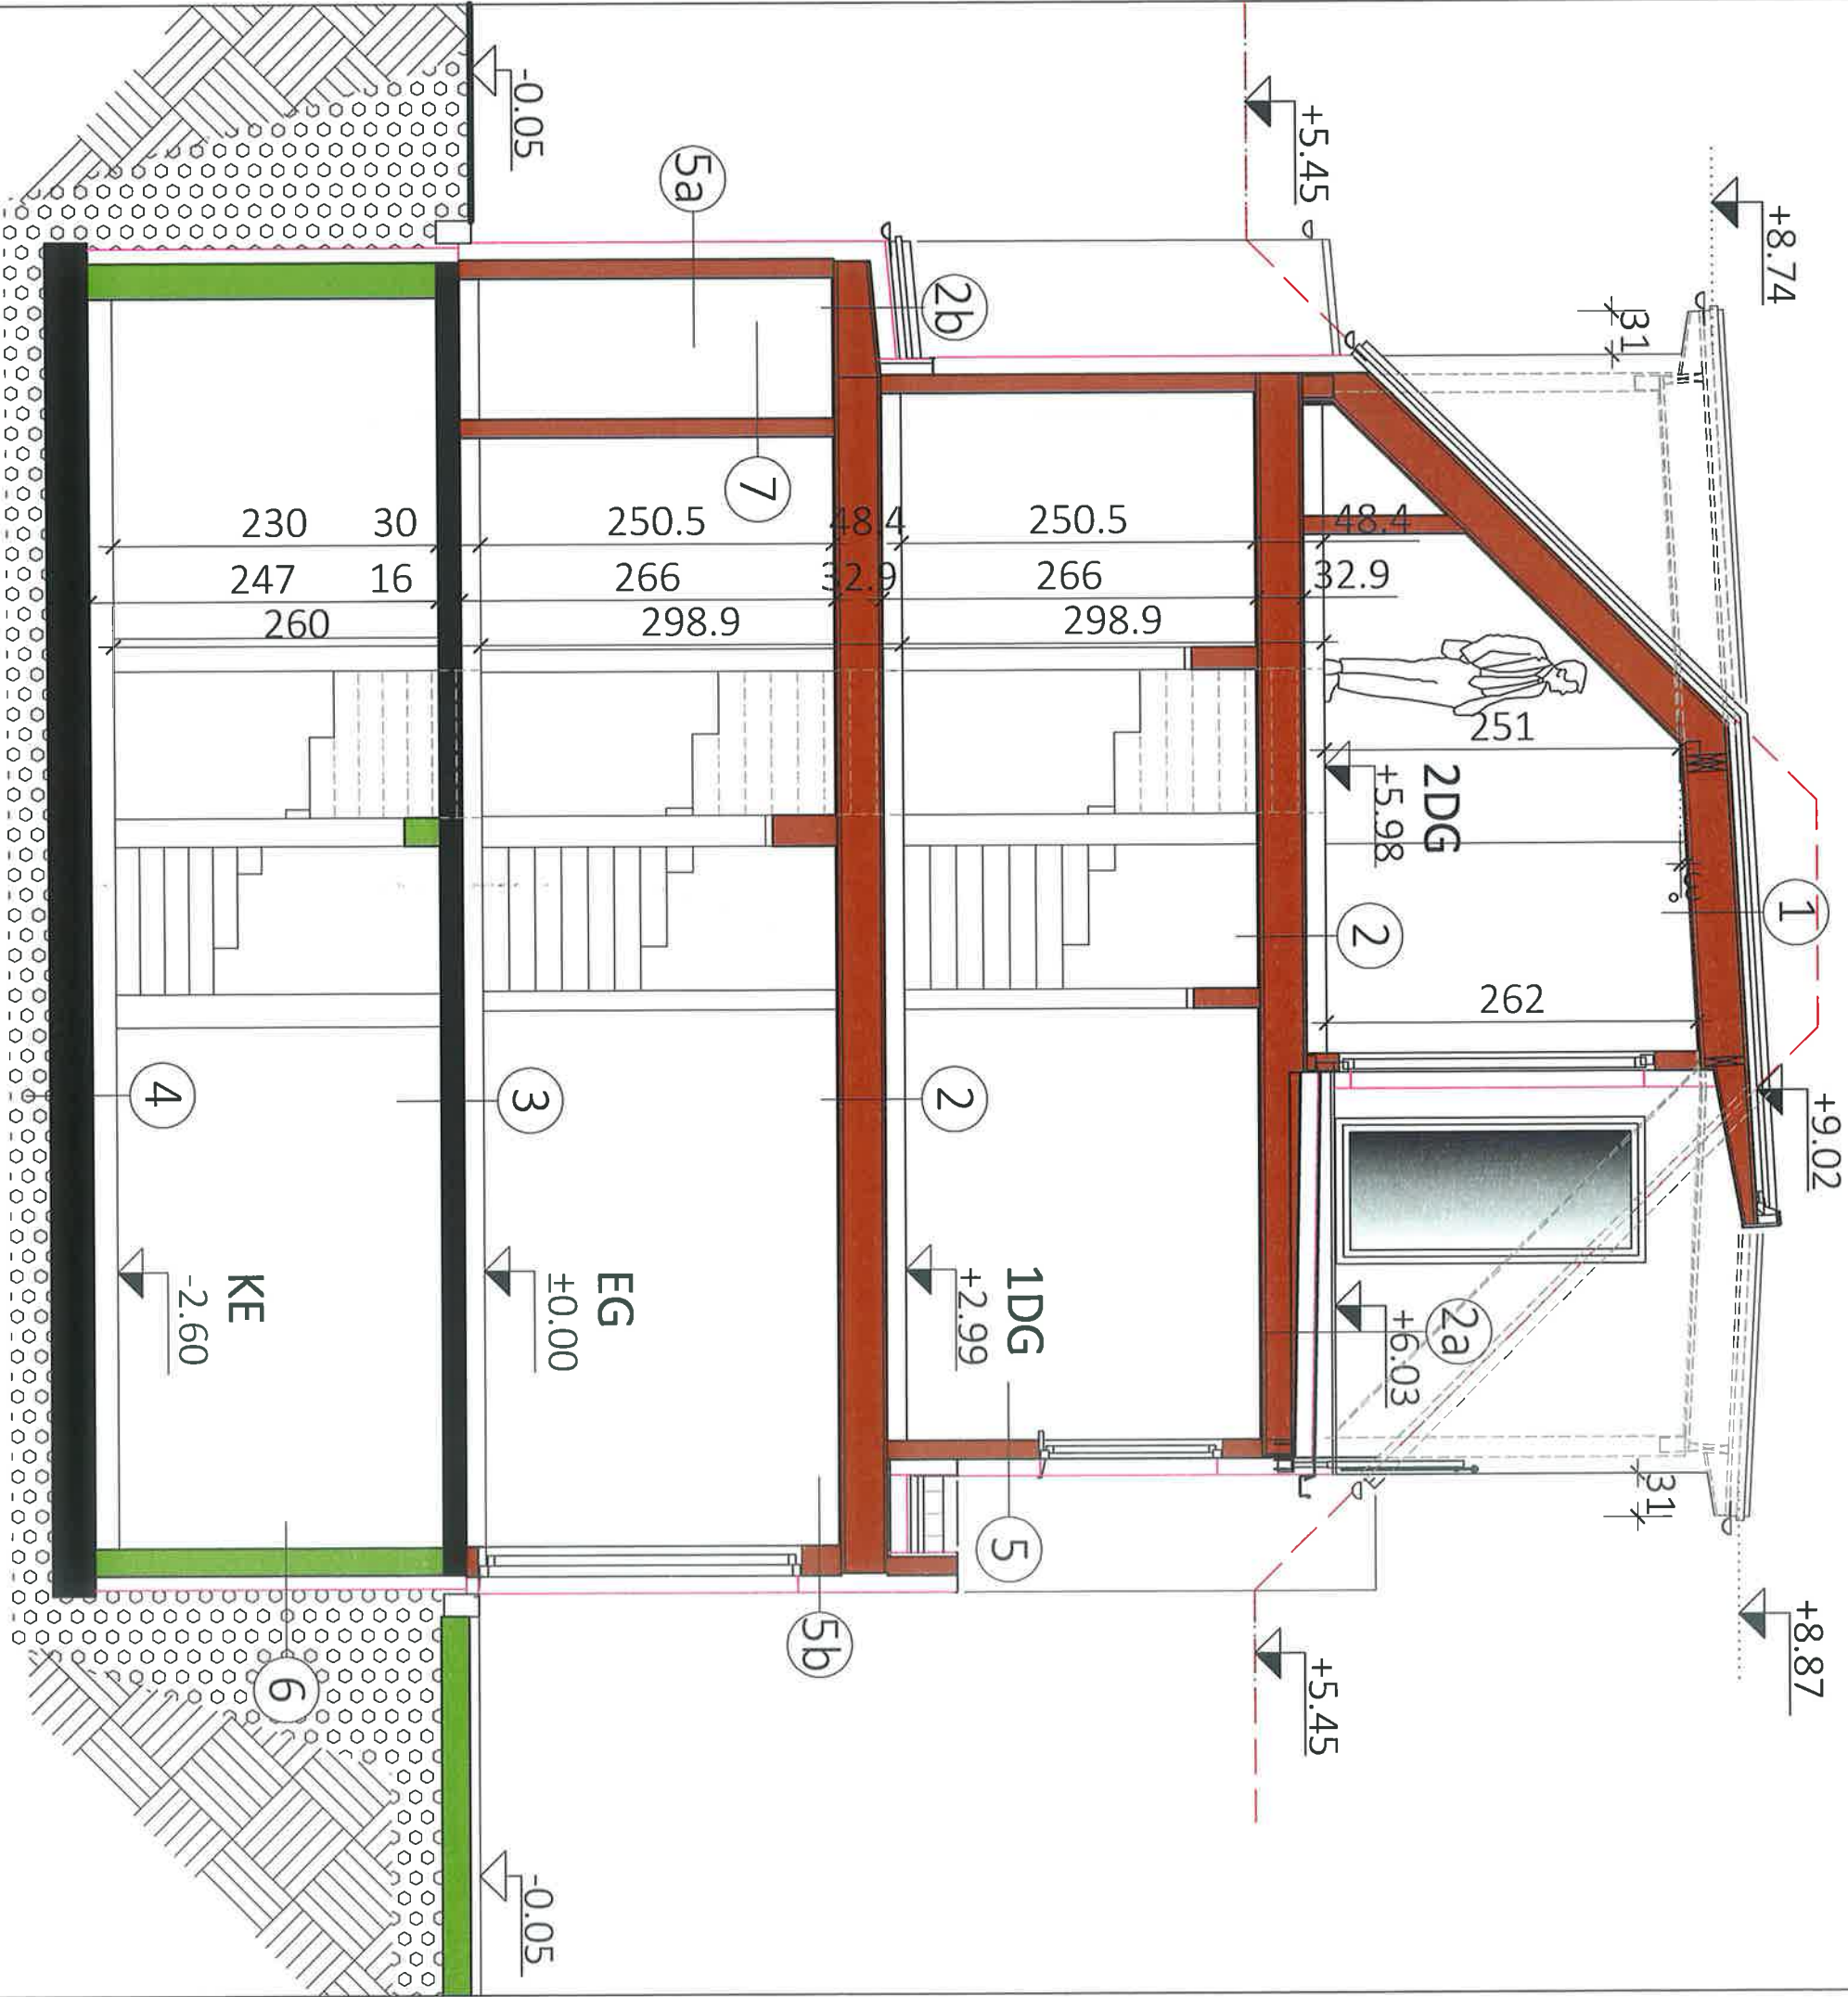

Typ: SONDER

SCHNITT A-A

VORABZUG

Technische Änderungen vorbehalten

Datum: 16.03.2020

Änderung: 05.05.20/TW Darstellung Dach: 13.05.2020
Pfad: P:\ PROJEKTE -ACA\19-018 LAGERWIESENWEG 8\GEBÄUDEMODUL\18-PLÄNE\TOP 1 Tremelwand eingezeichnet\Kv1

Plantitel: 19-018-04-SB-SCHNITT-TOP1-LAGERWIESENWEG 8.DWG

Vorabzug



Glorit
Bausysteme
GmbH

A-2301 Gross Enzersdorf
Gloritstraße 2

T: +43 2249 / 7090
W: glorit.at