
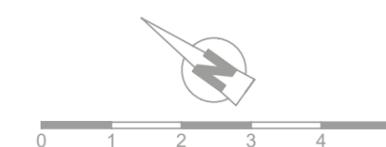
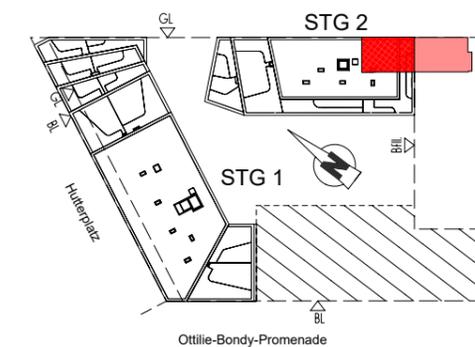


# NordGlück

Freifinanziertes Eigentum

1210 Wien,  
Hutterplatz 6

EG | Stg 2 | TOP 01  
 Wohnfläche 65,28 m<sup>2</sup>  
 Terrasse 7,89 m<sup>2</sup>  
 Garten 74,38 m<sup>2</sup>

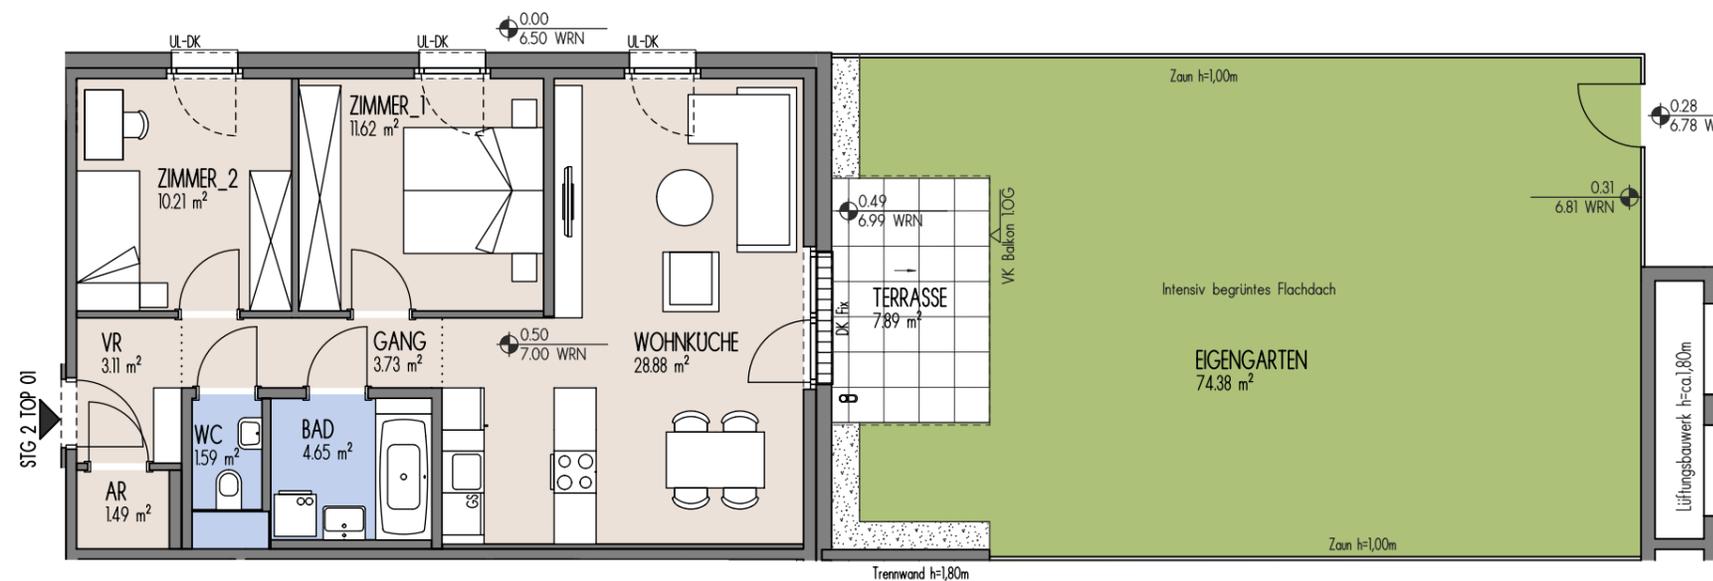

Dargestellte Einrichtungsgegenstände dienen der Illustration und sind im Lieferumfang/Kaufpreis nicht inkludiert und sind nicht Vertragsgrundlage. Strichliert dargestellte Sanitärgegenstände sind Vorschläge (Leitungen nicht vorgerichtet). Nebenräume haben eventuell geringere Raumhöhen. Vorbehaltlich technisch erforderlicher Änderungen. **Stand 15.01.2025**

## 3-Zimmer Wohnung

BAUTRÄGER:  
 Wiener Heim Wohnbau GesmbH  
 1220 Wien, Donau-City-Straße 1  
 0800 201020 | www.mischek.at