





LAGEPLAN M1:2500

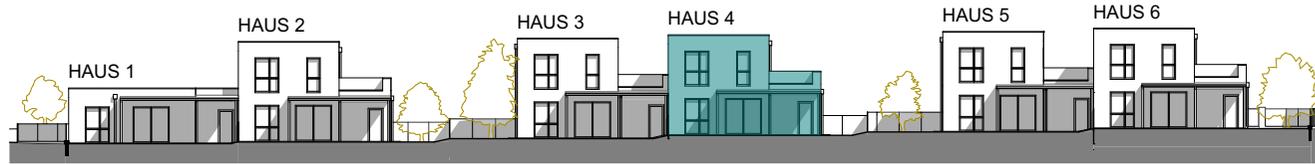

ANSICHT WEST M1:500


HAUS 04

Sanitär	9,92 m ²
Wohnen	95,51 m ²
SUMME	105,43 m²
Terrasse	69,18 m ²
KFZ-Stellplatz	32,59 m ²
Technik	8,86 m ²
Freifläche	246,94 m ²
Grundstücksfläche	407,33 m ²

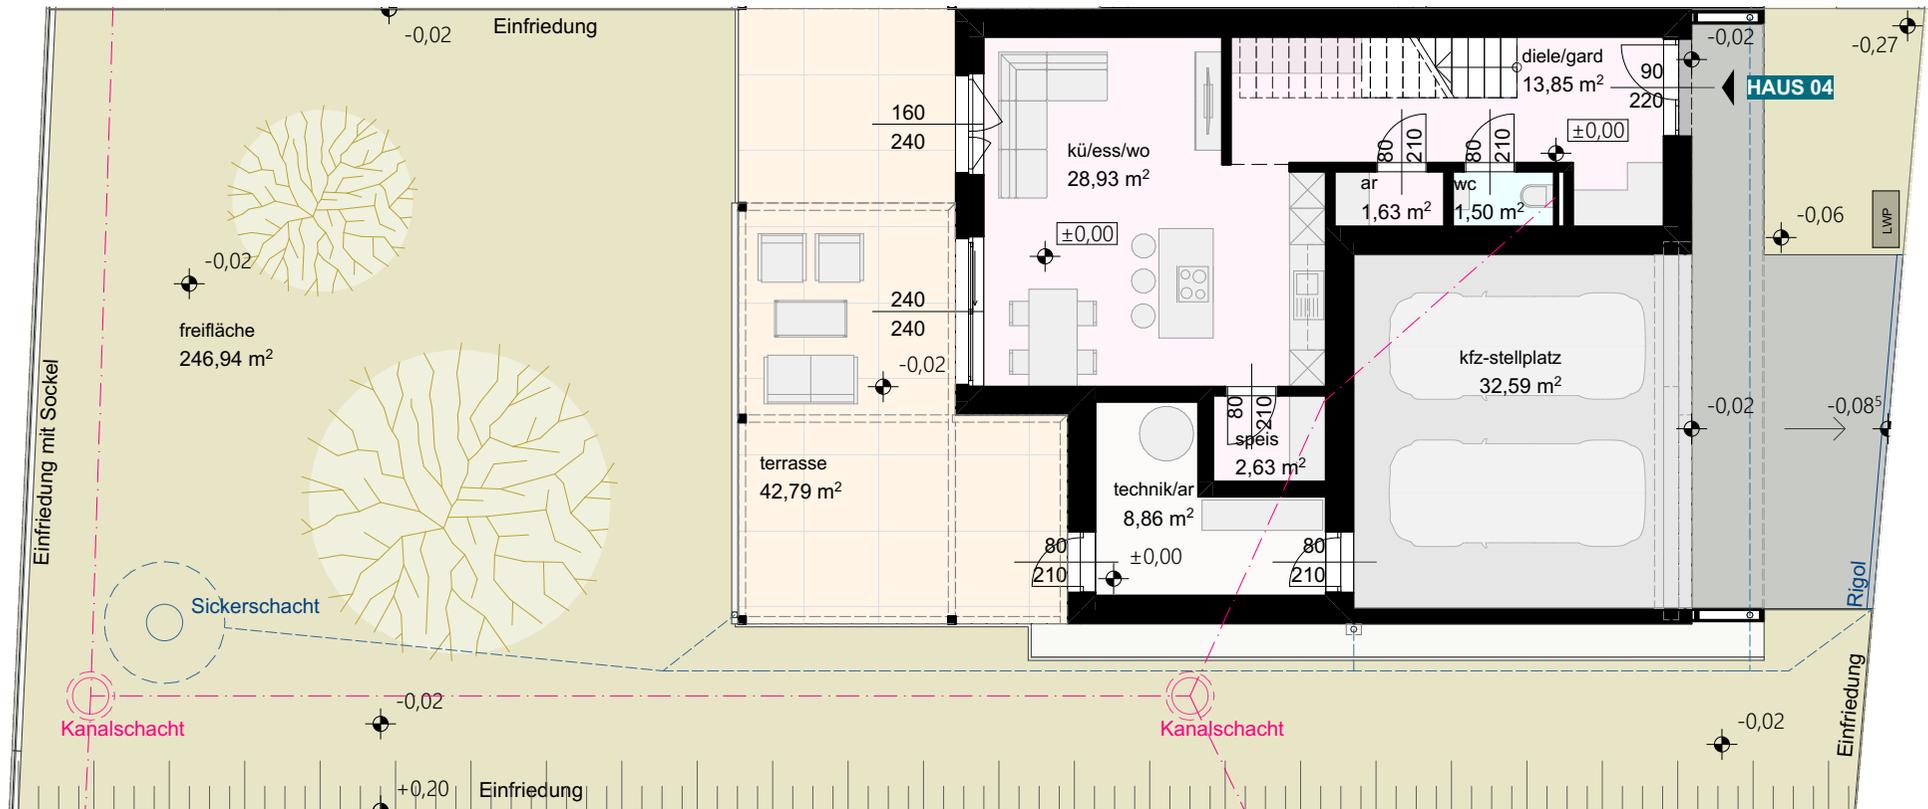



LAGEPLAN M1:2500

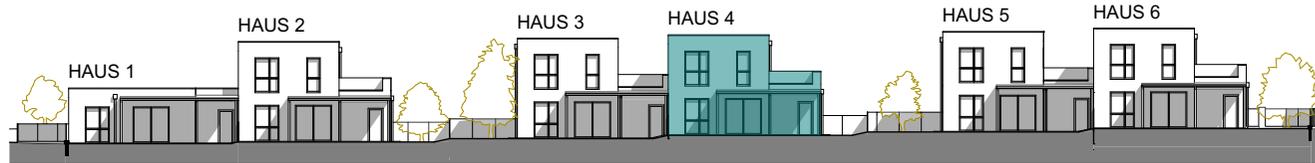

ANSICHT WEST M1:500

HAUS 04

Sanitär	9,92 m ²
Wohnen	95,51 m ²
SUMME	105,43 m²
Terrasse	69,18 m ²
KFZ-Stellplatz	32,59 m ²
Technik	8,86 m ²
Freifläche	246,94 m ²
Grundstücksfläche	407,33 m ²

