




straßenansicht

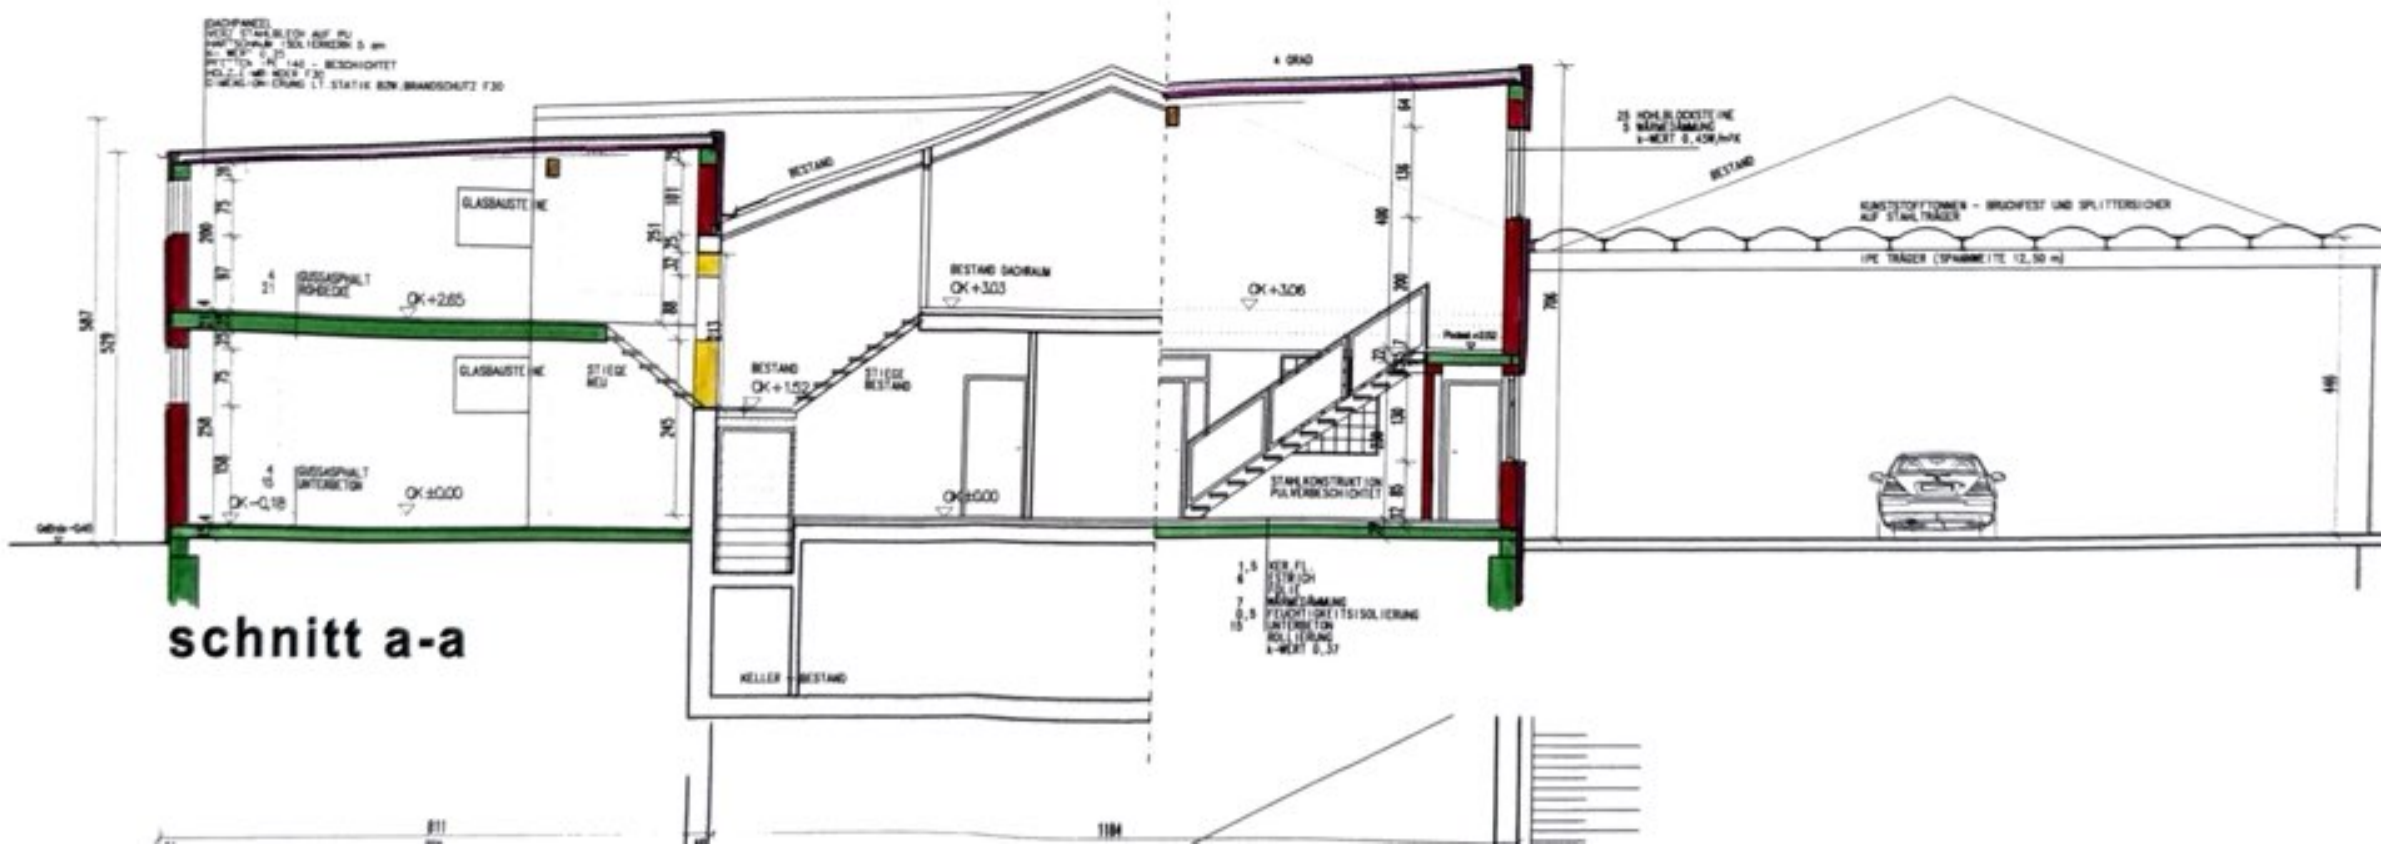

schnitt a-a