
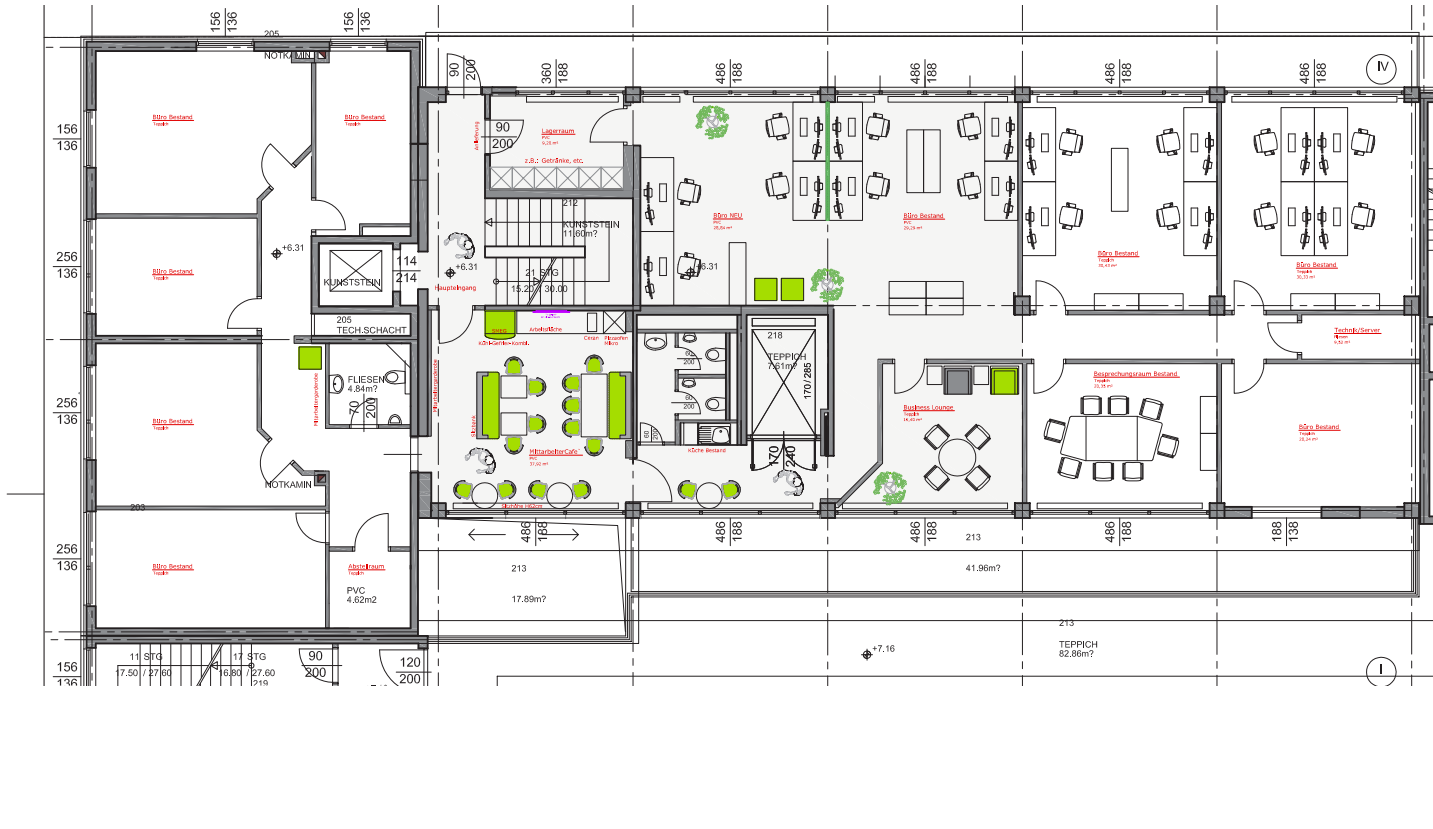


# Planskizze BÜRO | 2.OG

Am Winterhafen 13, 4020 Linz

Gesamtnutzfläche ca. 370 m<sup>2</sup>

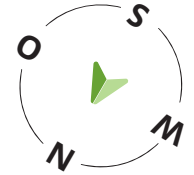

Die vorliegenden Planunterlagen dienen der groben Orientierung und können in Fläche und Aufteilung vom Ist-Stand abweichen (Kein Maßstab). Der Vermittler übernimmt für die Richtigkeit keinerlei Haftung. Die abgebildeten Möbel und Einrichtungsgegenstände sind lediglich symbolhaft dargestellt und nicht Teil der Immobilie.