


Hurtnerweg

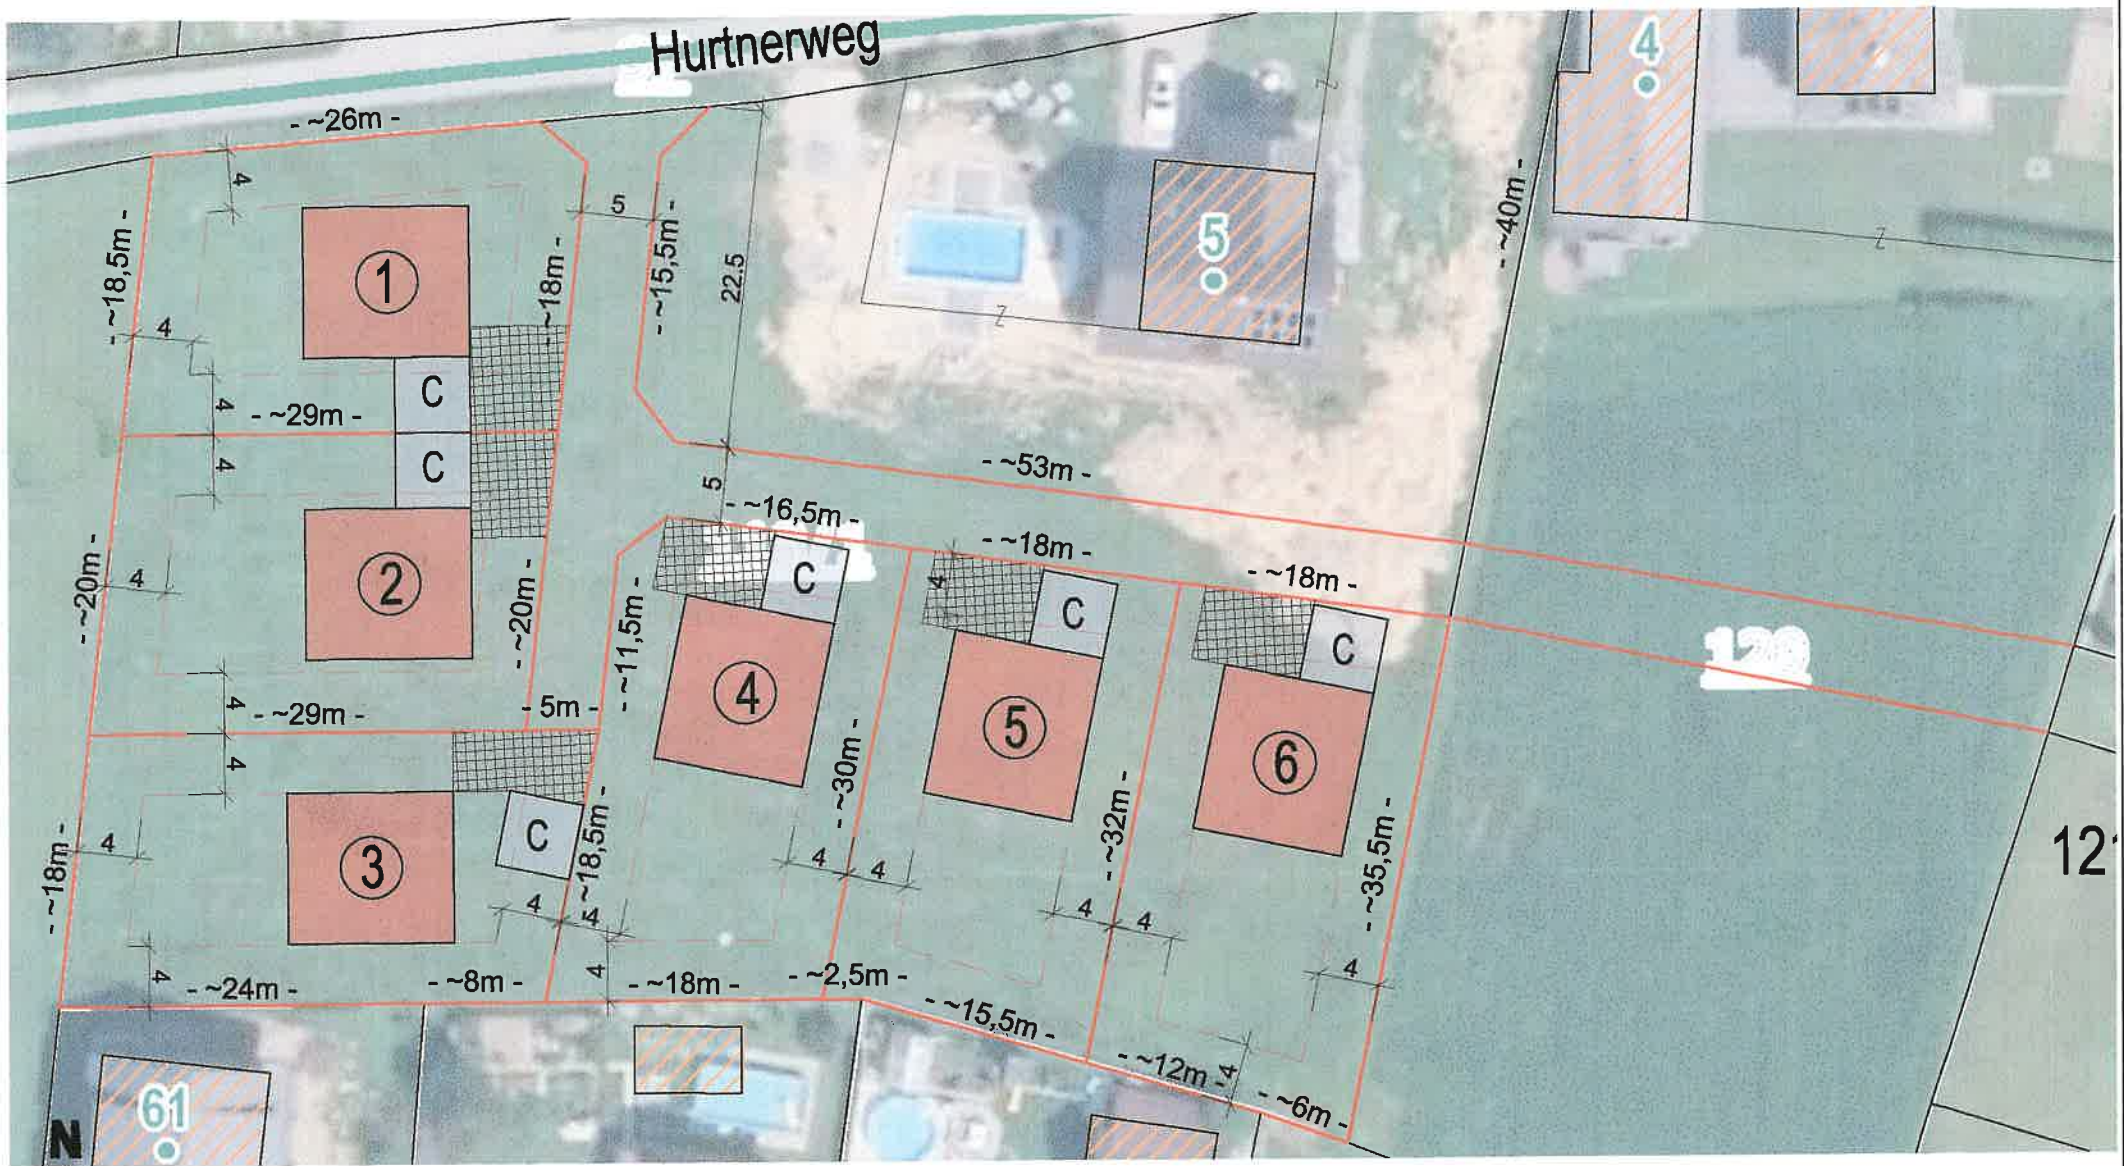

GST. NR.: 118/1
EZ.: 33
KG.: 66023 (M. utrach)

Inhalt: LAGEPLAN
Datum.: 03.06.2019

M.: 1:500
Gez.: mr