


rechts: -82558, hoch: 194367

Mittelpunkt rechts: -82494, hoch: 194399

rechts: -82431, hoch: 194431

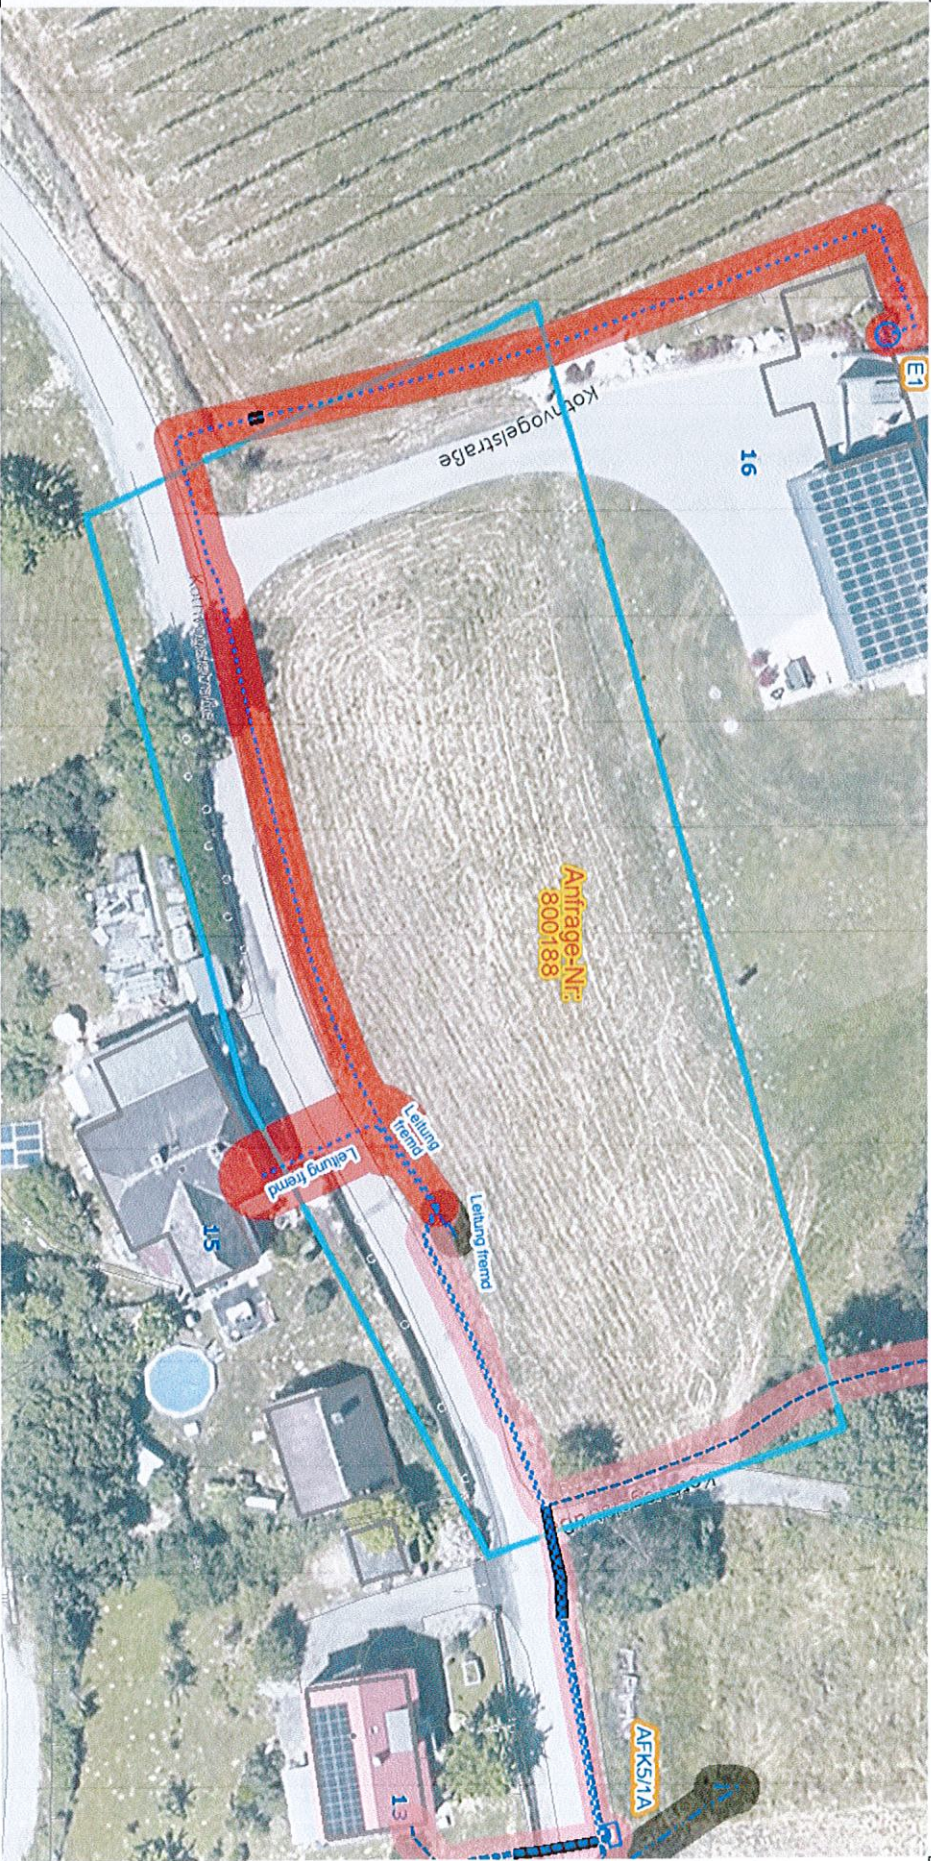

rechts: -82558, hoch: 194367

Koordinatensystem: Gauß-Krüger M34-5

rechts: -82431, hoch: 194367

Es werden ausschließlich Auskünfte über Leitungsanlagen der Energiezuteilung Steiermark GmbH erteilt.
Es wird ausdrücklich darauf hingewiesen, dass in diesem Plan nicht alle unterirdischen Einbauten ausgewiesen sind und dass für die Lage und Vollständigkeit der dargestellten Leitungsanlagen keine
wie immer geartete Haftung (Geeignetheit) übernommen wird.
Grenzt das vom Bauverleiher geplante Bauvorhaben an den in den Plänen ersichtlichen Schutzstreifen um die Leitungsanlagen des Netzbetreibers an bzw. dringt in diesen ein, ist in jedem Fall mit dem
zuständigen Leitungsbetreiber Kontakt aufzunehmen.
Der jeweils betroffene Leitungsbetreiber ist daher vor Baubeginn rechtzeitig und nachweislich in Kenntnis zu setzen.

0
M 1:500
25 m



Gültigkeit/Gedruckt am: 16.06.2026

Planauskunft (Zweck: Vorinformation für Grabung)
Strom- und Datenleitungsanlagen

Plan mit Naturbestand
und True-Orthofotos

