

3 Codex Pichling Satteldach NEU EP 3.pln

**CODEx**

Elisabeth Nye

LUNGS GMBH

**DORFBAU**  
Freindorferstraße 52

**DOPPELBAU**  
Freudenstraße 52

UNTERSCHRIFT

PARZ. NR.: 1593/7      EZ: 275      KAT. GEM. 45 206 PICHLING      WIDMUNG, WOHNGEbiet

MAßSTAB: 1:100

|   |   |                         |                   |   |
|---|---|-------------------------|-------------------|---|
| GEBÄUDEKLASSE   | 2 | STELLPLATZÜBERDACHUNGEN | OIB RL 2.2        | - |
| BETRIEBSGEBÄUDE OIB RL 2.1   |   | - BEHERRSCHUNGSBETRIEBE | OIB RL 2 PKT. 7.3 | - |
| GARAGENPLÄTZE OIB RL 2.2   | x | VERKAUFSSTÄTTEN         | OIB 2 PKT. 7.4    | - |
| DIE IM PLAN ANGEZEICHNETEN DIMENSIONEN SIND RICHTWERTE DIESE MÜSSEN NACH STATISCHER ERFORDERNISS ABGELEITET WERDEN NATURMASSE AM BAU NEHMEN KOTEN PROFILI GELÄNDER UND BRÜSTUNGSHÖHEN MIN 1,00M FENSTER UND AUSSEITURMASSE SIND MAUERLICHTMASSE INNENTURMASSE SIND STOCKLICHTMASSE SETZ- UND DEHNUNGSAUSBILDUNG BEACHTEN |   |                         |                   |   |

BG 452 Linz TZ 3513/2019  
BG 452 TZ 3513/2019


## EINREICHPLANUNG

13 Codex Pichling Satteldach NEU EP 3.plf


EG 1:100 A3

## EINREICHPLANUNG

BG 452 FZ Linz 3513/2019

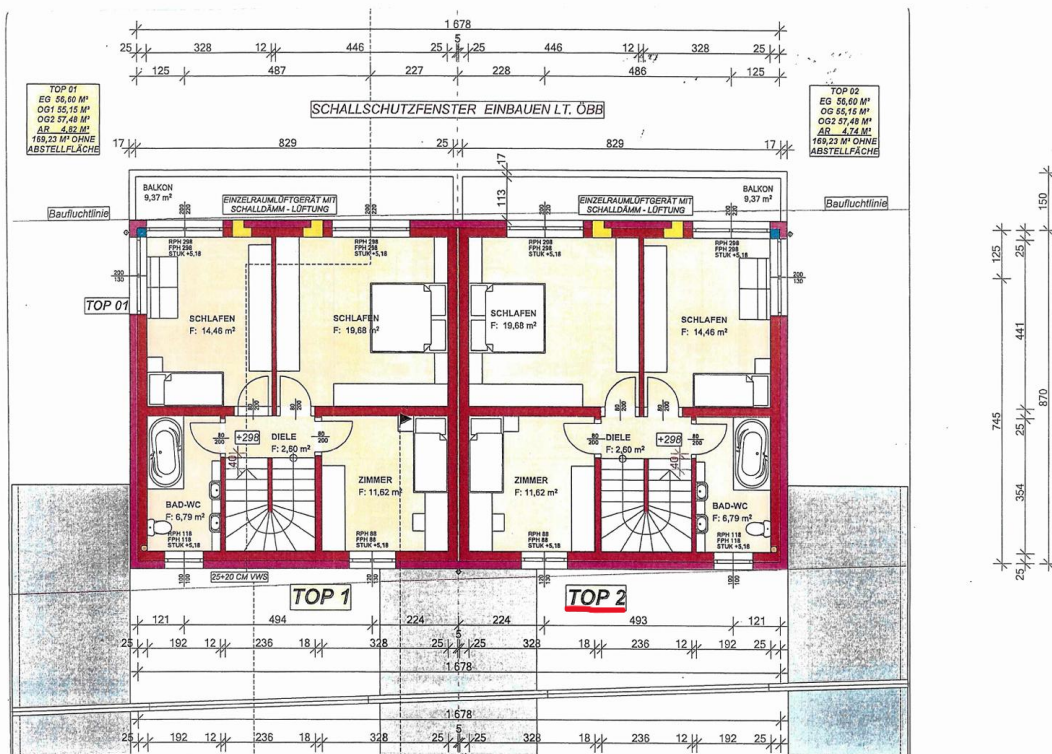

BG 452 Linz TZ 3513/2019  
BG 452 TZ 3513/2019

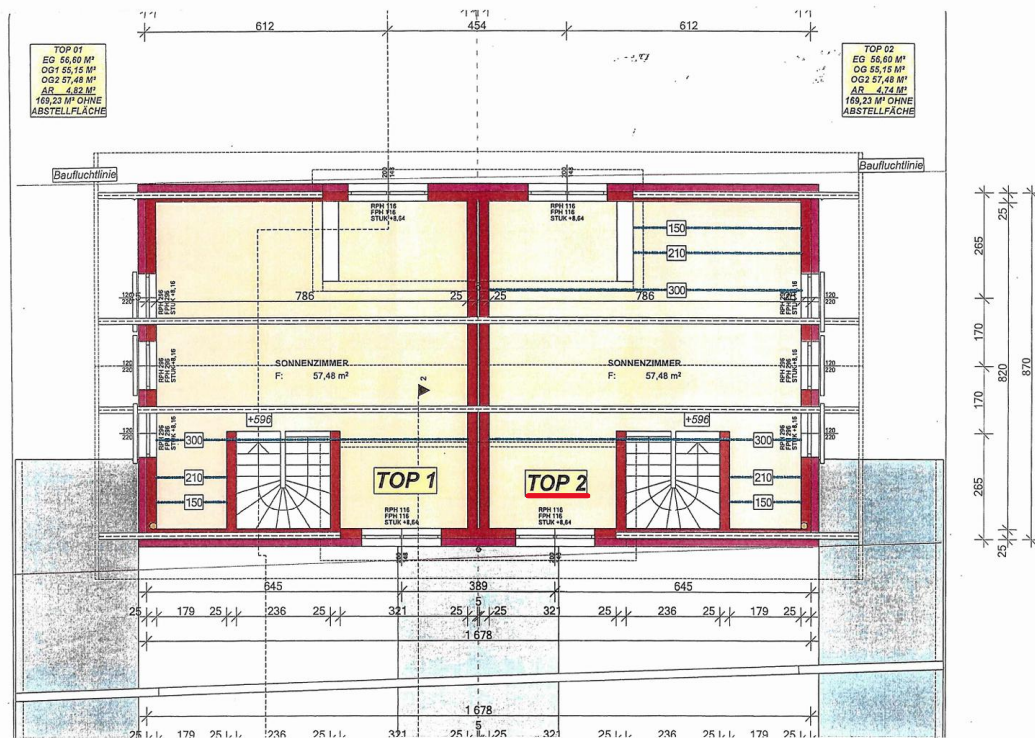

BG 452 Linz TZ 3513/2019  
BG 452 TZ 3513/2019