
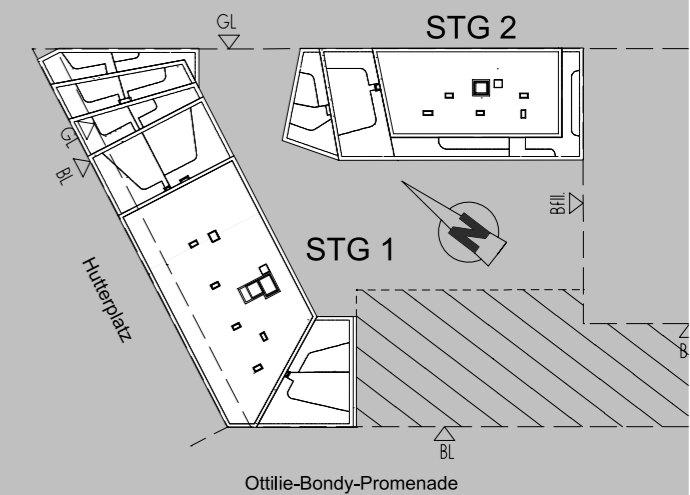


# Living Point No. 6 - LEBEN IM HERZEN VON FLORIDSDORF

1210 WIEN,  
HUTTERPLATZ 6

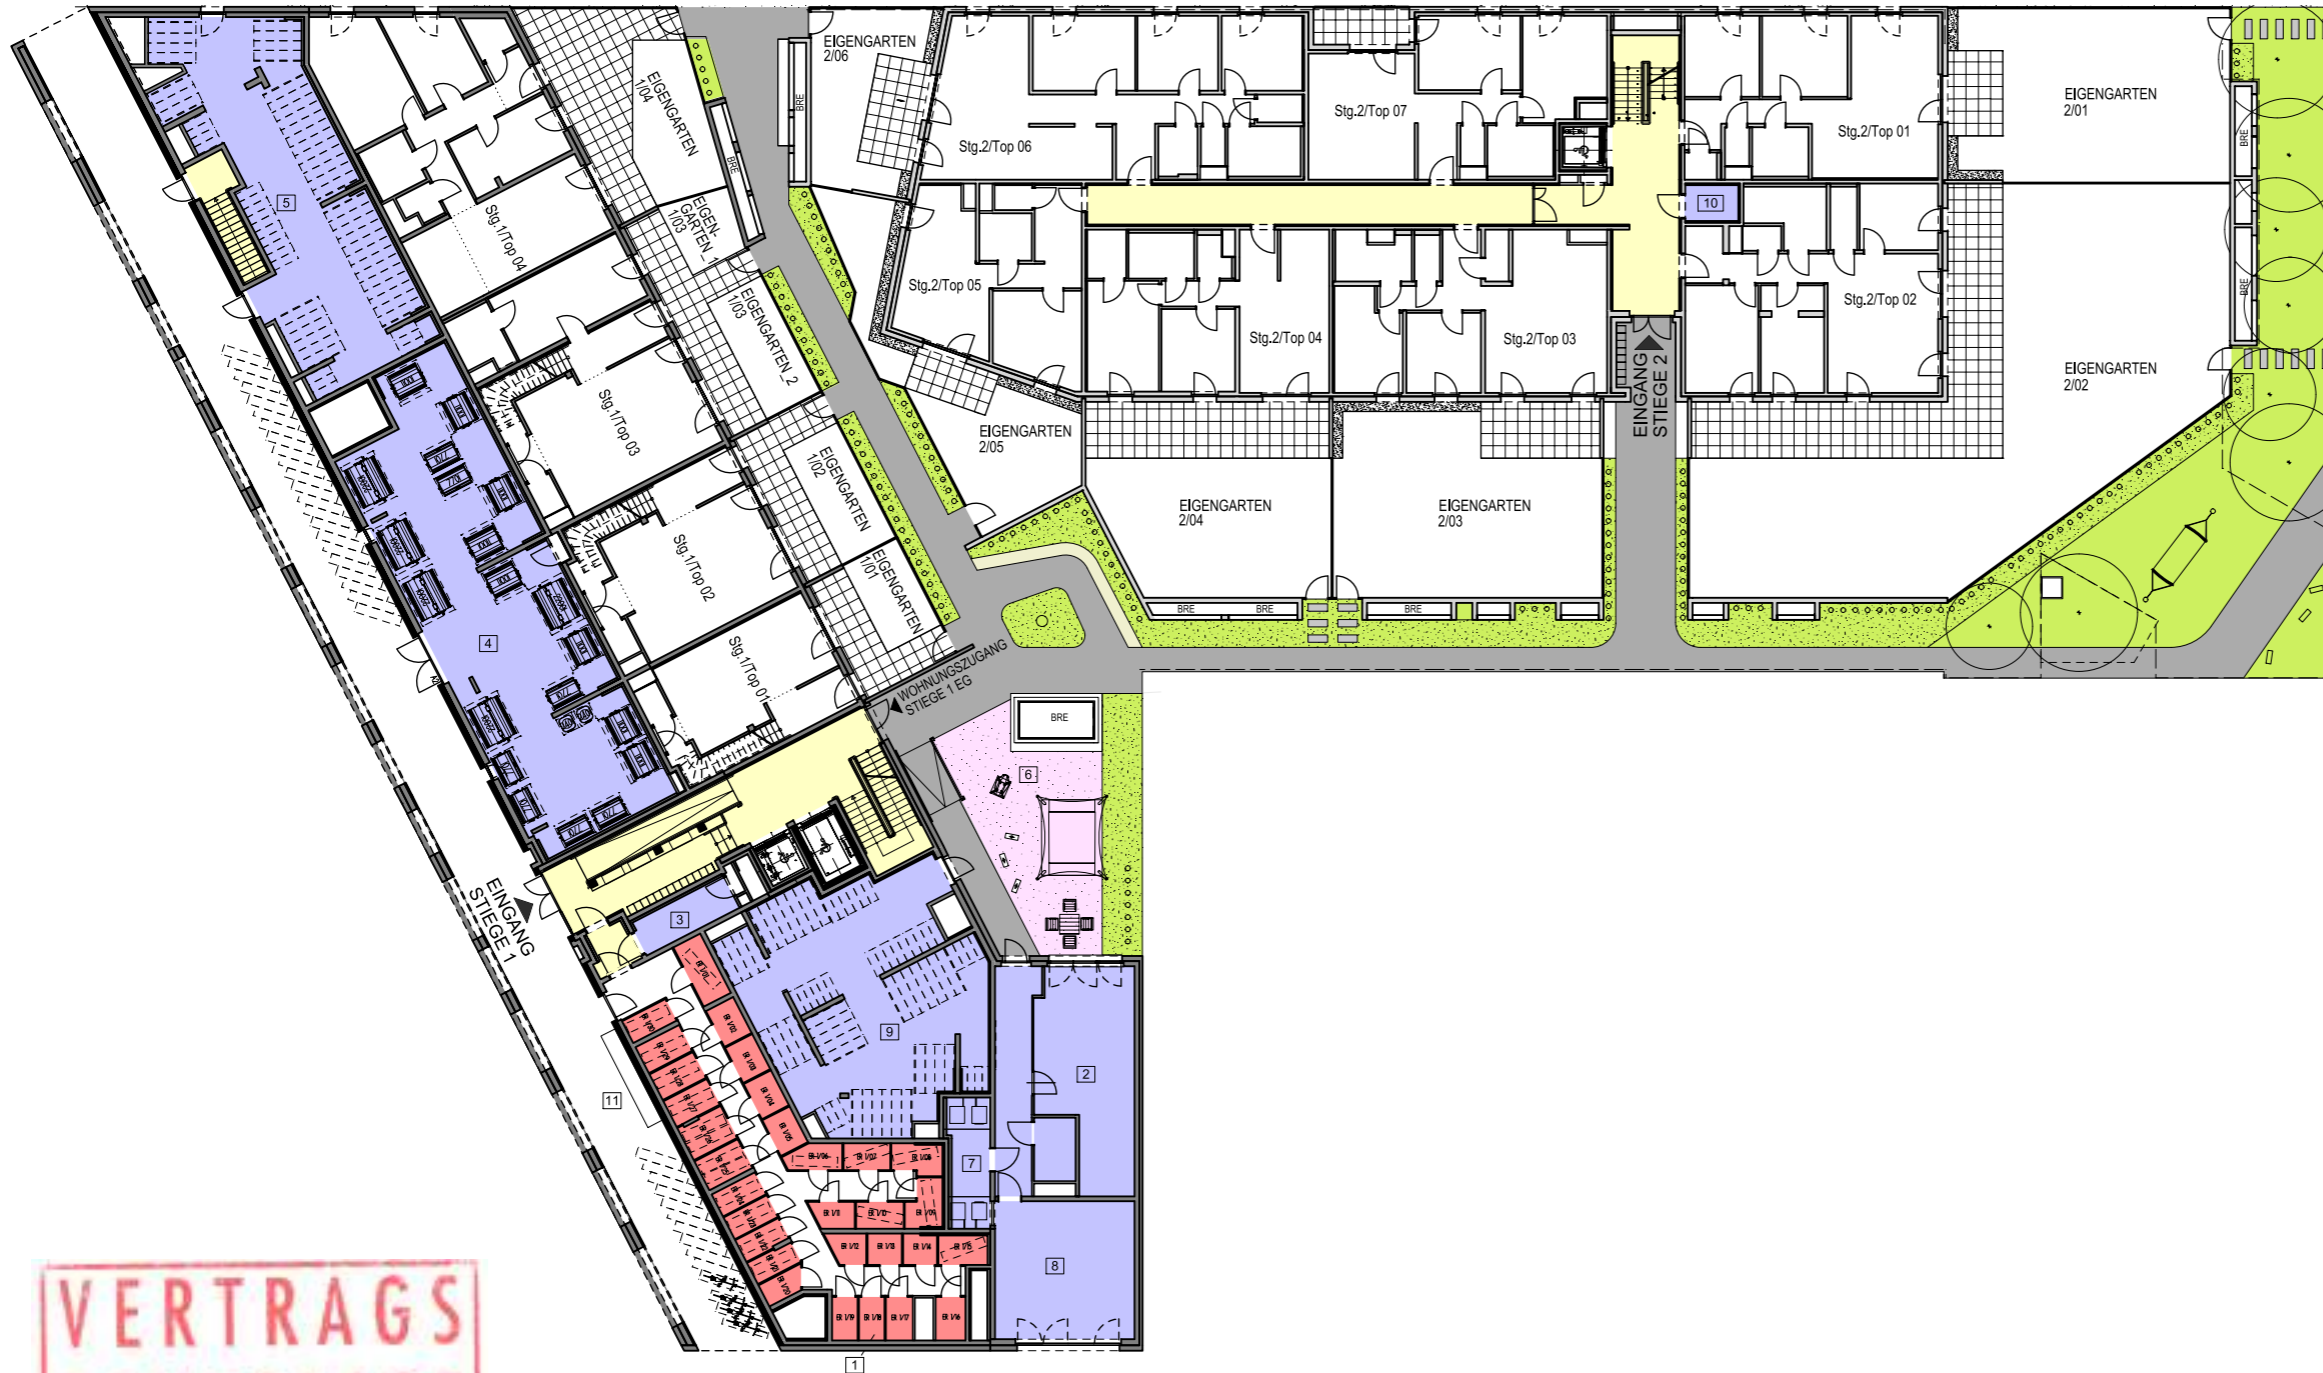

**VERTRAGS  
GRUNDLAGE  
PER.....**

## ÜBERSICHTSPLAN EG

über die vom Erwerber gewöhnlich  
nutzbaren Teile der Gesamtanlage

LEGENDE		ALLGEMEINRÄUME			
<span style="color: red;">■</span>	EINLAGERUNGSRÄUME	1 EINLAGERUNGSRÄUME	ca. 65.35 m <sup>2</sup>	8 FITNESS	ca. 32.32 m <sup>2</sup>
<span style="color: blue;">■</span>	ALLGEMEINRÄUME	2 GEIMEINSCHAFTSRAUM	ca. 51.40 m <sup>2</sup>	9 FAHRRADRAUM	ca. 86.62 m <sup>2</sup>
<span style="color: yellow;">■</span>	STIEGENHAUS/ SCHLEUSE	3 KIWA	ca. 6.26 m <sup>2</sup>	10 KIWA	ca. 3.18 m <sup>2</sup>
<span style="color: grey;">■</span>	GEHWEGE	4 MÜLLRAUM	ca. 120.40 m <sup>2</sup>	11 PAKETBOXEN	
<span style="color: green;">■</span>	ALLGEMEINE GRÜNFLÄCHEN	5 FAHRRADRAUM	ca. 84.23 m <sup>2</sup>		
<span style="color: pink;">■</span>	KLEINKINDERSPIELPLATZ	6 KLEINKINDERSPIELPLATZ	ca. 44.77 m <sup>2</sup>		
		7 WASCHKÜCHE	ca. 8.58 m <sup>2</sup>		

Stand 25.10.2022

### BAUTRÄGER:



RE Wohnraum GmbH  
1220 Wien, Donau-City-Straße 1  
Tel.: 0800 - 20 10 20,  
Internet: [www.mischek.at](http://www.mischek.at)



Man lebt nur einmal. »» Mischek

# Living Point No. 6 - LEBEN IM HERZEN VON FLORIDSDORF

1210 WIEN,  
HUTTERPLATZ 6

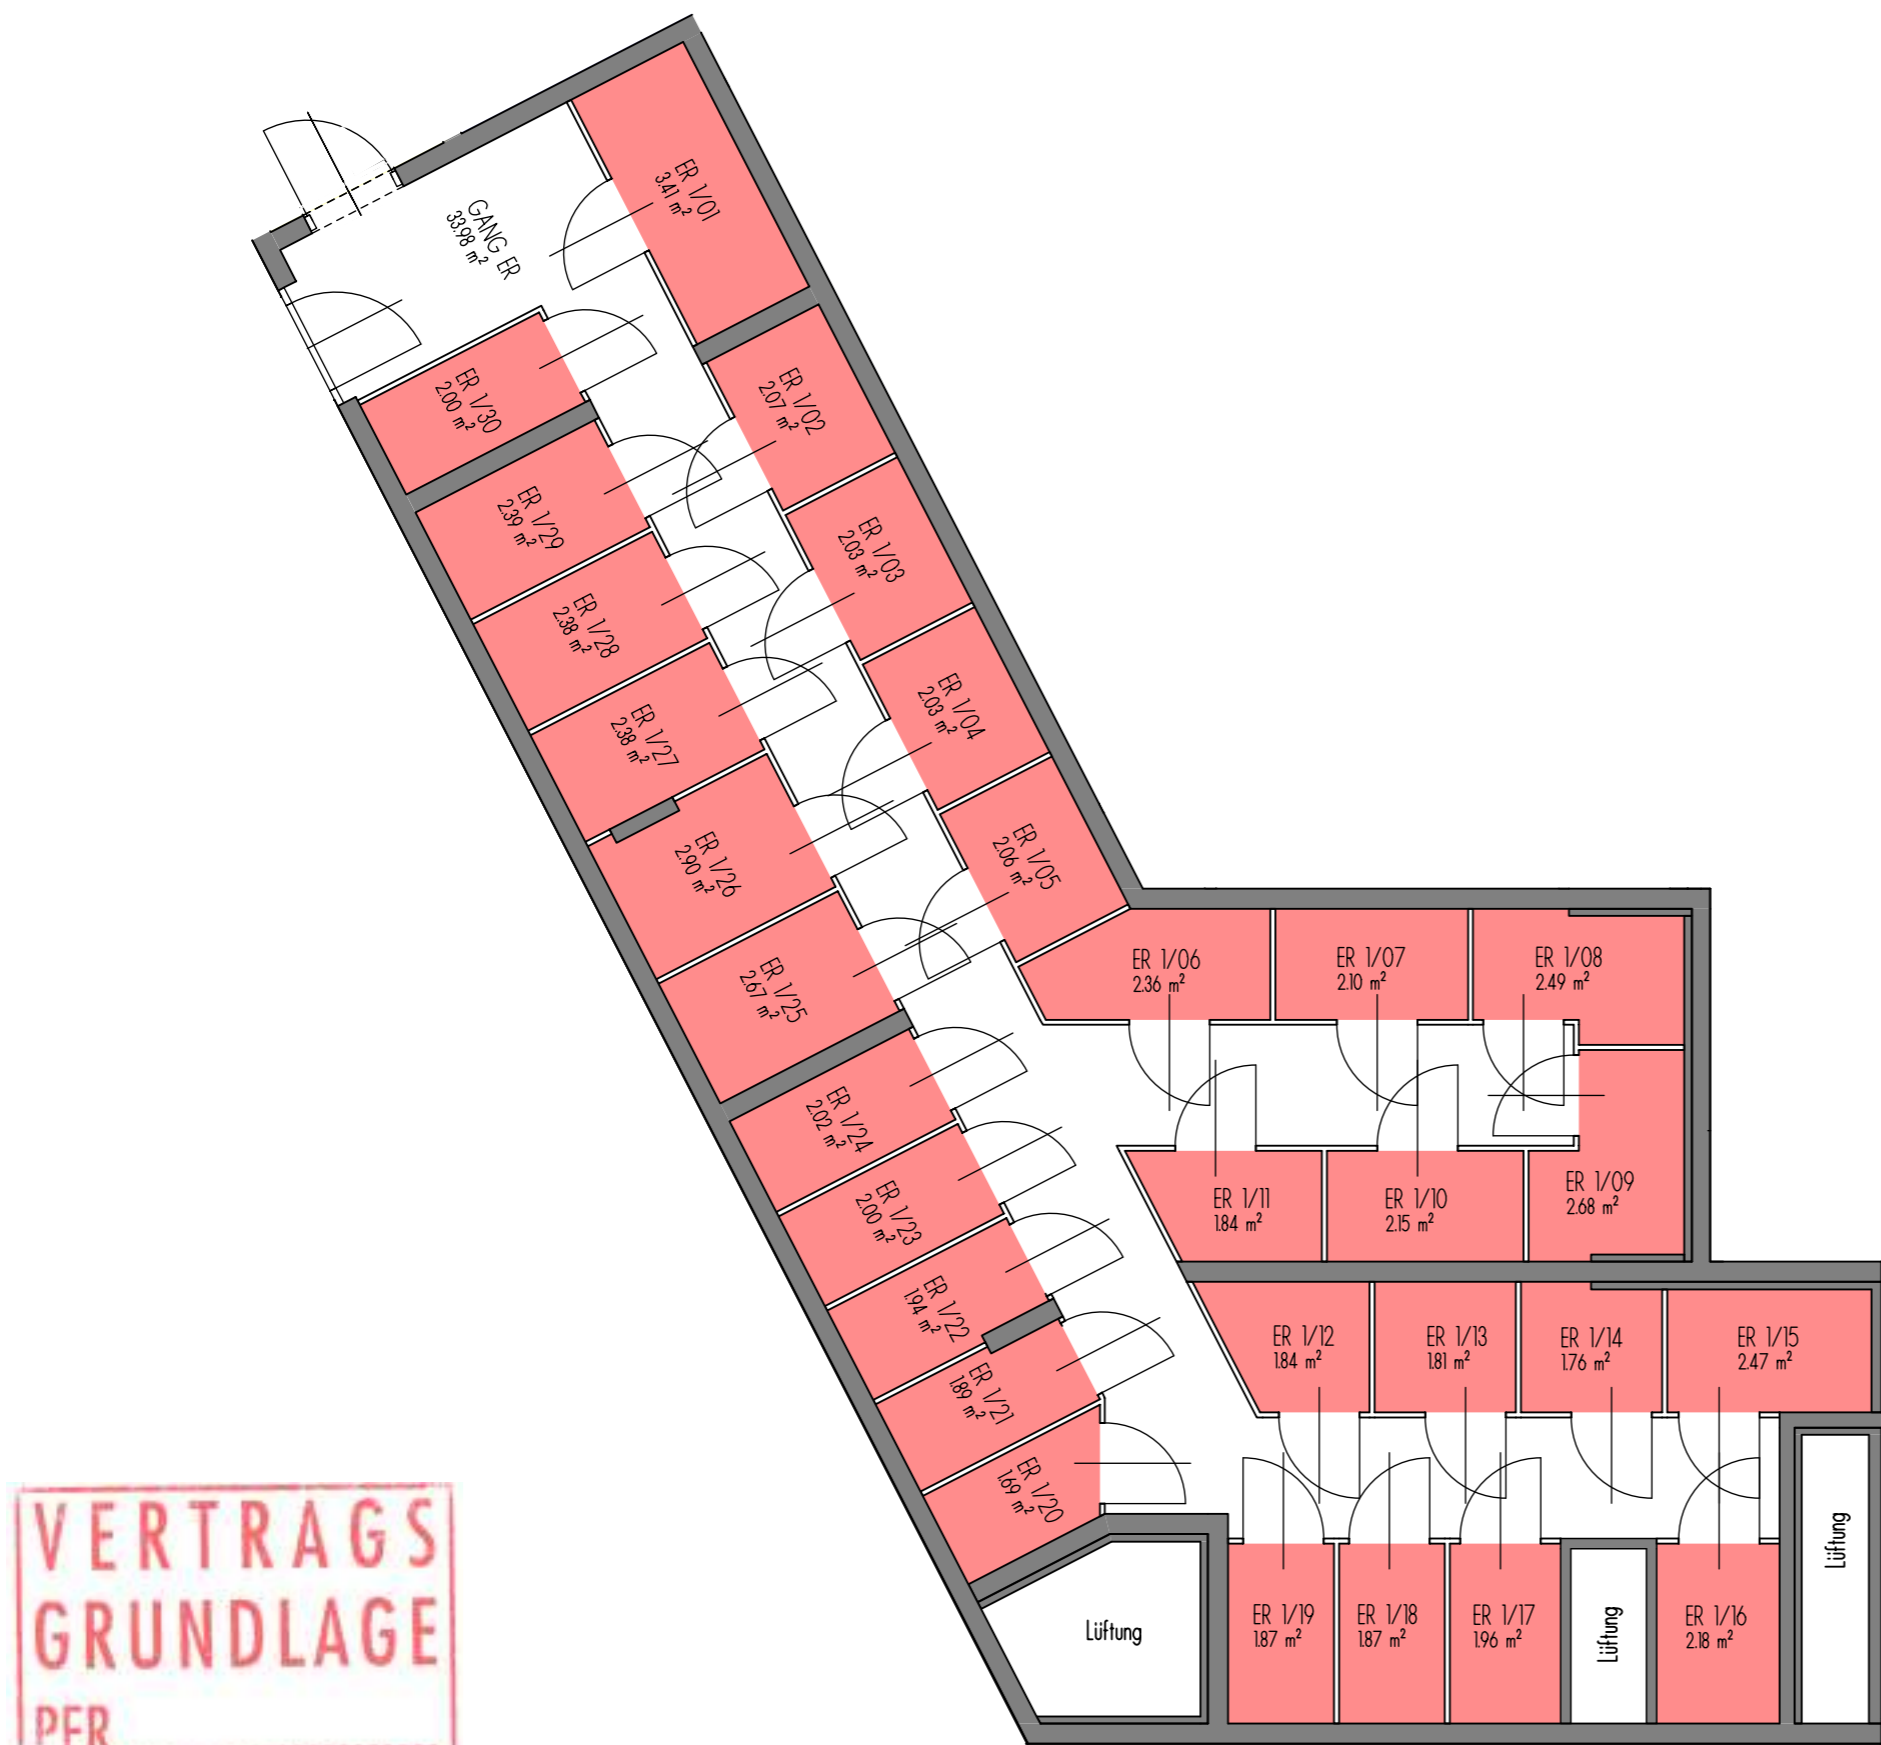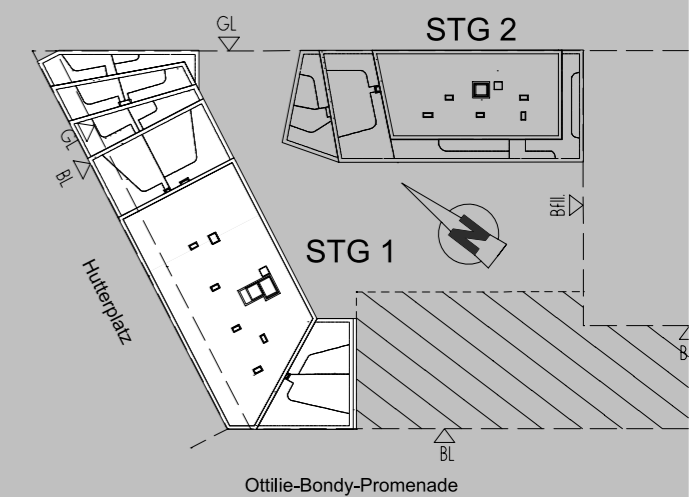

VERTRAGS  
GRUNDLAGE  
PER.....

EINLAGERUNGSRÄUME EG

LEGENDE  
 EINLAGERUNGSRÄUME

Stand 24.10.2022

## BAUTRÄGER:


RE Wohnraum GmbH  
 1220 Wien, Donau-City-Straße 1  
 Tel.: 0800 - 20 10 20,  
 Internet: www.mischek.at



Man lebt nur einmal. » Mischek


# Living Point No. 6 - LEBEN IM HERZEN VON FLORIDSDORF

1210 WIEN,  
HUTTERPLATZ 6

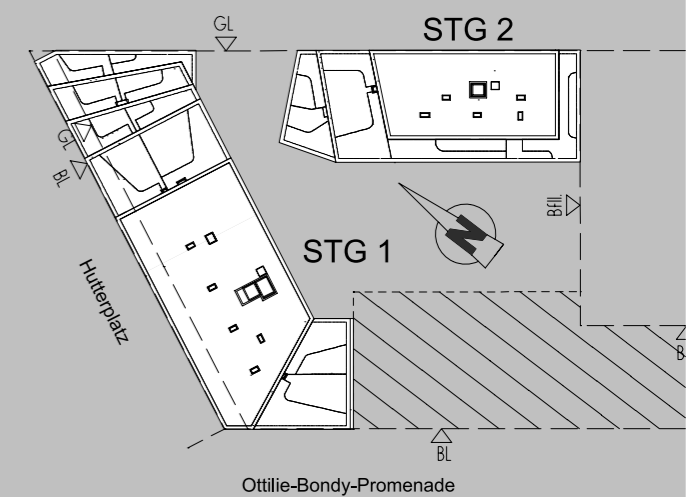

## ÜBERSICHTSPLAN 1.UG

über die vom Erwerber gewöhnlich  
nutzbaren Teile der Gesamtanlage

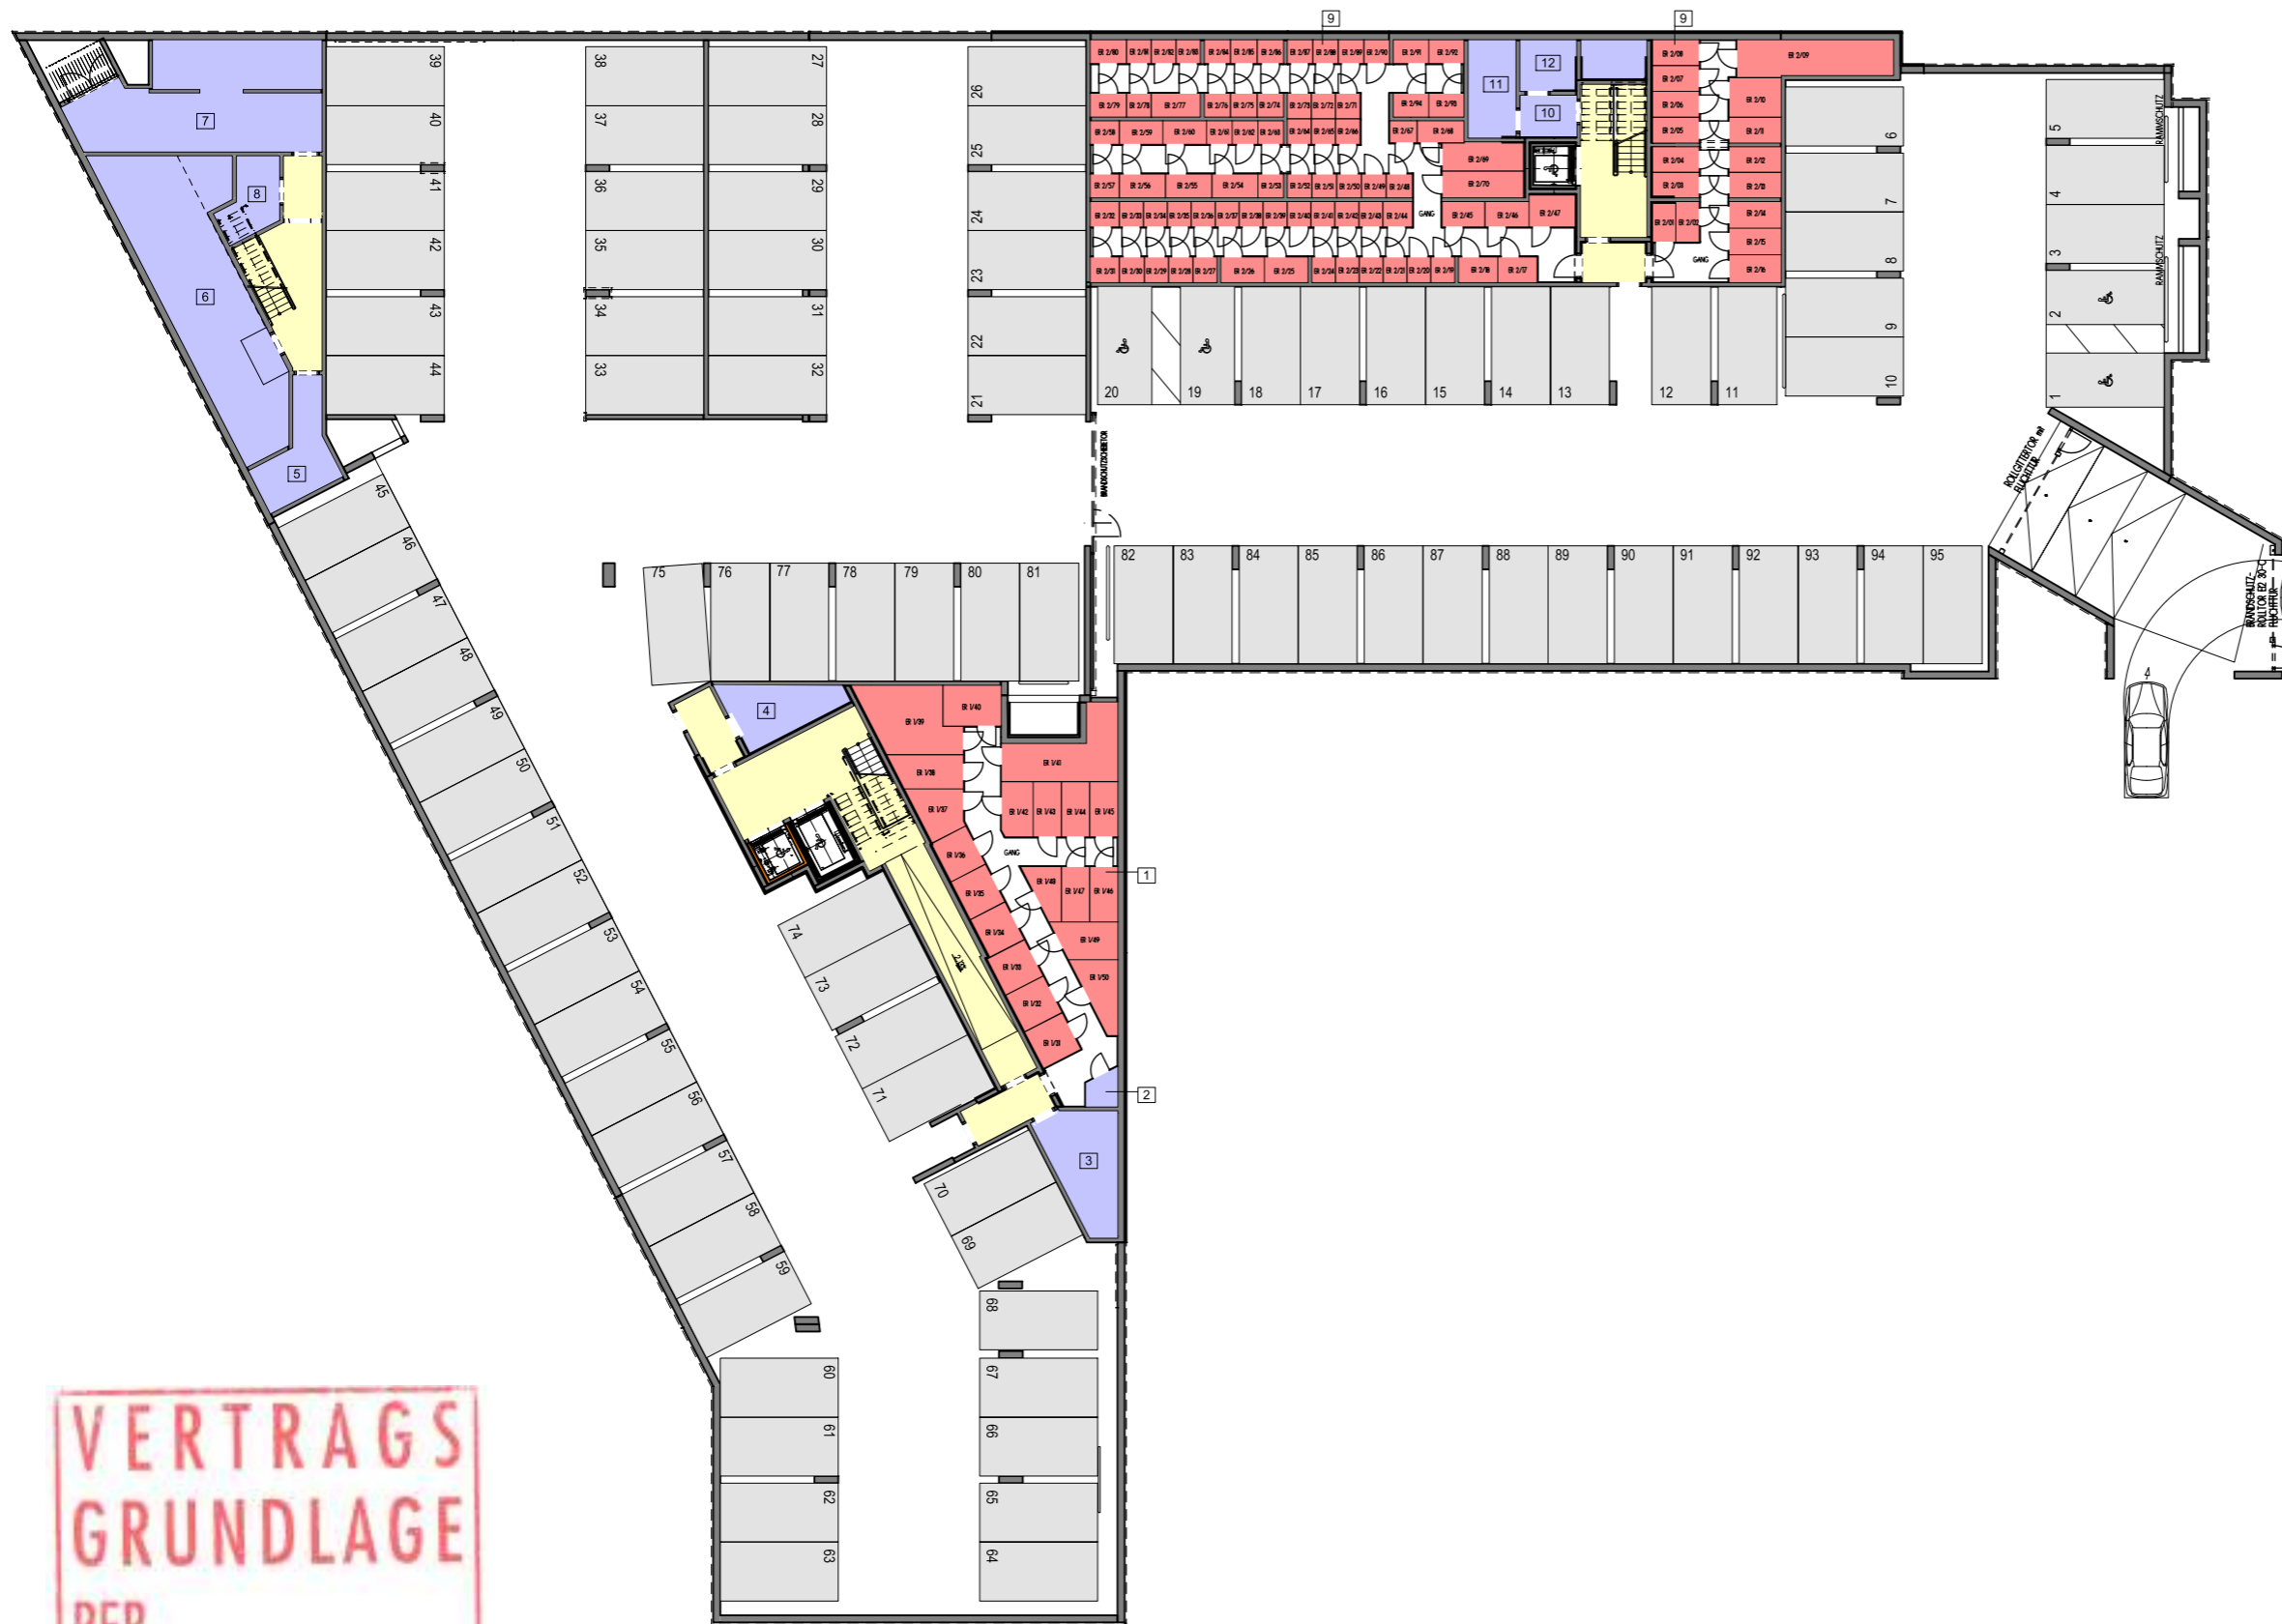

**VERTRAGS  
GRUNDLAGE  
PER.....**

LEGENDE		ALLGEMEINRÄUME	
<span style="background-color: #FF0000; border: 1px solid black; display: inline-block; width: 10px; height: 10px;"></span>	EINLAGERUNGSRÄUME	1 EINLAGERUNGSRÄUME	ca. 75.48 m <sup>2</sup>
<span style="background-color: #0000FF; border: 1px solid black; display: inline-block; width: 10px; height: 10px;"></span>	ALLGEMEINRÄUME	2 HV LAGER	ca. 1.78 m <sup>2</sup>
<span style="background-color: #FFFF00; border: 1px solid black; display: inline-block; width: 10px; height: 10px;"></span>	STIEGENHAUS/ SCHLEUSE	3 E-ZÄHLERRAUM	ca. 13.36 m <sup>2</sup>
<span style="background-color: #FFFFFF; border: 1px solid black; display: inline-block; width: 10px; height: 10px;"></span>	KFZ - STELLPLÄTZE	4 MEDIEN	ca. 9.53 m <sup>2</sup>
		5 WASSERMESSERRAUM	ca. 10.27 m <sup>2</sup>
		6 TECHNIKRAUM	ca. 49.55 m <sup>2</sup>
		7 TRAFORAUM	ca. 42.55 m <sup>2</sup>
		8 NSHV	ca. 6.76 m <sup>2</sup>
		<b>STELLPLÄTZE</b>	
		9 EINLAGERUNGSRÄUME	ca. 142.58 m <sup>2</sup>
		10 VORRAUM	ca. 3.96 m <sup>2</sup>
		11 E-ZÄHLERRAUM	ca. 8.23 m <sup>2</sup>
		12 DBA	ca. 9.29 m <sup>2</sup>
		KFZ-PLÄTZE	je ca. 12.50 m <sup>2</sup>
		BEHINDERTENSTELLPLÄTZE	ca. 46.00 m <sup>2</sup>
		1+2, 19+20	

Stand 24.10.2022

### BAUTRÄGER:


RE Wohnraum GmbH  
1220 Wien, Donau-City-Straße 1  
Tel.: 0800 - 20 10 20,  
Internet: www.mischek.at




Man lebt nur einmal. »» Mischek

# Living Point No. 6 - LEBEN IM HERZEN VON FLORIDSDORF

1210 WIEN,  
HUTTERPLATZ 6

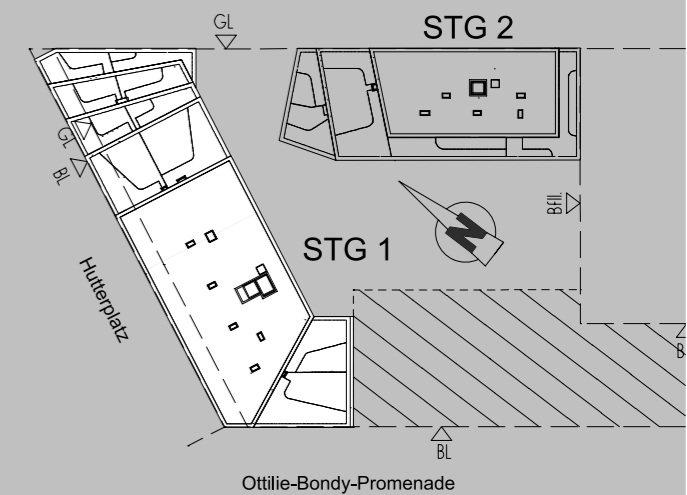

**EINLAGERUNGSRÄUME 1.UG**

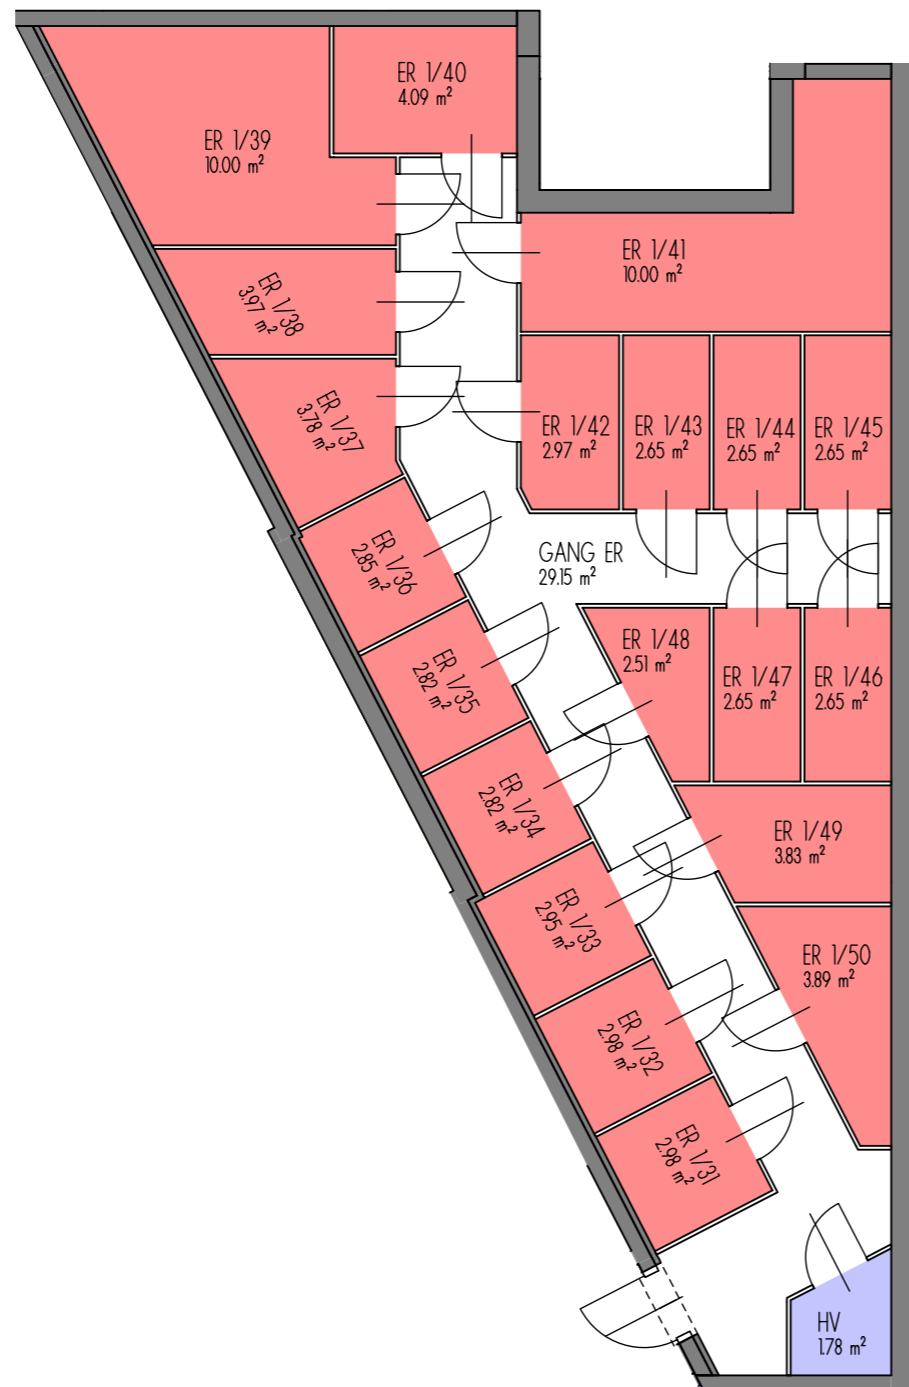

**VERTRAGS  
GRUNDLAGE  
PER.....**

## LEGENDE

- EINLAGERUNGSRÄUME
- HV ... HV-LAGER

Stand 24.10.2022

## BAUTRÄGER:


RE Wohnraum GmbH  
1220 Wien, Donau-City-Straße 1  
Tel.: 0800 - 20 10 20,  
Internet: [www.mischek.at](http://www.mischek.at)




Man lebt nur einmal. »» Mischek

# Living Point No. 6 - LEBEN IM HERZEN VON FLORIDSDORF

1210 WIEN,  
HUTTERPLATZ 6

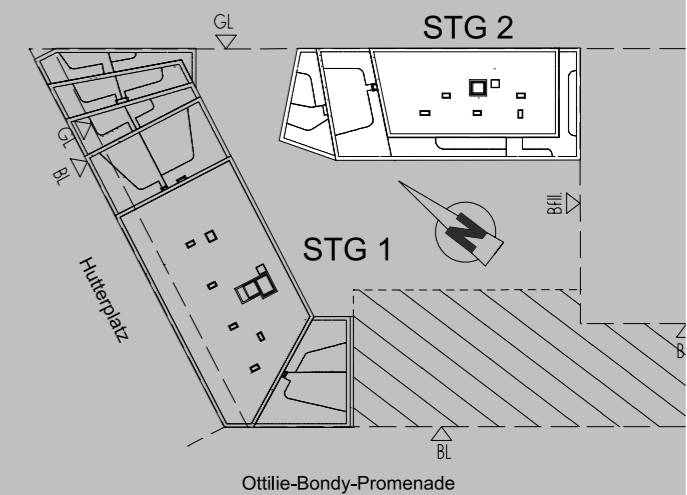

**EINLAGERUNGSRÄUME 1.UG**

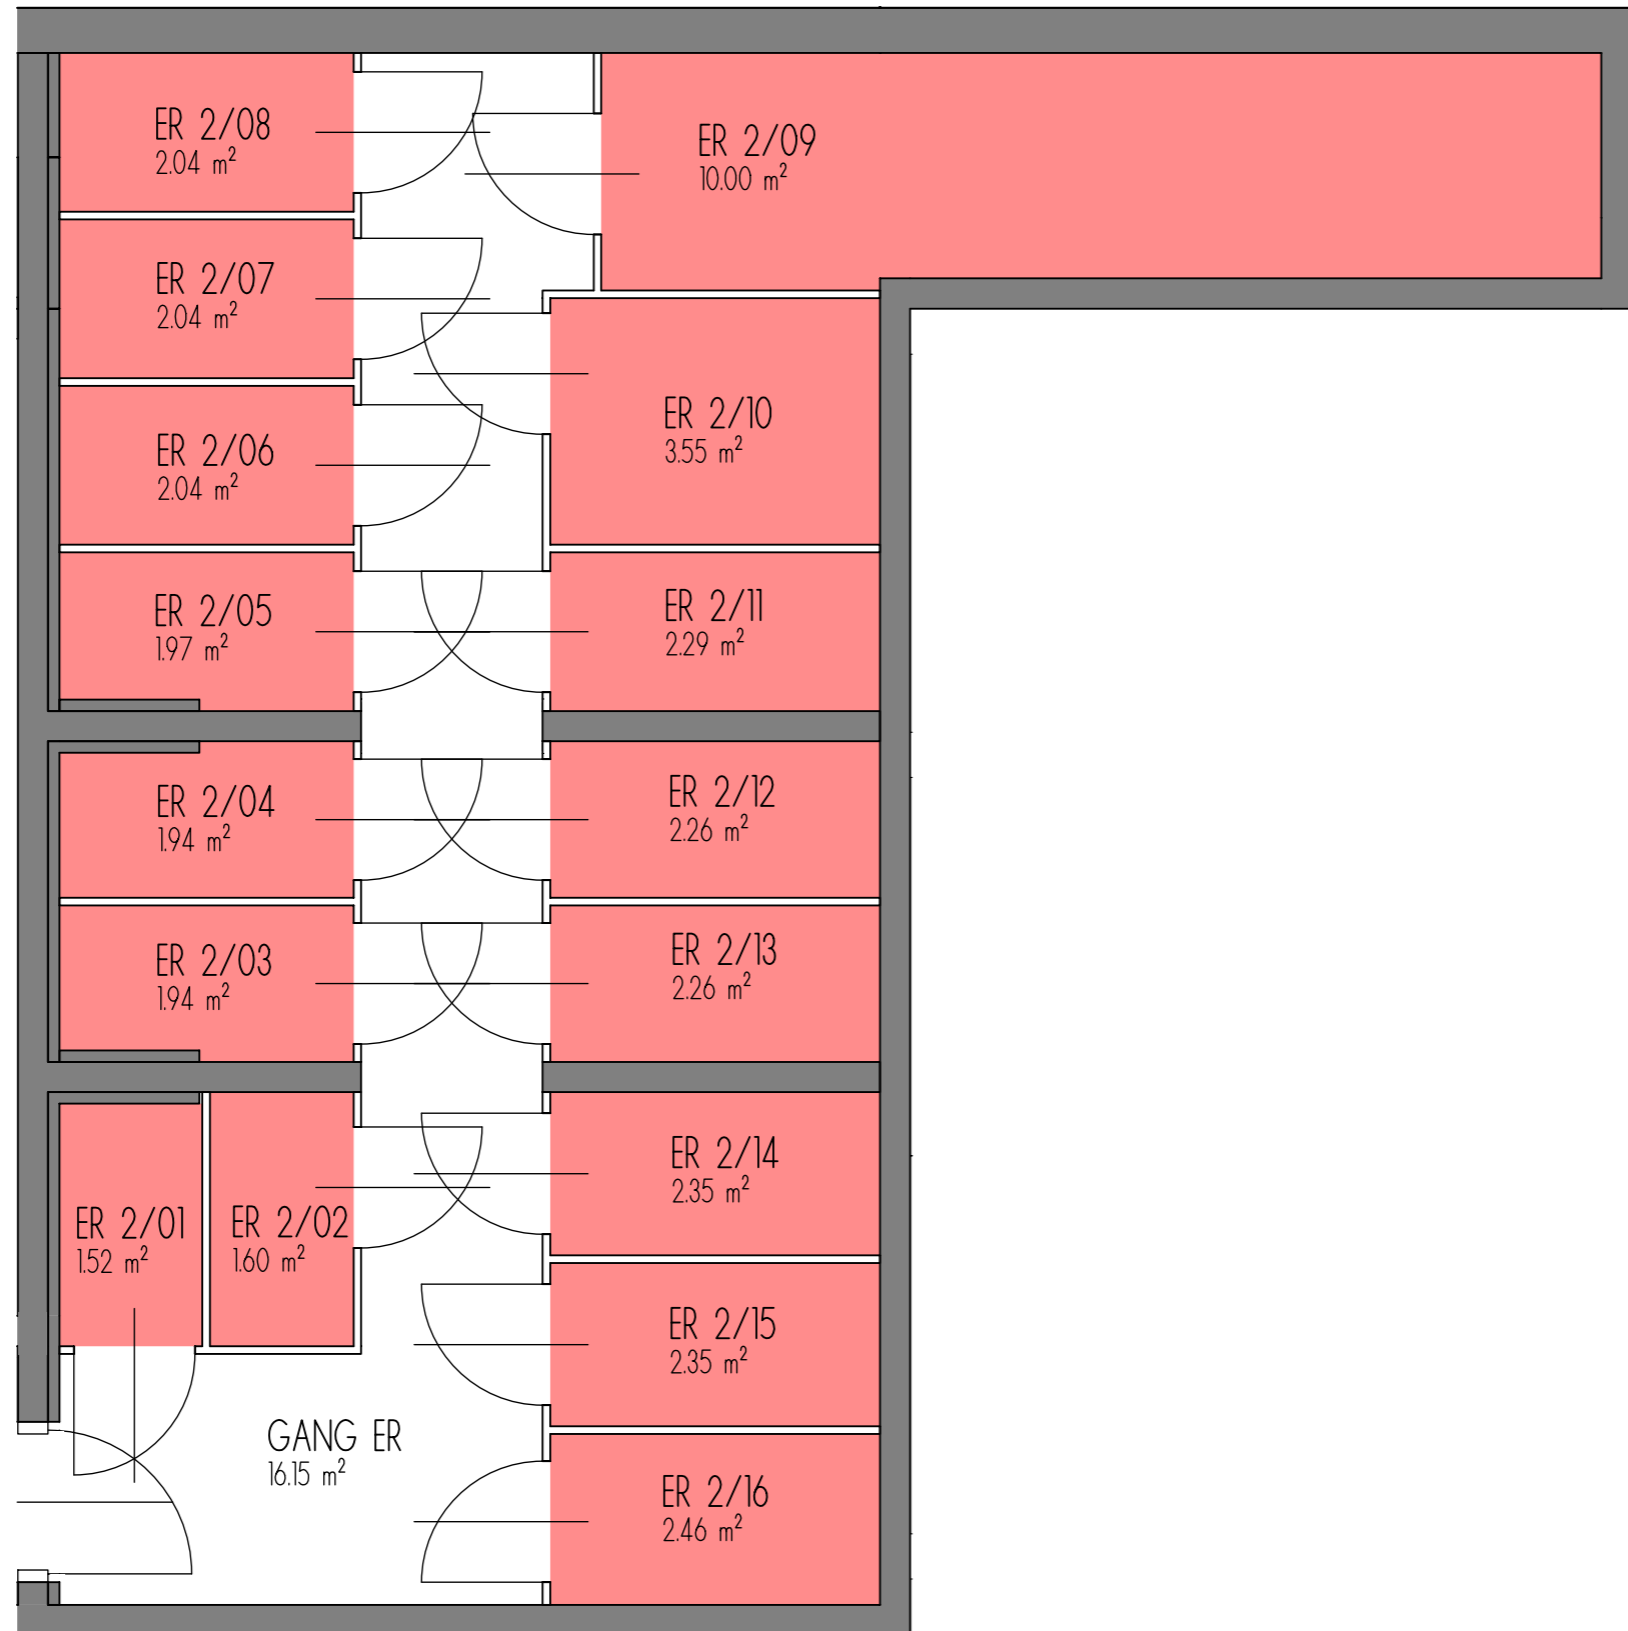

**VERTRAGS  
GRUNDLAGE  
PER.....**

## LEGENDE

 EINLAGERUNGSRÄUME

Stand 24.10.2022

## BAUTRÄGER:



RE Wohnraum GmbH  
1220 Wien, Donau-City-Straße 1  
Tel.: 0800 - 20 10 20,  
Internet: [www.mischek.at](http://www.mischek.at)



Man lebt nur einmal. » Mischek

# Living Point No. 6 - LEBEN IM HERZEN VON FLORIDSDORF

1210 WIEN,  
HUTTERPLATZ 6

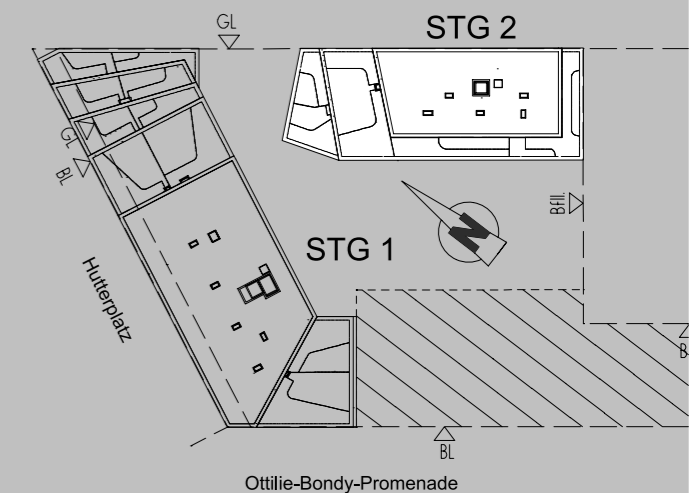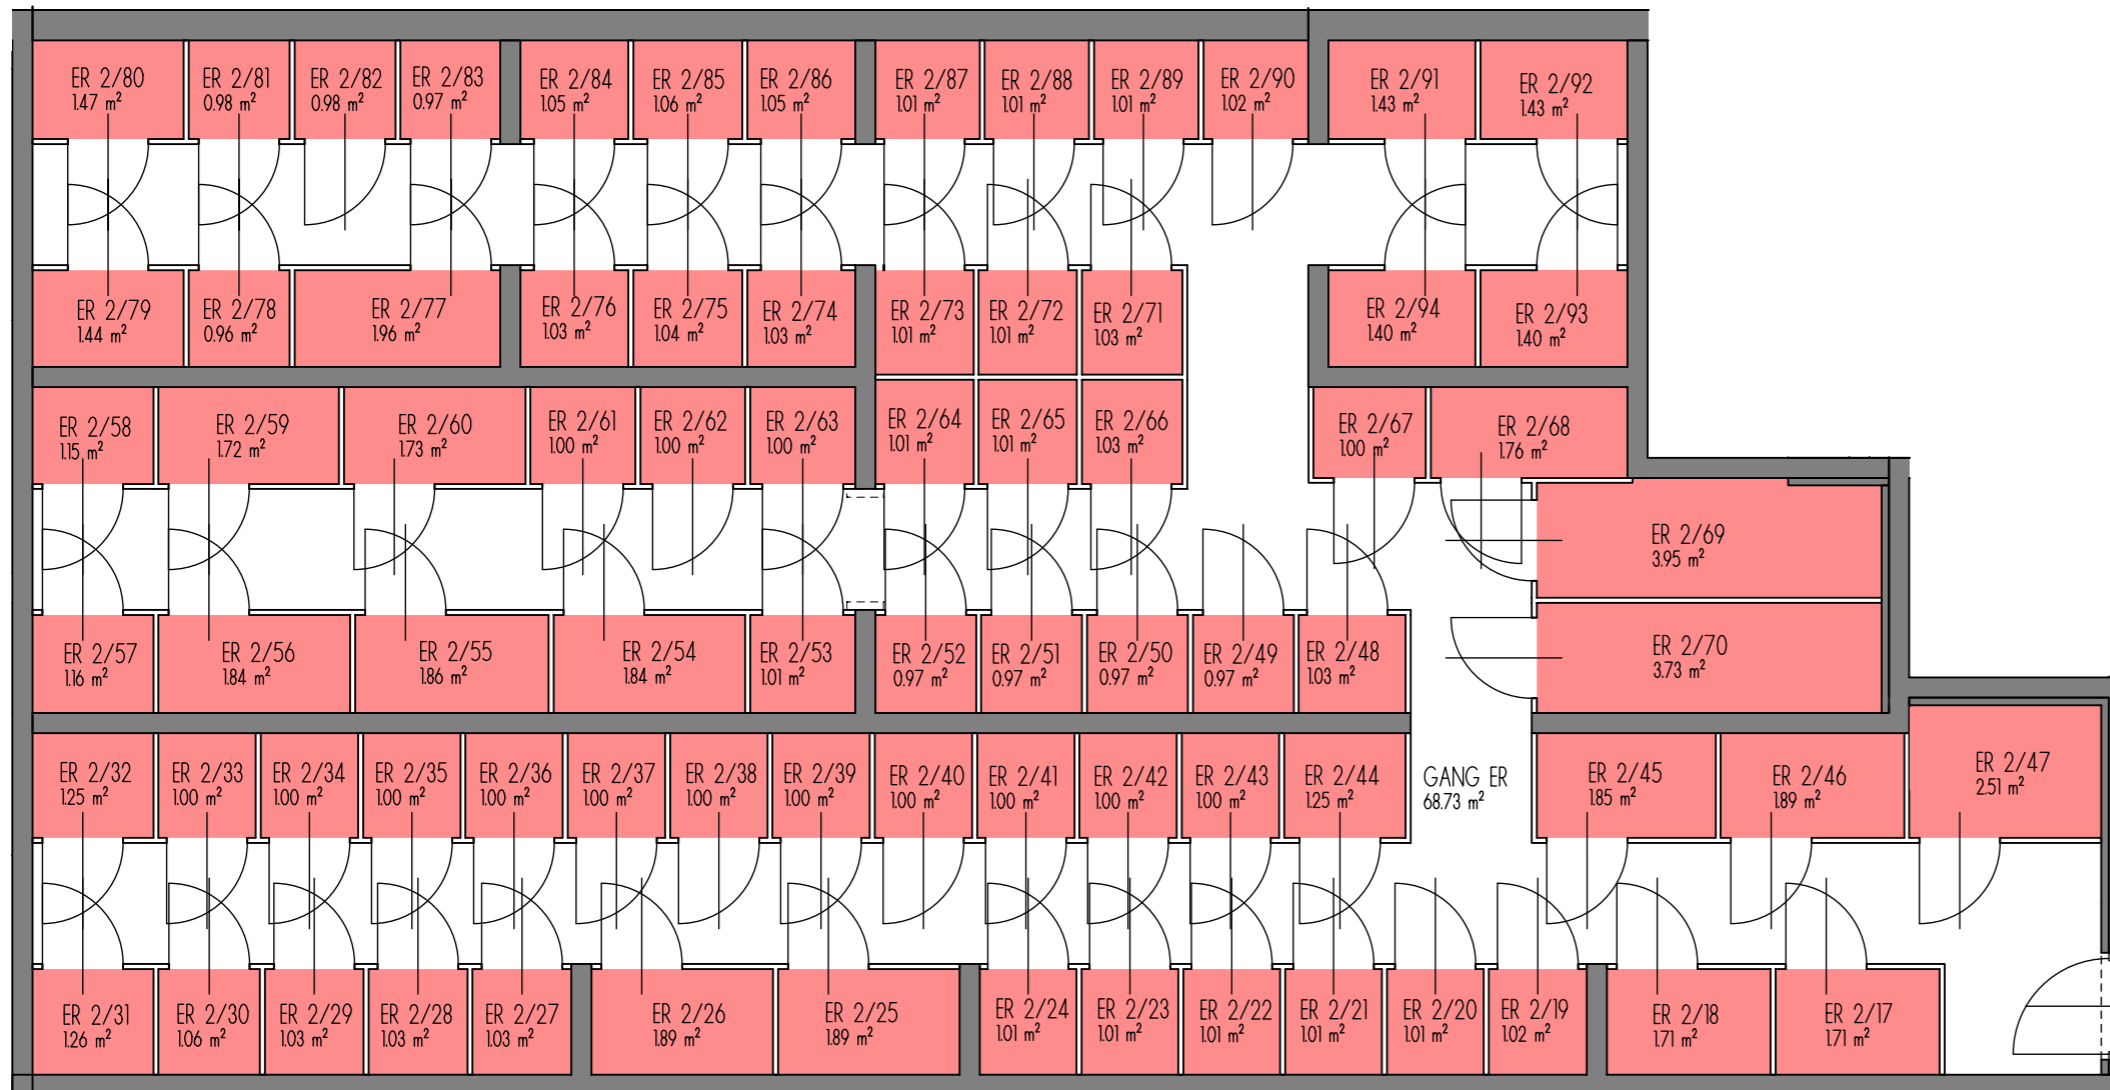

**VERTRAGS  
GRUNDLAGE  
PER.....**

**EINLAGERUNGSRÄUME 1.UG**

**LEGENDE**  
 EINLAGERUNGSRÄUME

**BAUTRÄGER:**

RE Wohnraum GmbH  
 1220 Wien, Donau-City-Straße 1  
 Tel.: 0800 - 20 10 20,  
 Internet: www.mischek.at

Stand 24.10.2022



Man lebt nur einmal. »» Mischek