


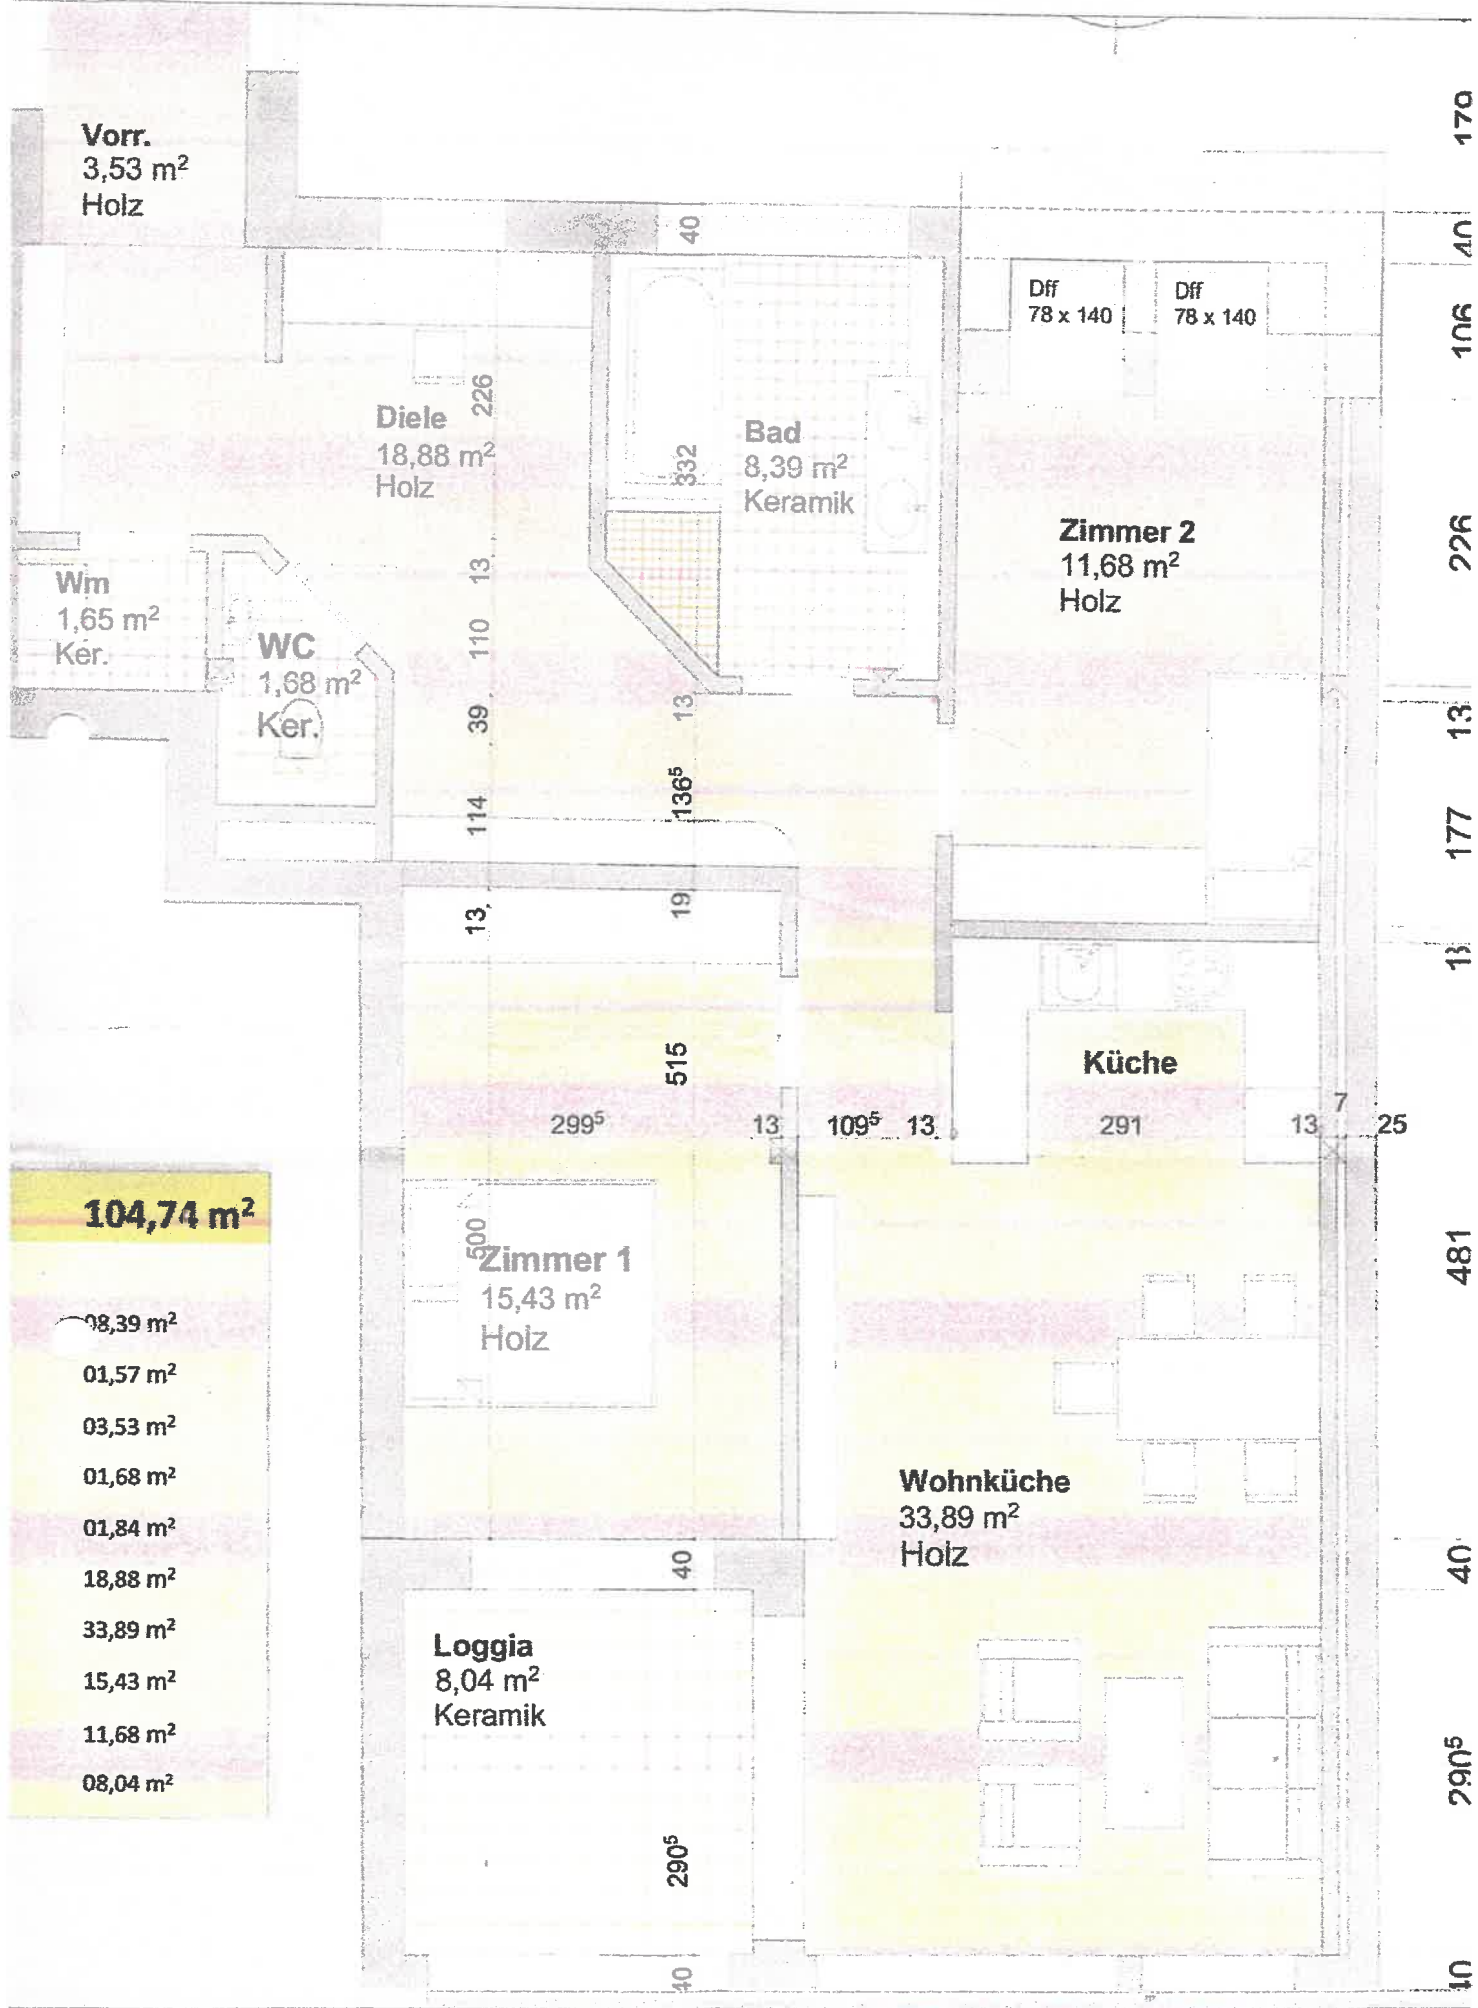

104,74 m²

- 08,39 m²
- 01,57 m²
- 03,53 m²
- 01,68 m²
- 01,84 m²
- 18,88 m²
- 33,89 m²
- 15,43 m²
- 11,68 m²
- 08,04 m²