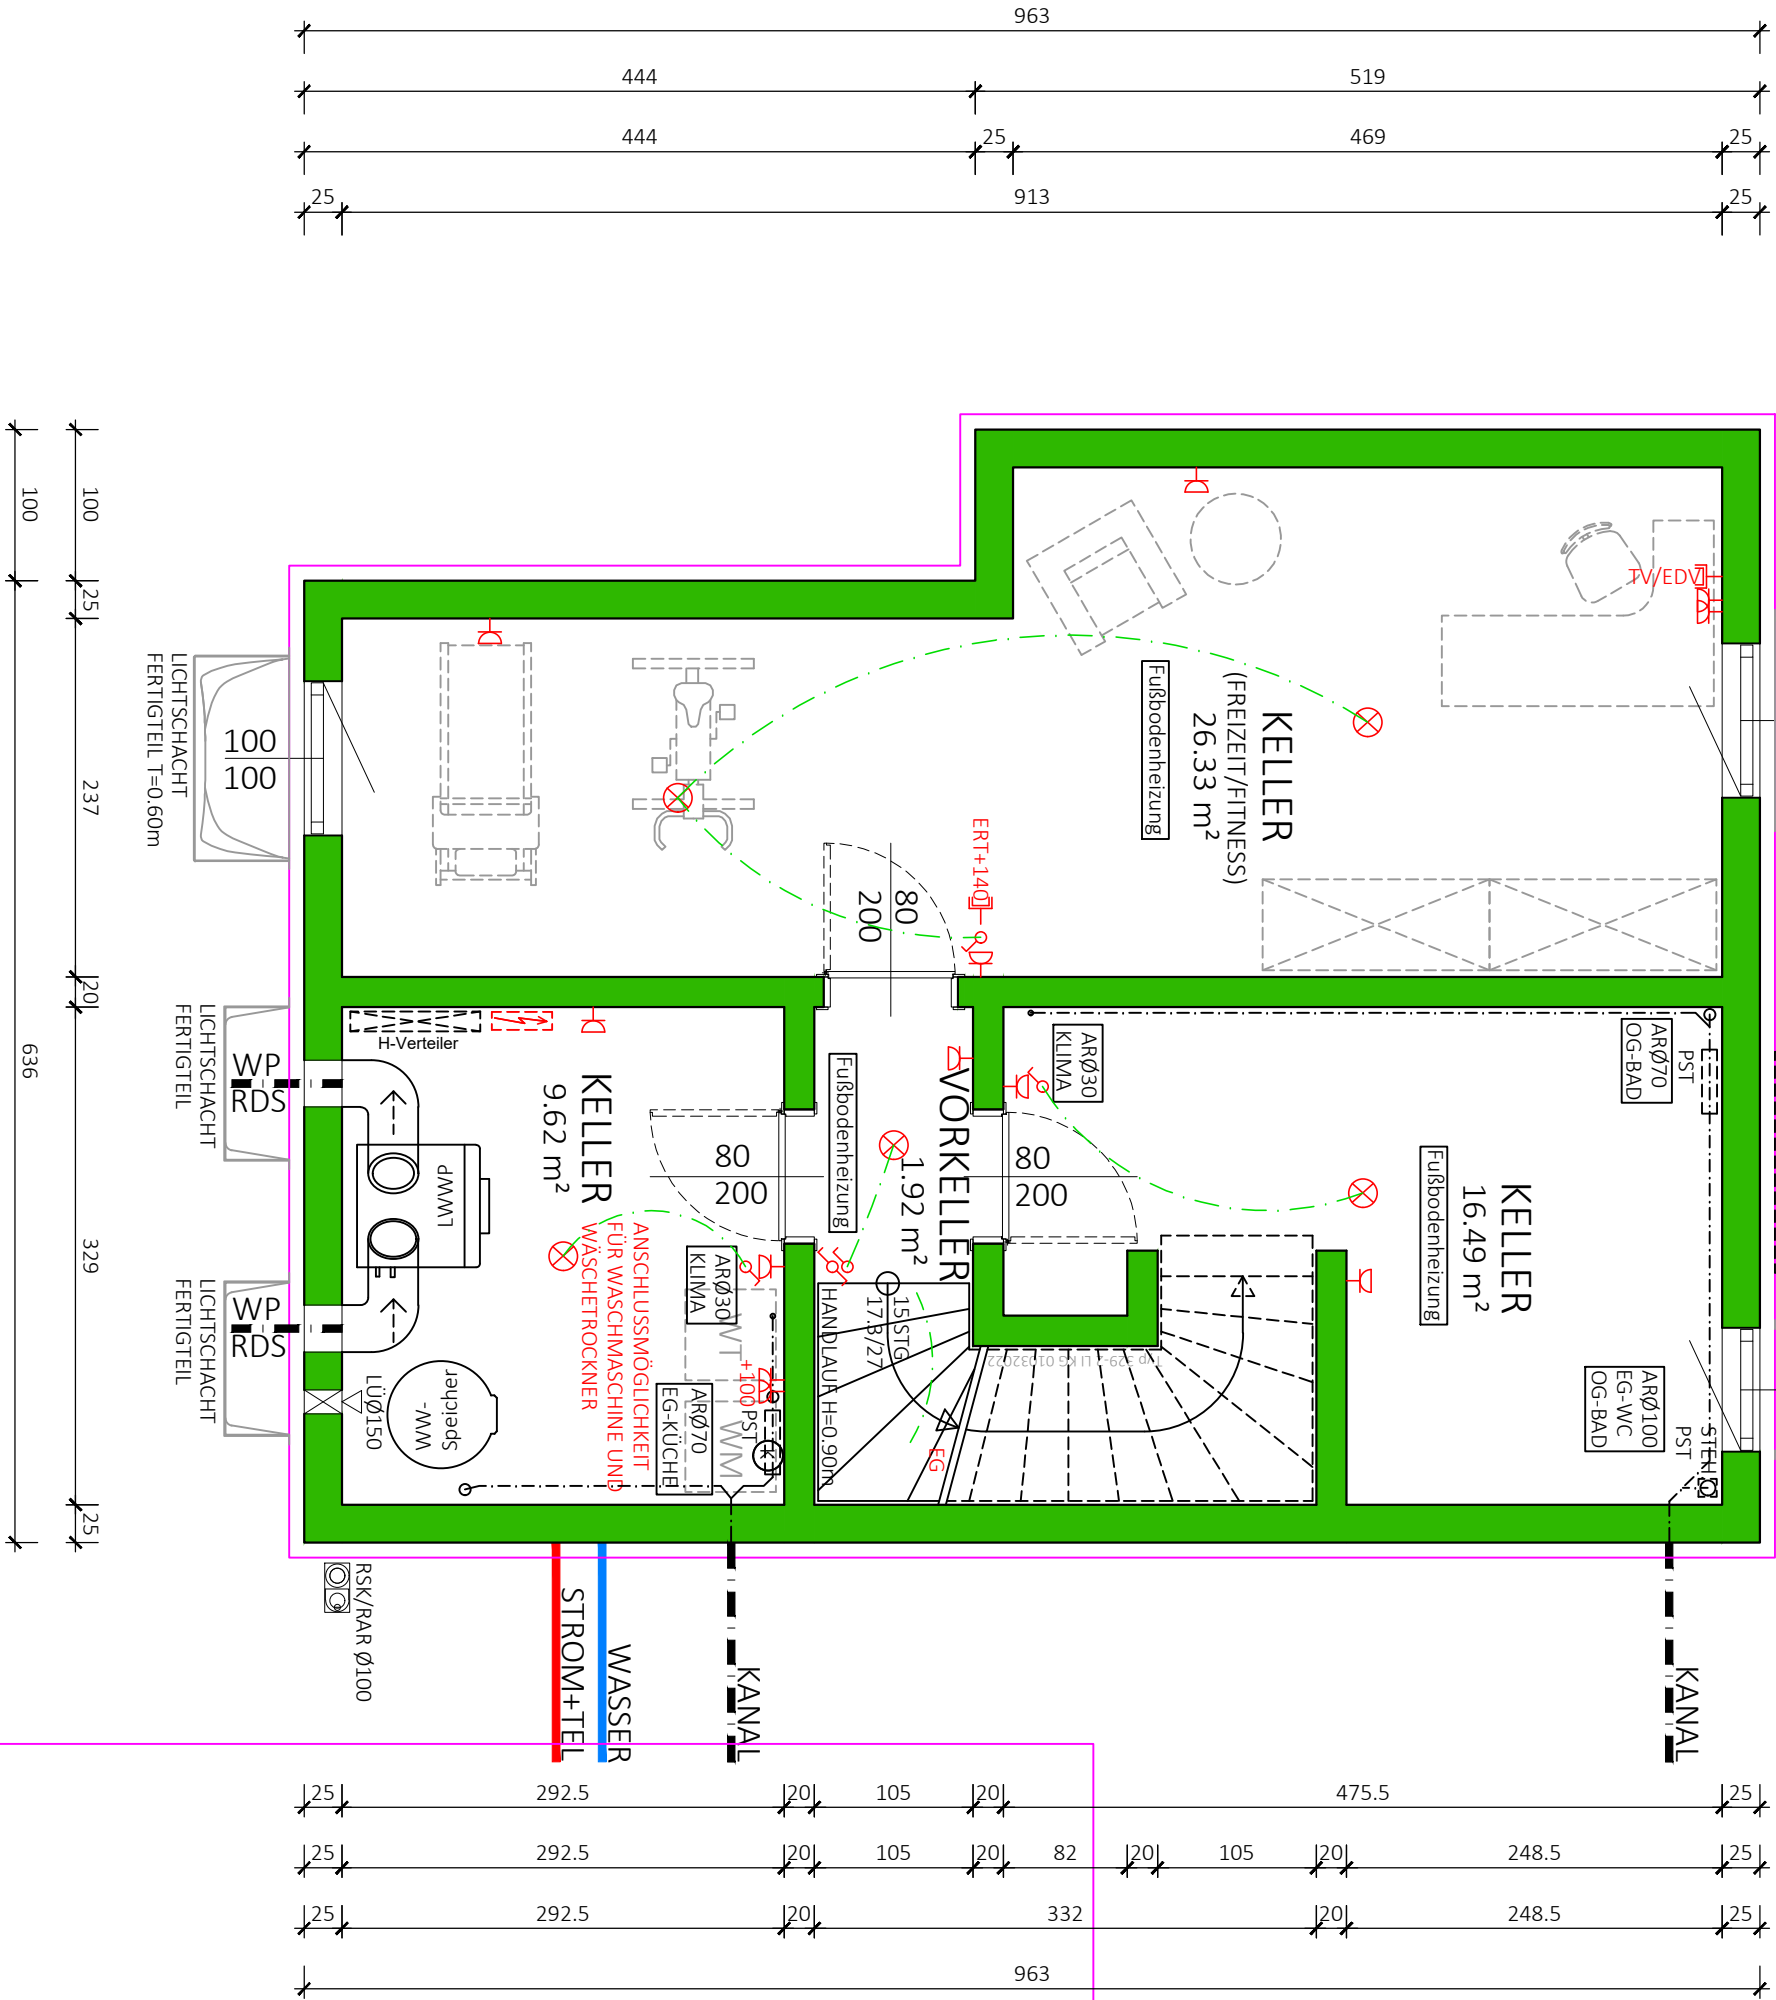
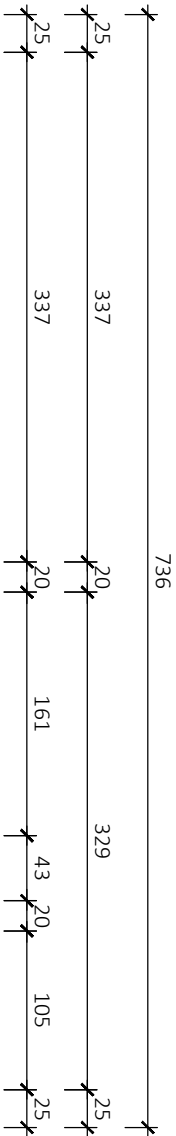


NF:
52.44 m²
BGF:
66.44 m²

Typ: SONDER

KELLER

VORABZUG


Freigabe Intern

✓ Genehmigt


M = 1:50
Gez. KS
Pfad: P:\PROJEKTE-ACAV\24-002 BIRNECKERGASSE 1\GEBÄUDEMODULE\SB-PLÄNE\TOP 1
Plantitel: 24-002-00_SB-KG-TOP 1_JOSEF MELICHAR GASSE 14.DWG

Technische Änderungen vorbehalten
Datum: 26.06.2024
Änderung: 12.05.2025/GT
Freigabe:

Geprüft
Krismer, 13.05.2025, 15:19:30
Genehmigt
Hintermayr, 15.05.2025, 09:28:38

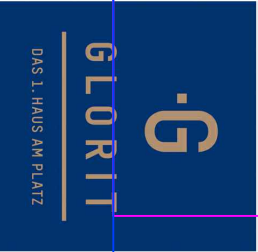

Glorit
Bausysteme
GmbH
A-2301 Gross Enzersdorf
Gloritstraße 2
T: +43 2249 / 7090
W: glorit.at

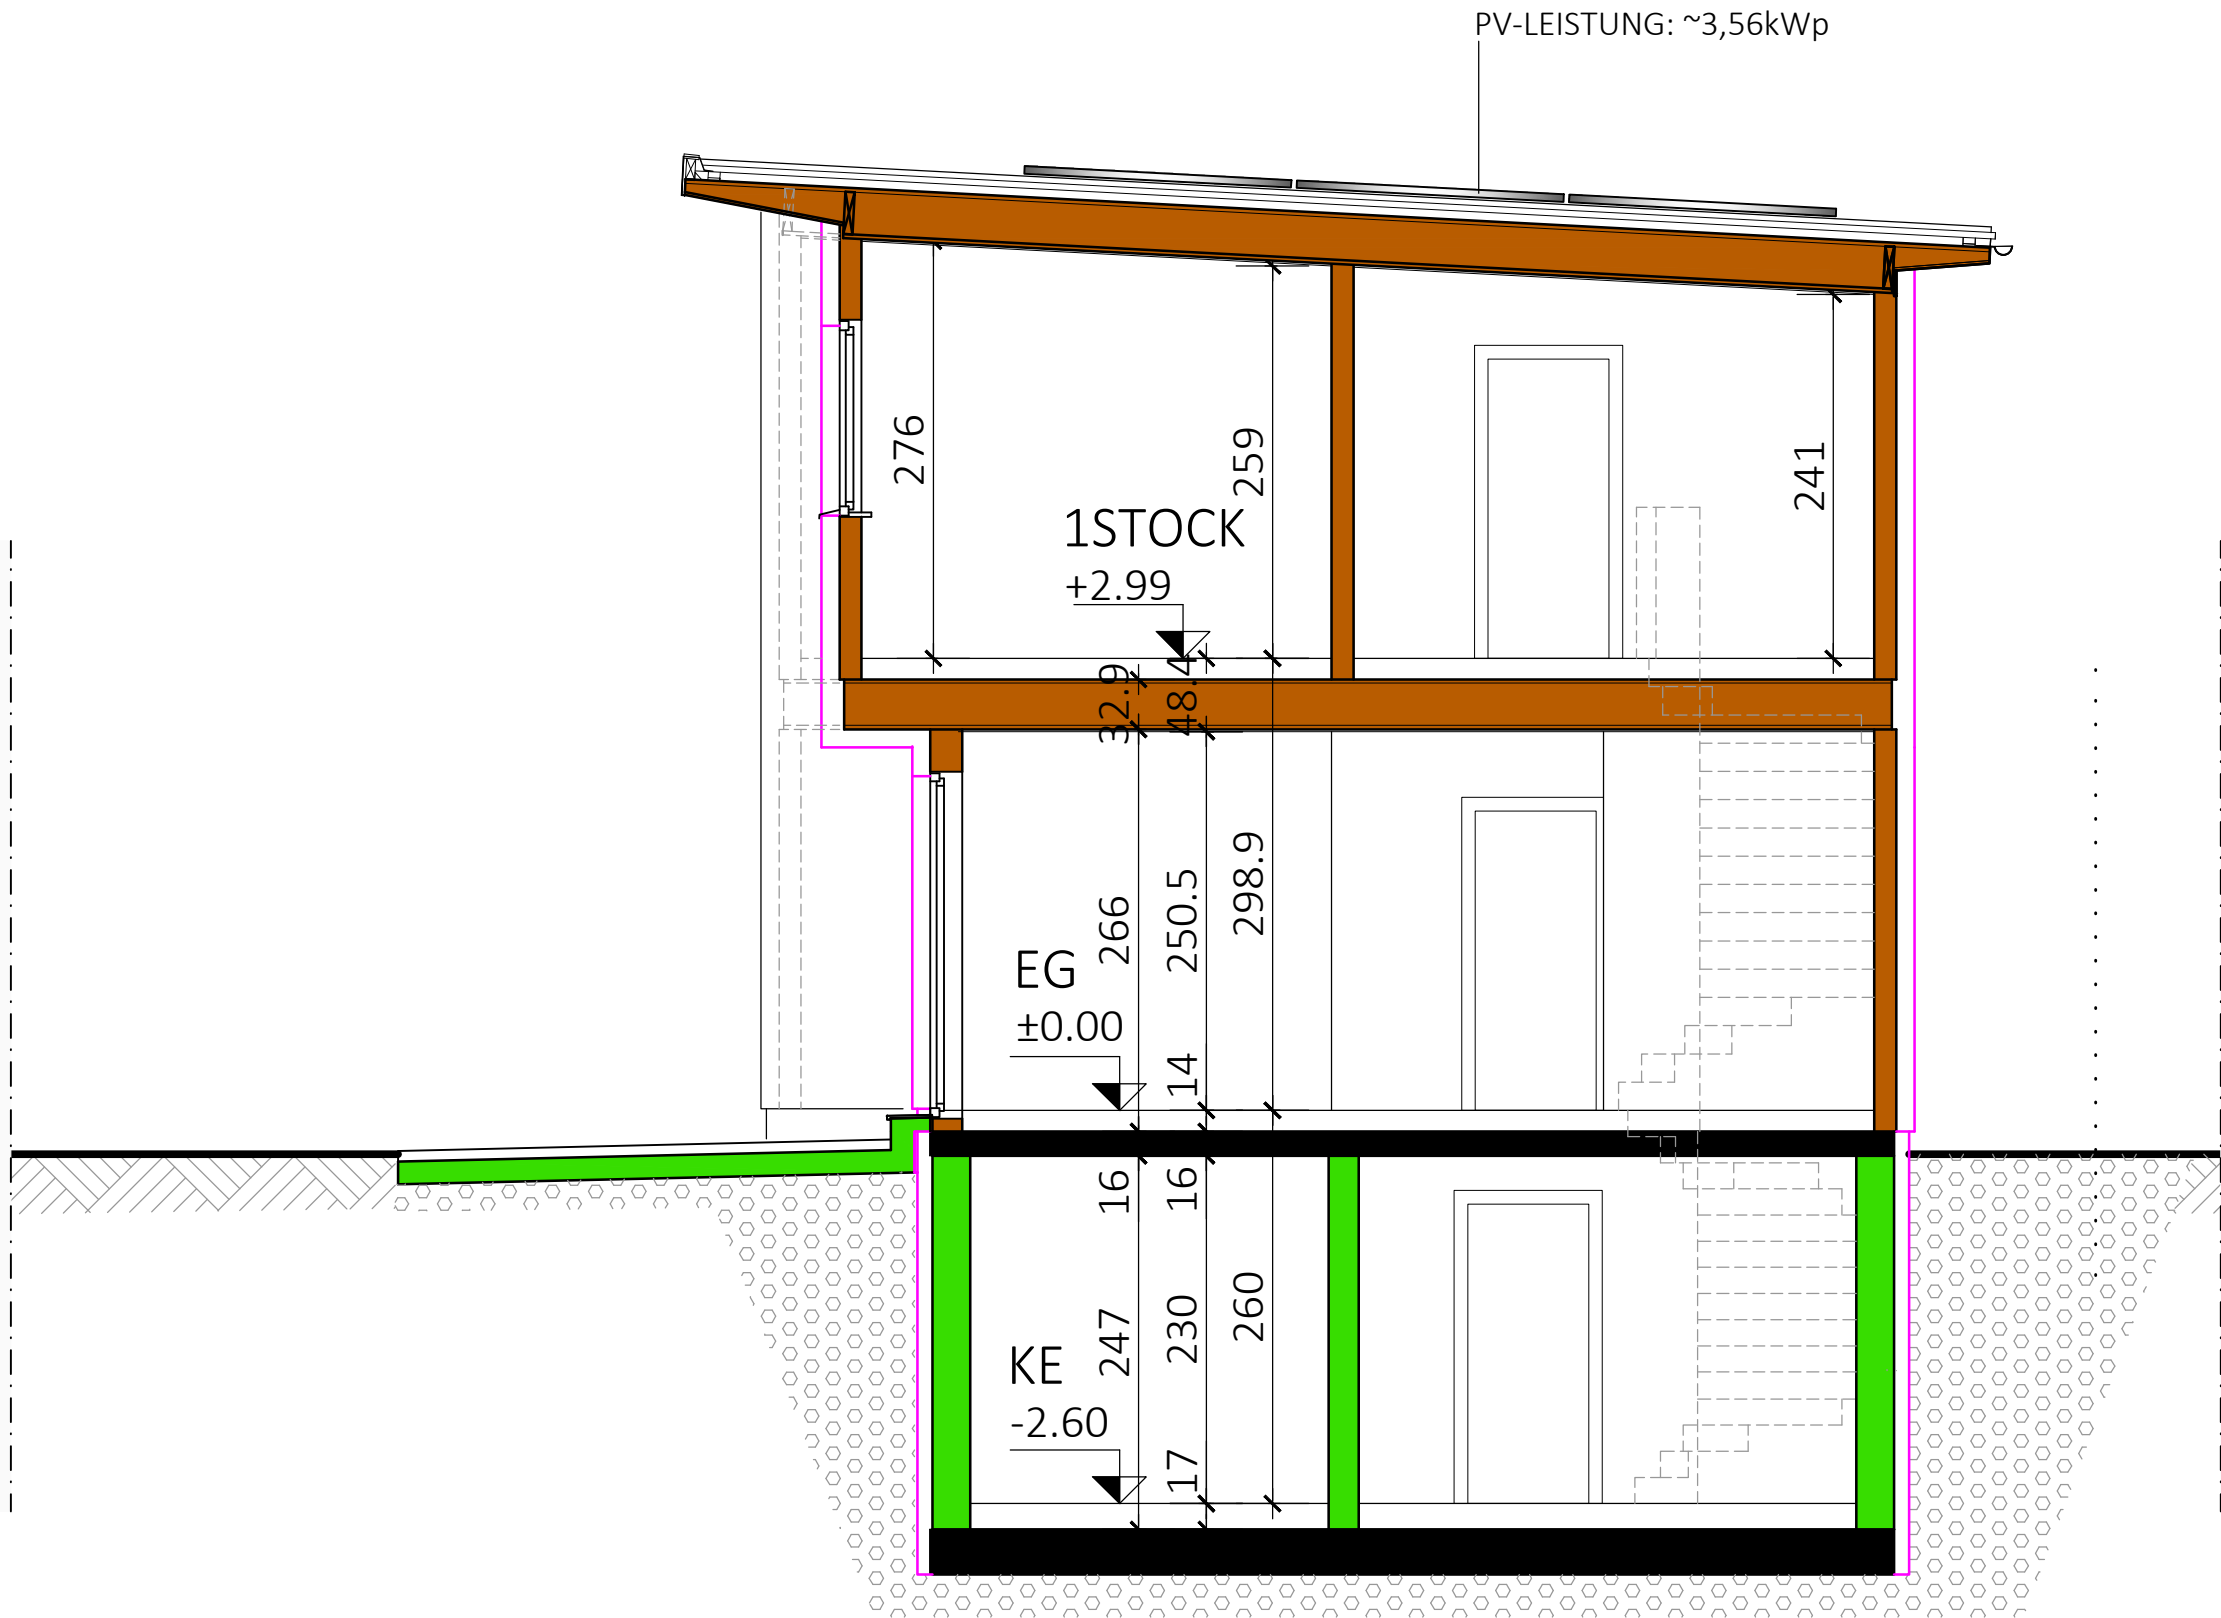

Typ: SONDER		Freigabe Intern		·G GLORIT DAS 1. HAUS AM PLATZ Glorit Bausysteme GmbH A-2301 Gross Enzersdorf Gloritstraße 2 T: +43 2249 / 7090 W: glorit.at
SCHNITT		VORABZUG		
M = 1:50		Technische Änderungen vorbehalten		
Gez: KS		Datum: 18.12.2024		
Pfad: P:\ PROJEKTE -ACA\24-002 BIRNECKERGASSE 1\GEBÄUDEMODULE\SB-PLÄNE\TOP 1		Änderung: 12.05.2025/GT		
Plantitel: 24-002-04_SB-SCHNITT-TOP1_JOSEF MELICHAR GASSE 14.DWG		Freigabe:		
		✓ Genehmigt		
		Geprüft krismer, 13.05.2025, 15:21:20		
		Genehmigt hintermeyer, 15.05.2025, 09:27:16		

ORTGANGAUSFÜHRUNG



TOP 1



TOP 1



TOP 1



TOP 1

T: +43 2249 / 7090
W: glorit.at