Grundriss, Maßstab 1:100

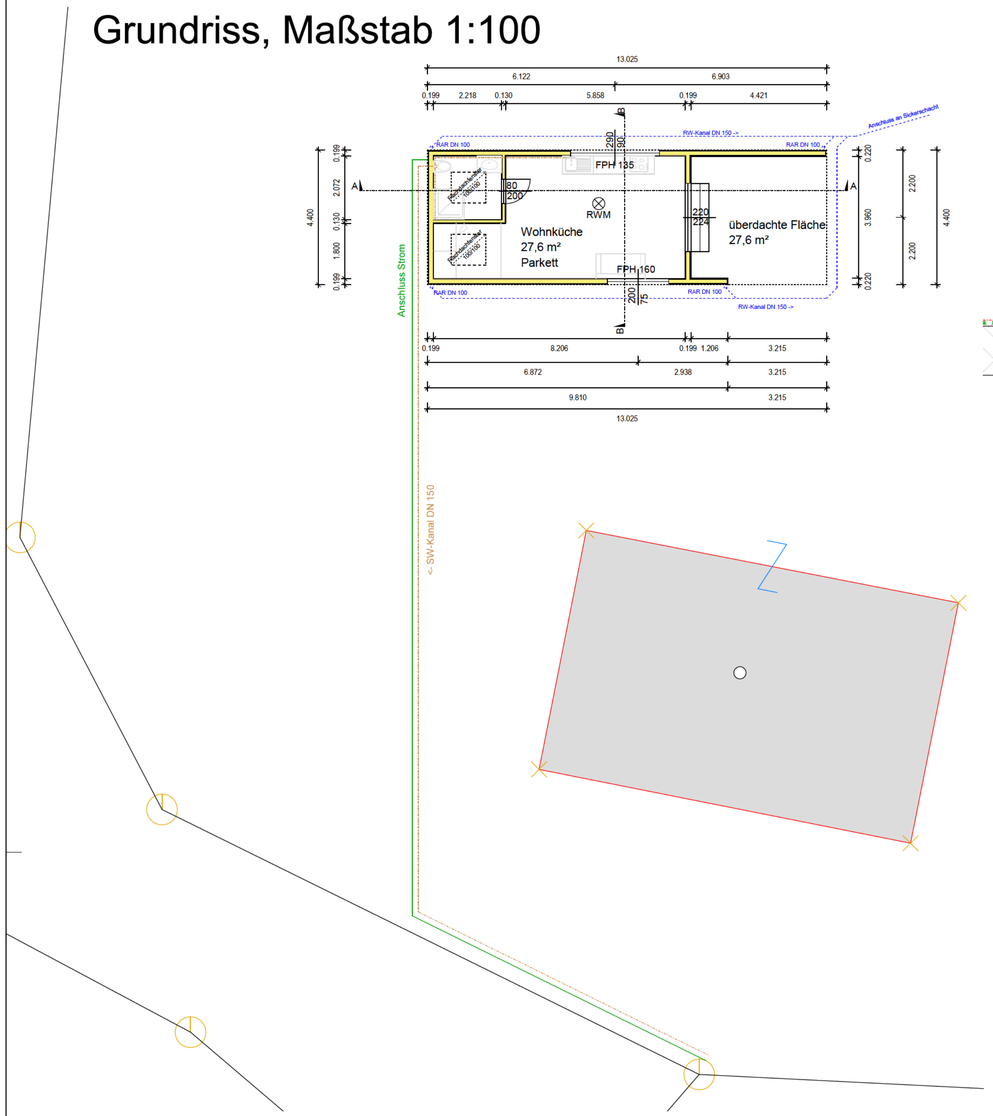

Schnitt A-A, Maßstab 1:50

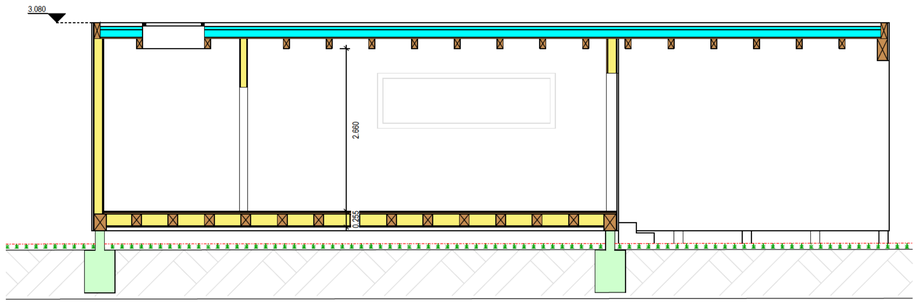

Schnitt B-B, Maßstab 1:50

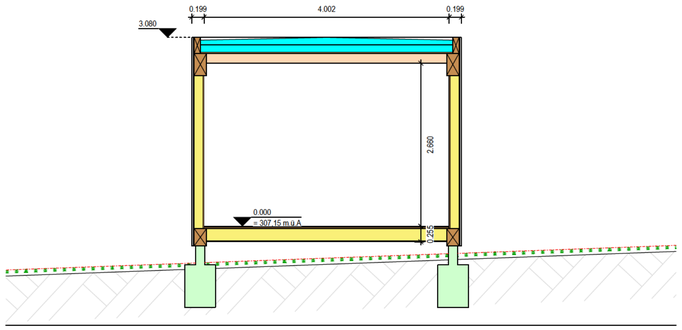

Wandaufbau AW01	
3-Schichtplatte	1,9 cm
Dampfbremsfolie	0,01 cm
Riegel, dazw. Dämmung	14,0 cm
DHF-Platte	1,5 cm
Trapezblech hinterlüftet	2,5 cm
U-Wert 0,27 W/m²K	

Wandaufbau IW01	
3-Schichtplatte	1,9 cm
Riegel, dazw. Mineralwolle	10,0 cm
3-Schichtplatte	1,9 cm

Bodenaufbau DE01	
Parkettbelag	1,5 cm
OSB-Platte	2,5 cm
Deckentram, dazw. Mineralwolle	20,0 cm
DHF-Platte	1,5 cm
Feuchtigkeitsabdichtung bituminös	0,1 cm
U-Wert 0,2 W/m²K	

Flachdachaufbau DA01	
EPDM-Folie	0,1 cm
Grund- und Gefälledämmung PIR	20,0 cm
Bitumendampfsperre	0,15 cm
3-Schicht Massivholzplatte	2,2 cm
Sichtsparren 10/16	16,0 cm
U-Wert 0,12 W/m²K	

Legende	
Holz	
Beton	
Mauerwerk	
Pflaster	
Kies, Schotter	
Bestand	
Neu	
Abbruch	
Boden	
Metall	
Dämmung weich	
Dämmung hart	

Ansicht Ost, Maßstab 1:100

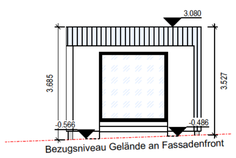

Ansicht Süd, Maßstab 1:100

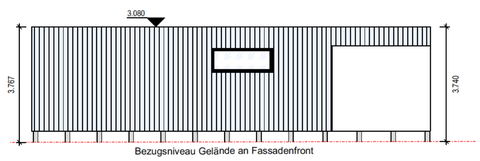

Ansicht Nord, Maßstab 1:100

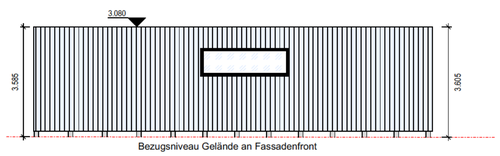

Ansicht West, Maßstab 1:100

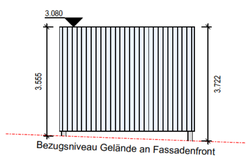

Ind.	Datum	Art der Änderung	Name

Bauwerber:

Bauvorhaben: Errichtung eines Wohngebäudes

Planverfasser und Bauführer:

Hierzu siehe Plan		Name	Datum
	gezeichnet	sg	
	gesehen		

Maßstab

EINREICHPLAN

50

Projekt Nr.

EP_02/2025

Plan Nr.

erstellt mit: Dietrich's www.dietrichs.com