




Stadtgemeinde St. Valentin
Ing. Werner Schachtelner
07435-505 DW 2510
werner.schachtelner@st-valentin.at

Platdatum: 29.6.2023

Maßstab: 1:1.000

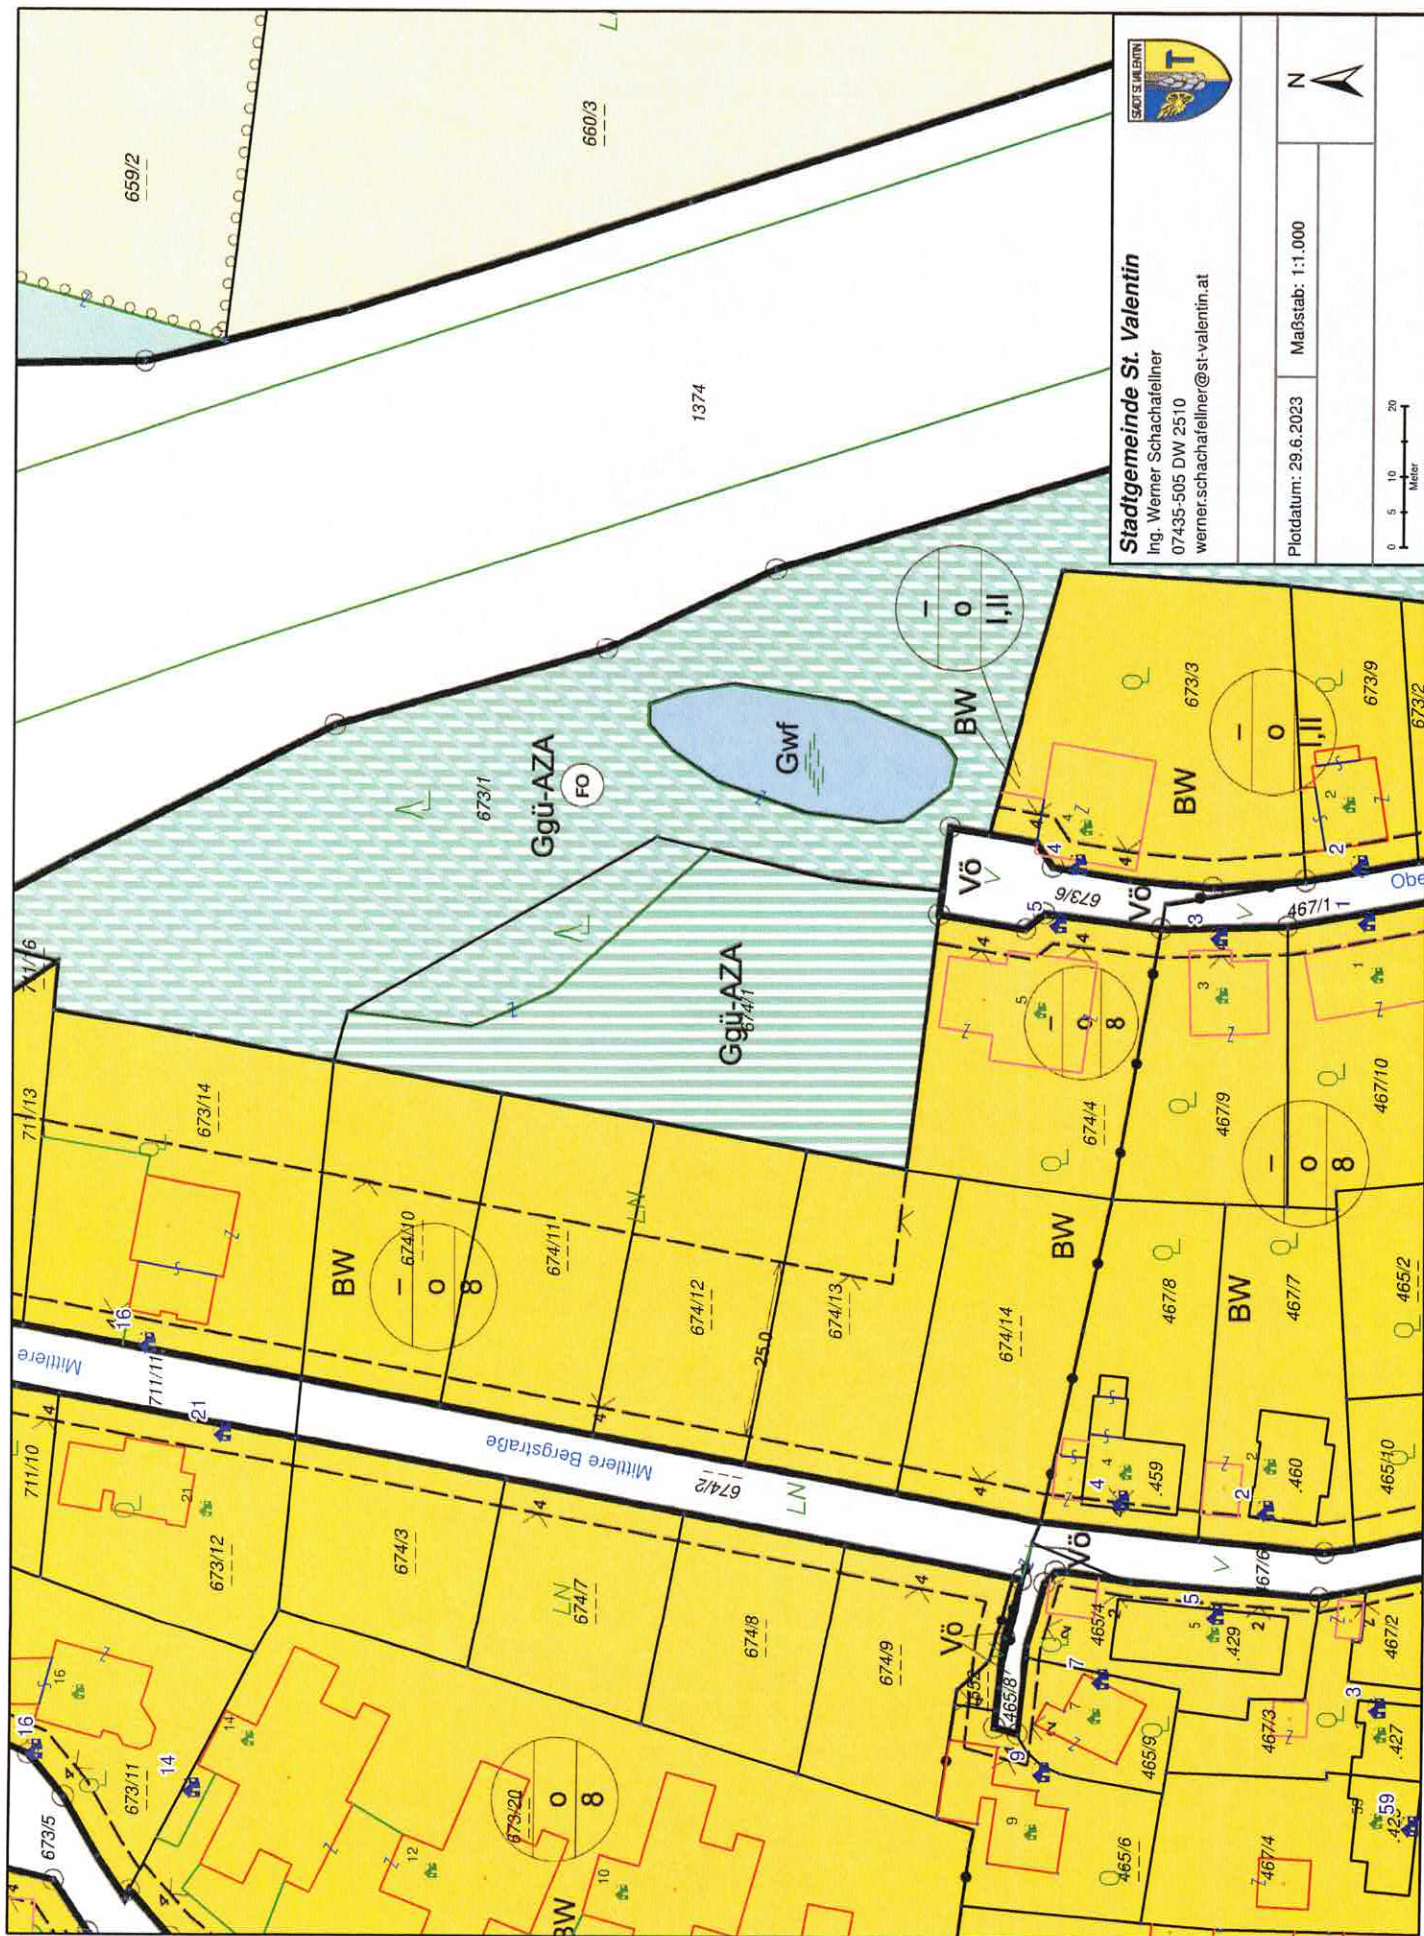

0 5 10 20
Meter

FIRMA : Baumeister Ing. Karl Fürholzer GmbH



HA - AUFMASSPROTOKOLL (NÖ):

DATUM : 21-6-2022

ABA St. Valentin

(SW)

Nr. : 009

Name :

Ort :

STRASSE : m. Miere Baggerstraße

T₂ = 1,75 m

Par. Nr. : 674/12

Grdst. Grenze

7,90 lfm

Oberfläche

7,90 lfm

Humus

Tiefe bezogen auf Gk. Upegelände

T₁ = 3,01 m

STRANG-Abgang S1 → S2

Rohrmaterial PE DA 160

Rohr DN 150 7,90 lfm

Rohr DN lfm

Abzweiger DN 200 / 150 1 Stk

Muffenstopfen DN 150 1 Stk

Bogen DN / 15° Stk

Bogen DN / 30° Stk

Bogen DN 150 / 45° 1 Stk

Standrohr Stk

U-Muffe DN 150 1 Stk

o Einb.l.b. DN 200

o Einb.l.g. DN 200

o Einb.quer b. 200

o Einb.quer g. 200

o Suchschlitz

o Suchschlitz

ANMERKUNGEN (Untermauerungen, Erschwerisse, ... :

Skizze rückseitig!

REGIEMATERIAL + STUNDEN :

1 Holzbrett Länge 3m

Geotextil bis UP

Materialaustausch

FIRMA : Baumeister Ing. Karl Fürholzer GmbH



HA - AUFMASSPROTOKOLL (NÖ):

DATUM : 21-6-2022

ABA *J. Valentin*

(RW)

Nr. : 010

Name :

Ort :

STRASSE : *mittlere Bagstraße*

$T_2 = 1,75$ m

GrdsL. Grenze

Par. Nr. : *674/12*

6,90 lfm

Oberfläche

6,90 lfm

6,90 lfm
Murus

Tiefe bezogen auf GOK Ugedände

$T_1 = 2,44$ m

STRANG-Abgang *R1 → R2*

Rohrmaterial *PE DA 160*

Rohr DN *150* *6,90* lfm
Rohr DN lfm

Abzweiger DN *300 / 150* *1* Stk
Muffenstopfen DN *150* *1* Stk

Bogen DN / 15° Stk
Bogen DN / 30° Stk
Bogen DN *150* / 45° *1* Stk
Standrohr Stk
U-Muffe DN *150* *1* Stk

- o Einb.l.b. DN 200
- o Einb.l.g. DN 200
- o Einb.quer b. 200
- o Einb.quer g. 200
- o Suchschlitz

- o Suchschlitz

ANMERKUNGEN (Untermauerungen, Erschwerisse, ... :

Skizze rückseitig!


siehe SN-Protokoll


REGIEMATERIAL + STUNDEN :

1 Holzbrett Länge 3m

Gefälle bis UP

Materialaustausch

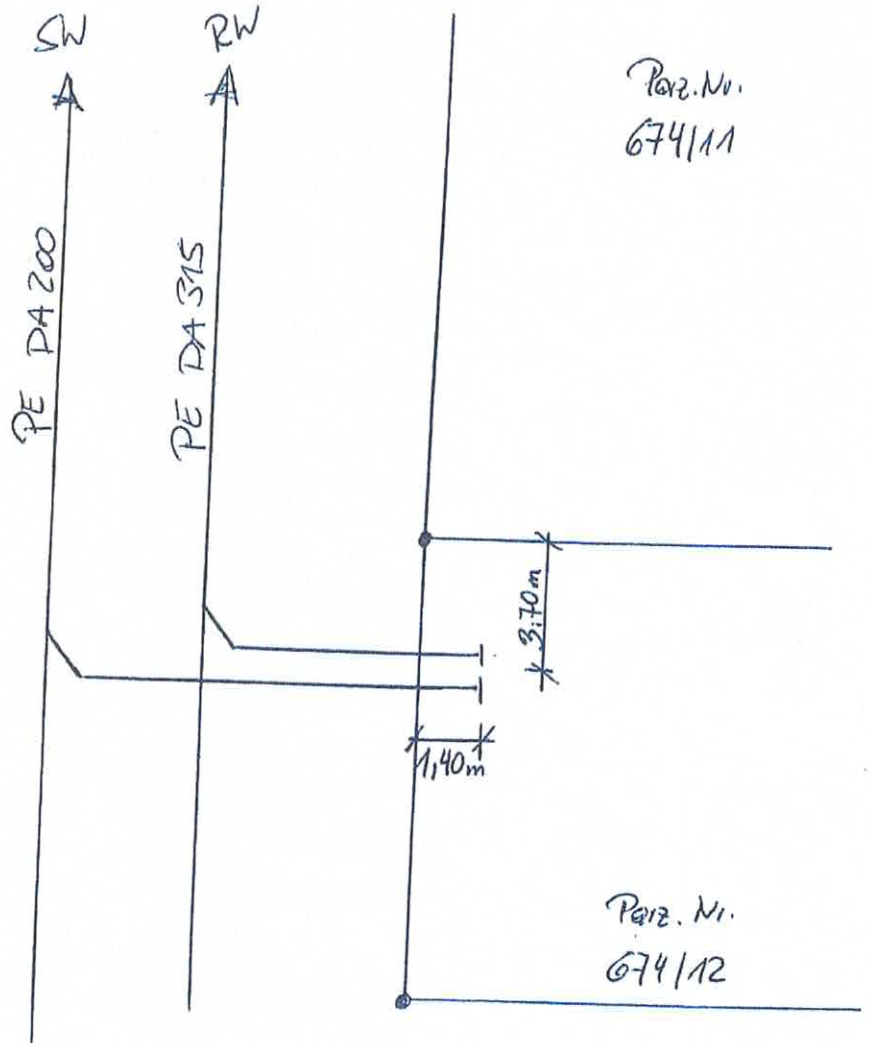

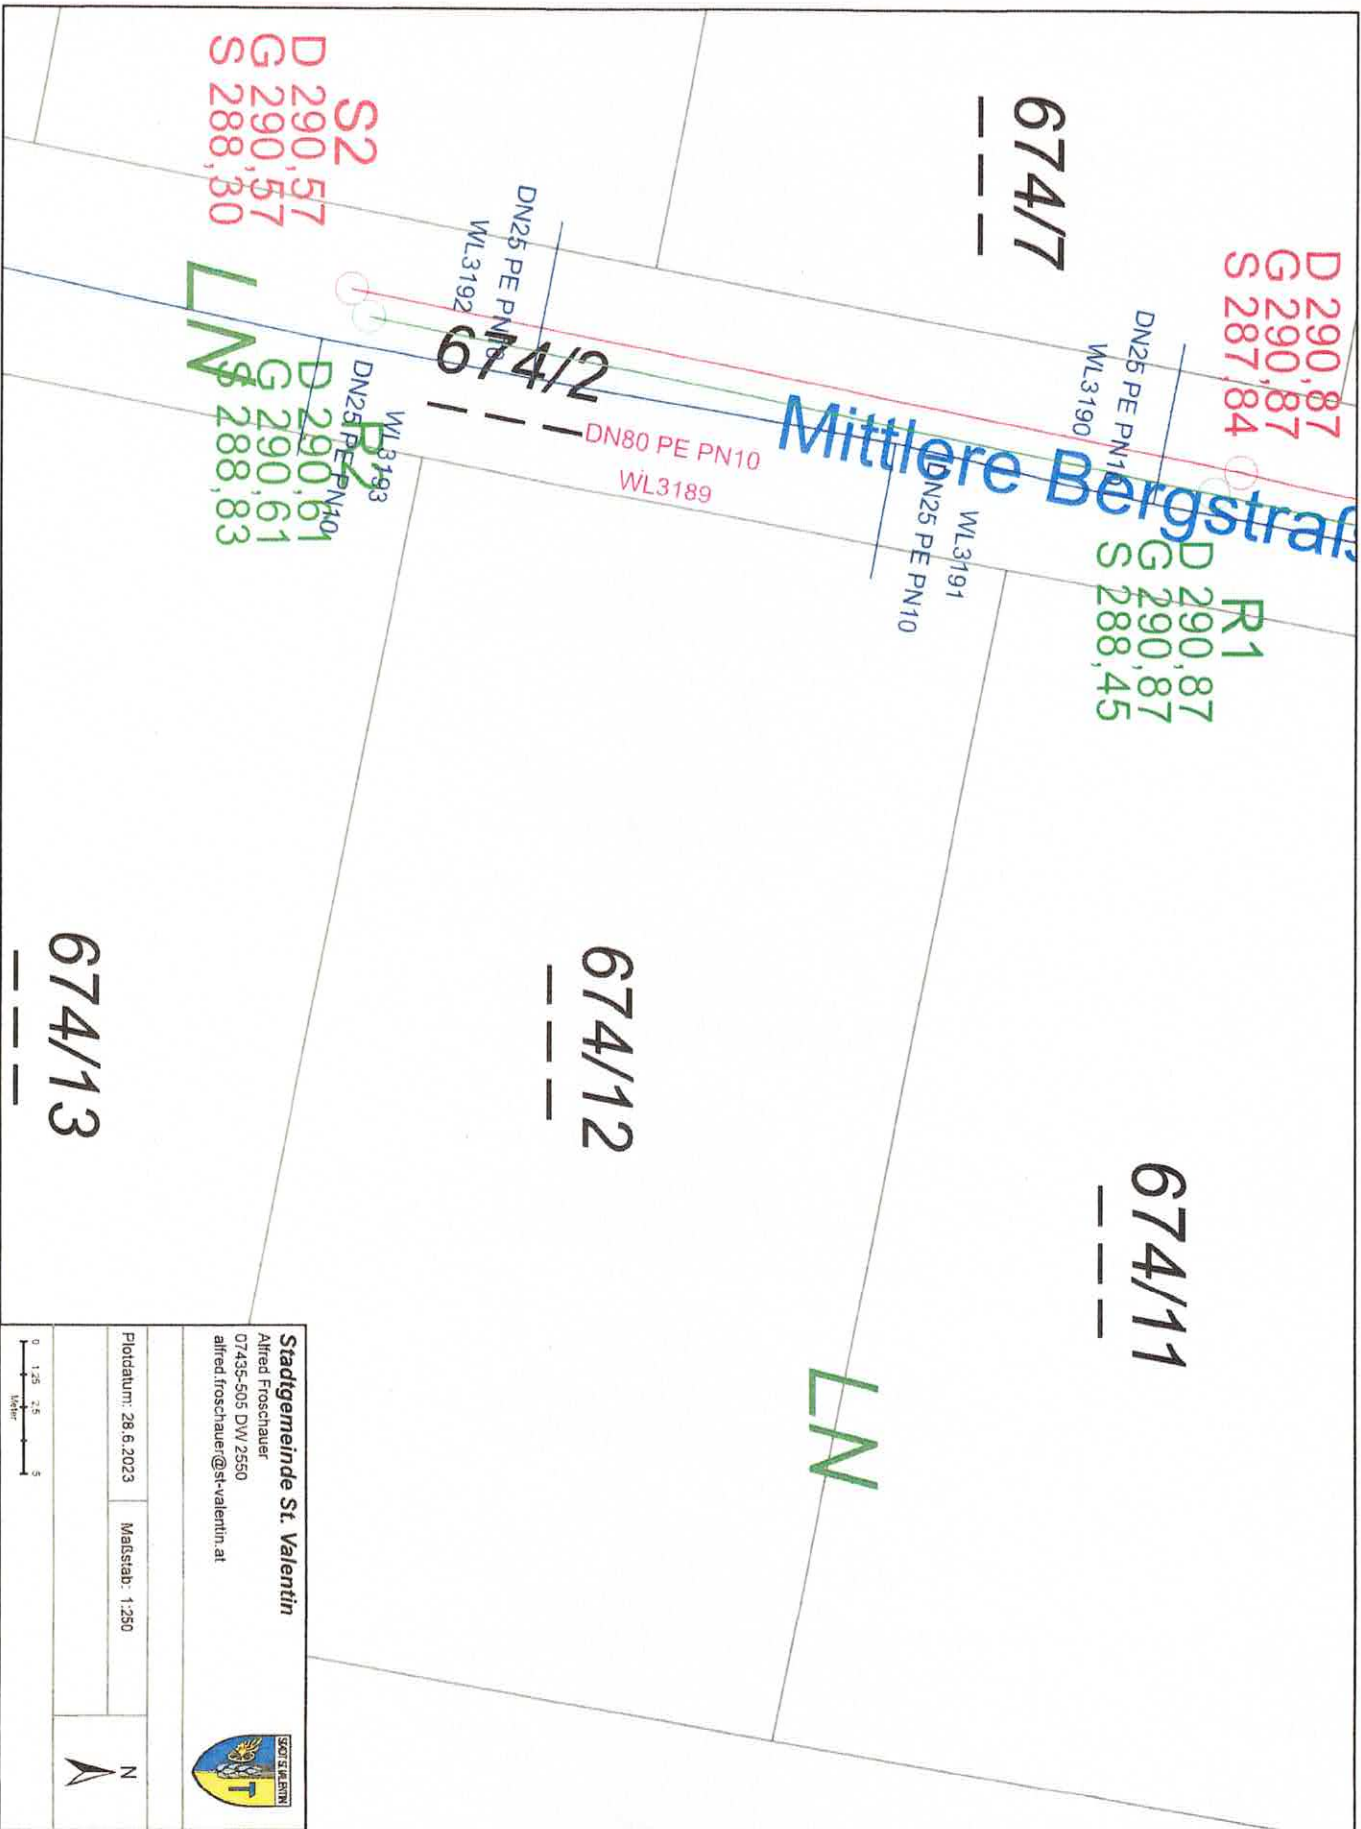

Stadtgemeinde St. Valentin
Alfred Froschauer
07435-505 DW/2550
alfred.froschauer@st-valentin.at



Plotdatum: 28.6.2023 Maßstab: 1:250

