
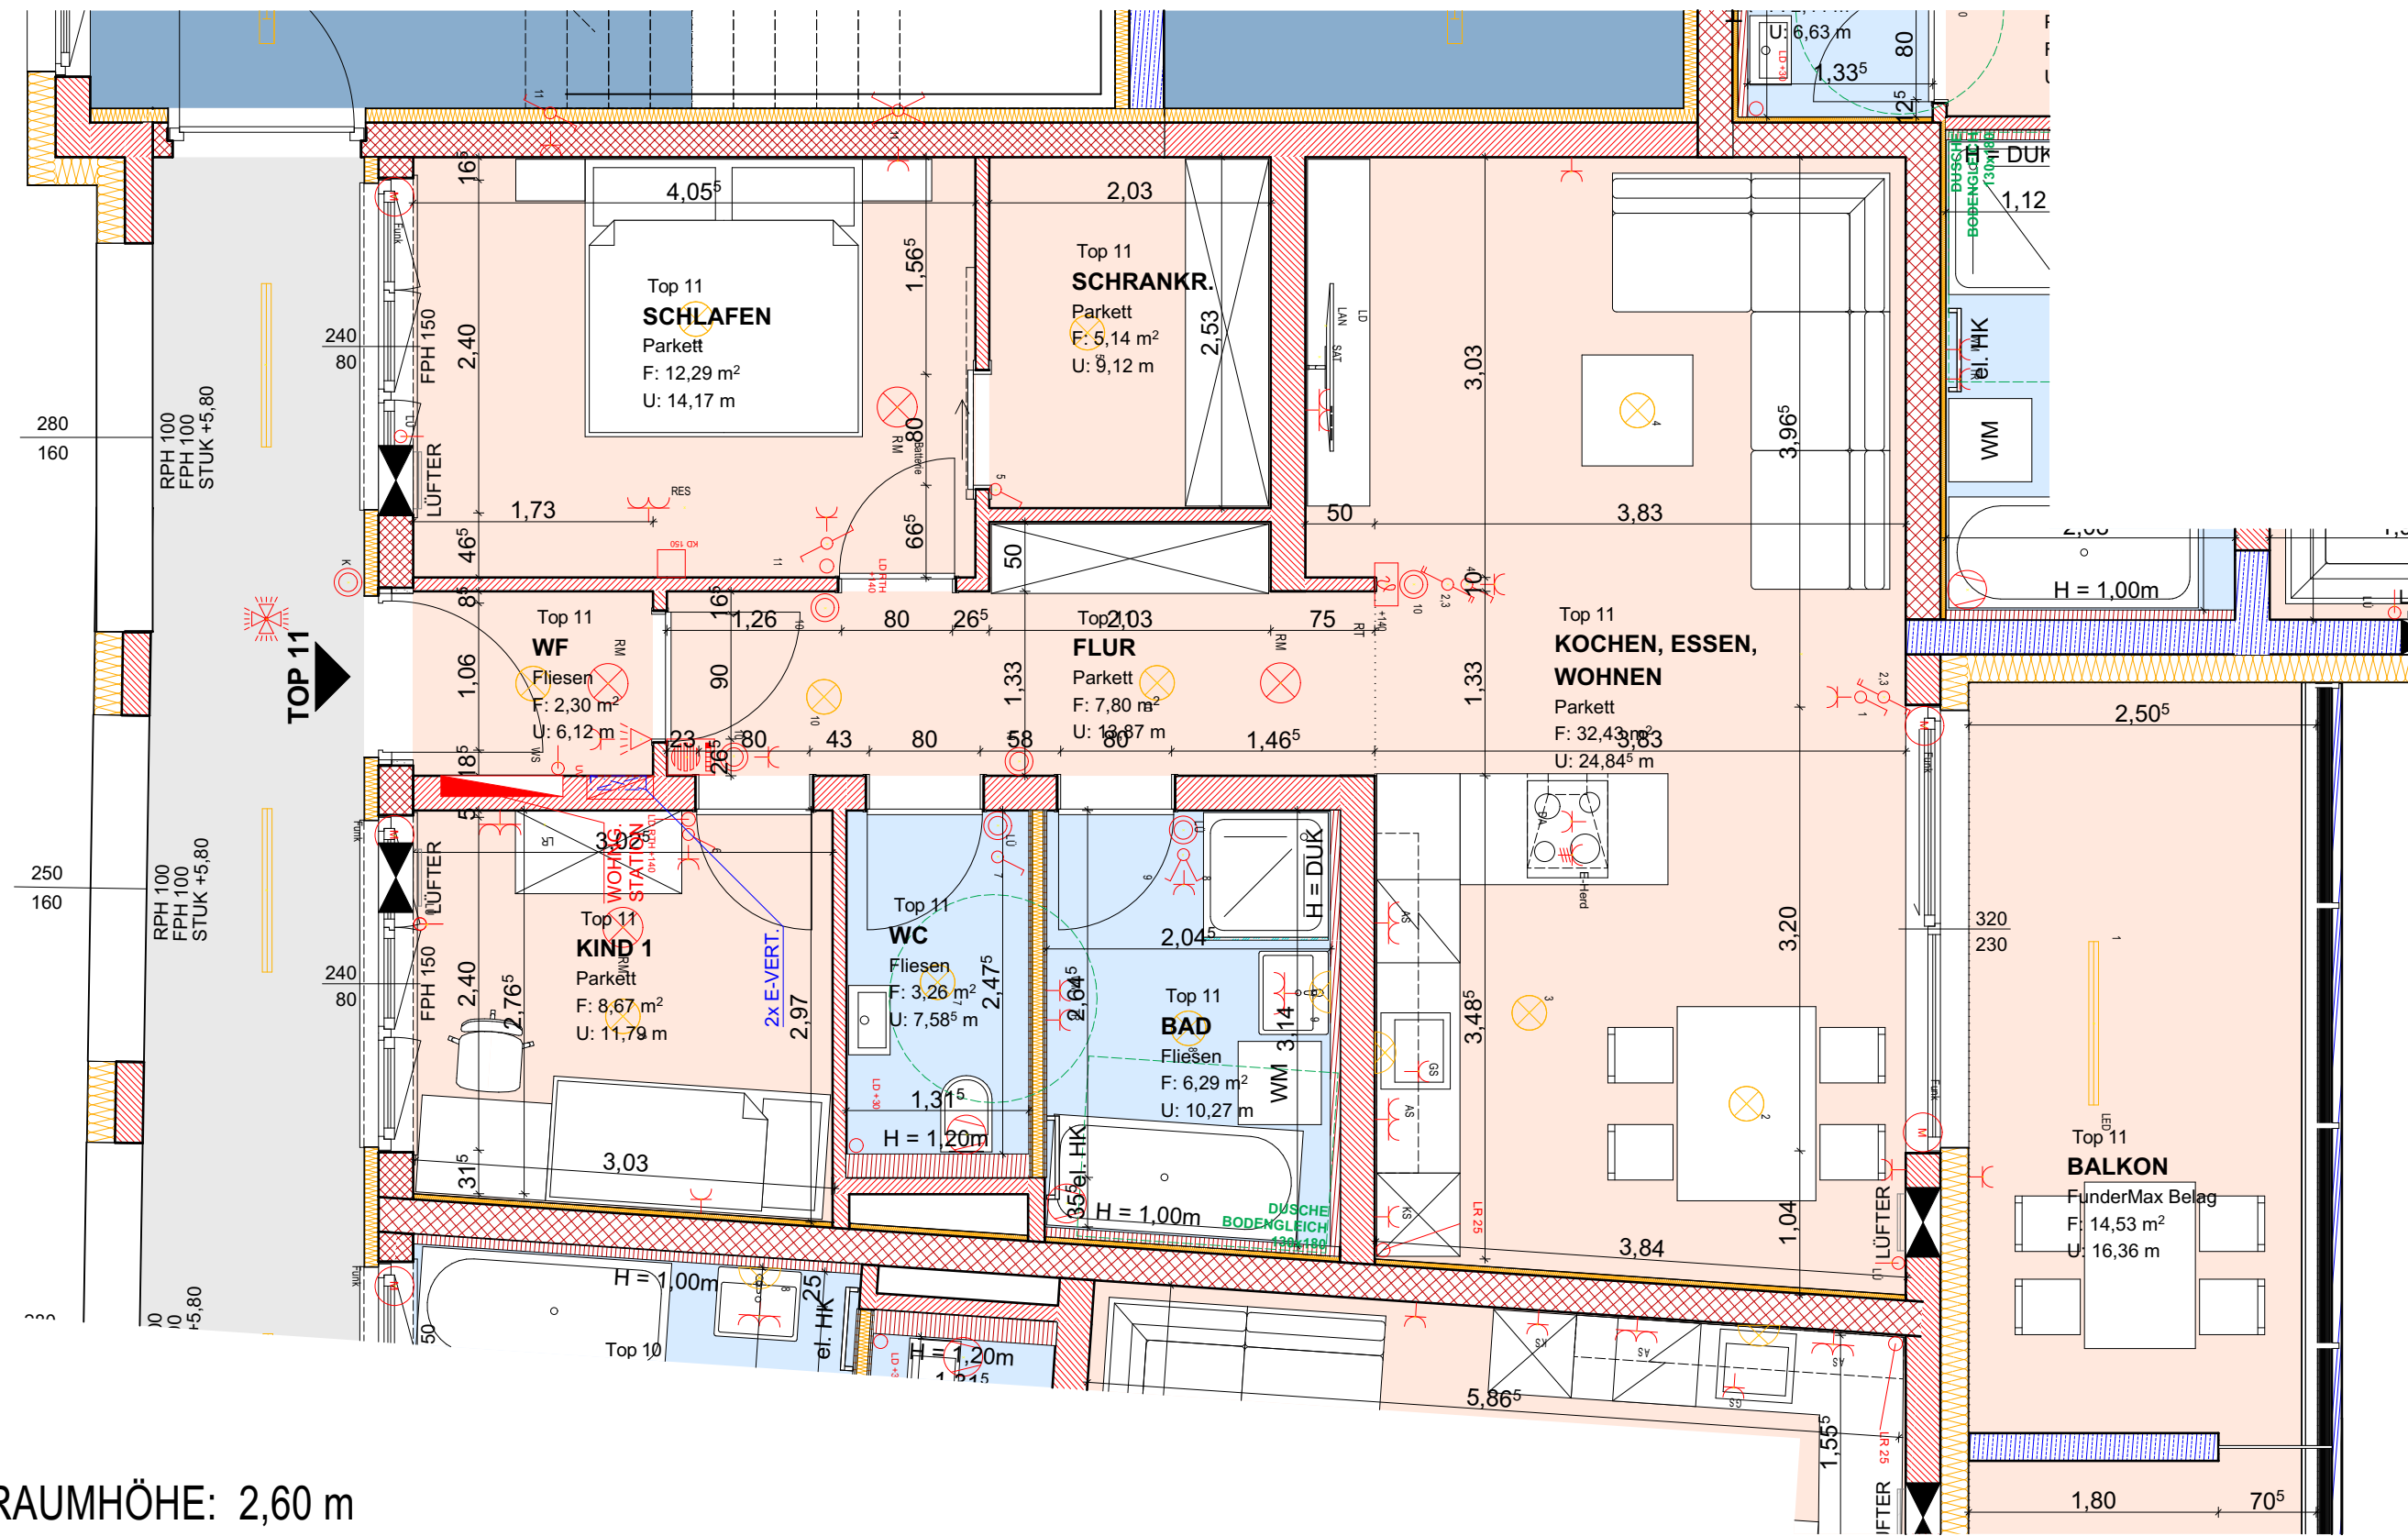


B x H: 80,0 x 29,7 cm, A: 0,238 m²

LICHTE RAUMHÖHE: 2,60 m

GRUNDRISS 1. OBERGESCHOSS

1:50

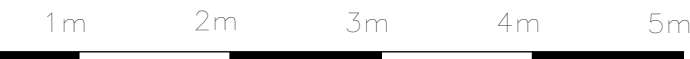


GRUNDRISS KELLERGESCHOSS / TG



Top 11

Wohnräume	78,18 m ²
SUMME	78,18 m²
Balkon	14,53 m ²
Keller	13,74 m ²

Legende Elektro			
	Auswechsler H=1,05m		Steckdose H=0,30m
	Kreuzschalter H=1,05m		Arbeitssteckdose Küche H=1,05m
	Wechselschalter H=1,05m		Steckdose Dunstabzug H=1,90m
	Serienschalter H=1,05m		Steckdose Geschirrspüler H=0,10m
	Taster H=1,05m		Steckdose Kühlschrank H=0,10m
	Klingeltaster H=1,05m		Steckdose Waschmaschine H=0,90m
	Bewegungsmelder Decke		Steckdose Trockner H=0,90m
	Bewegungsmelder Wand H=1,80m		Anschluss für E-Herd H=0,10m
	Elektroanschluss		TV-Anschlussdose H=0,30m
	Lüfterauslass		TV-Leerdose H=0,30m
	Klingel		Telefondose H=0,30m
	Rauchmelder (Batteriebetrieb)		Leerdose für EDV (von Technikraum)
	Sicherheitsleuchte		Beleuchtungsauslass Decke
	Hauptverteiler		Beleuchtungsauslass Wand
	Raumthermostat H=1,40m		LED Wandleuchte
	Innensprechstelle		FR-Wannenleuchte LED
	Tonsprechstelle		Türöffner

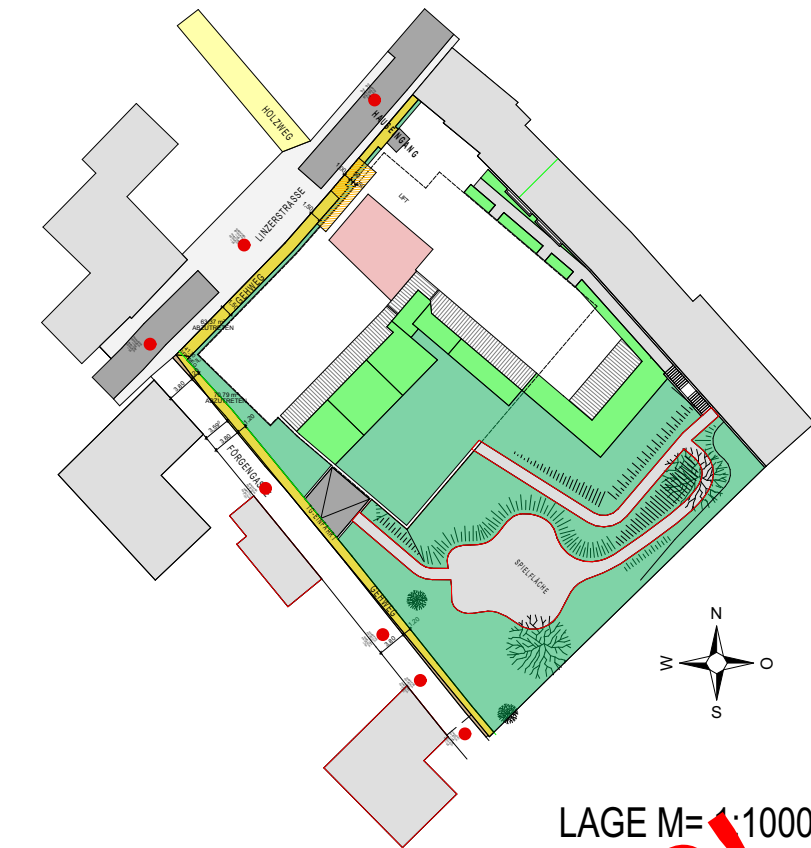

LAGE M=1:1000

BAUHERR: "WOHN-RAUM-BAU"	
BAUVORHABEN: Projekt "DONAUBLICK" Linzerstrasse, 4100 Ottensheim	gez.: K.R. Datum: 14.04.2023
PLANINHALT: VERKAUFSPLAN 1.OBERGESCHOSS	INDEX: 0 Datum: 14.04.2023
	Plangröße:
	Masstab: 1:50
	Plannr.: TOP 11

ING. AUGUST PARZER
TEL. 07234/83348, FAX 83348-48
e-mail: office@wohnprojekt-parzer.at

PLANENDER BAUMEISTER
INNERER GRABEN 20
4100 OTTENSHEIM



VORABZUG!