
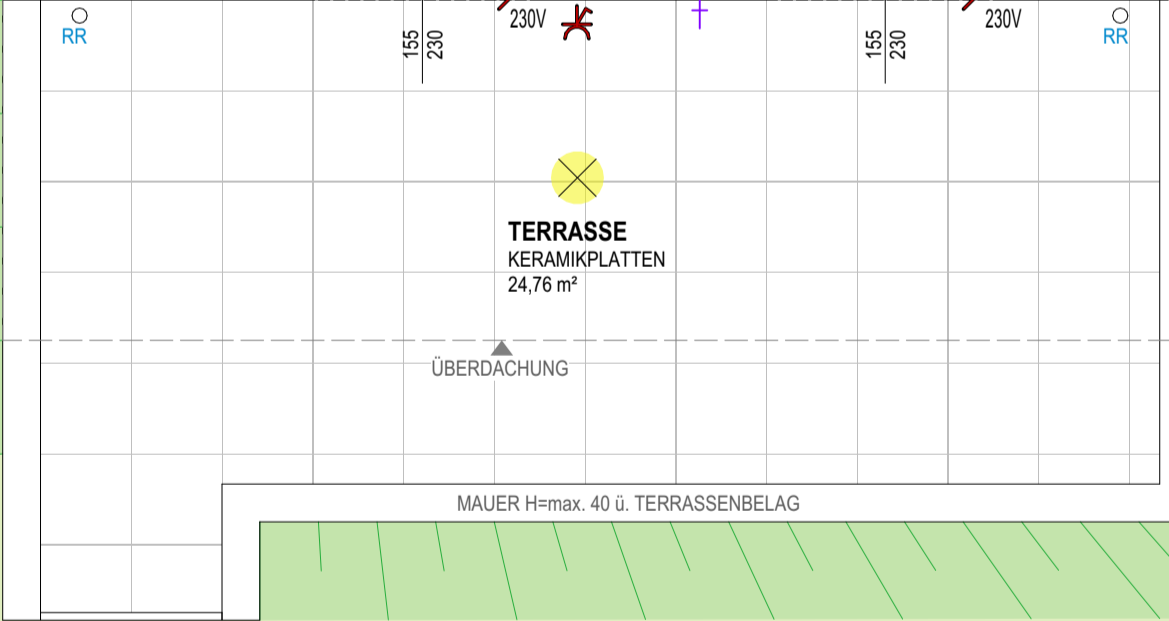
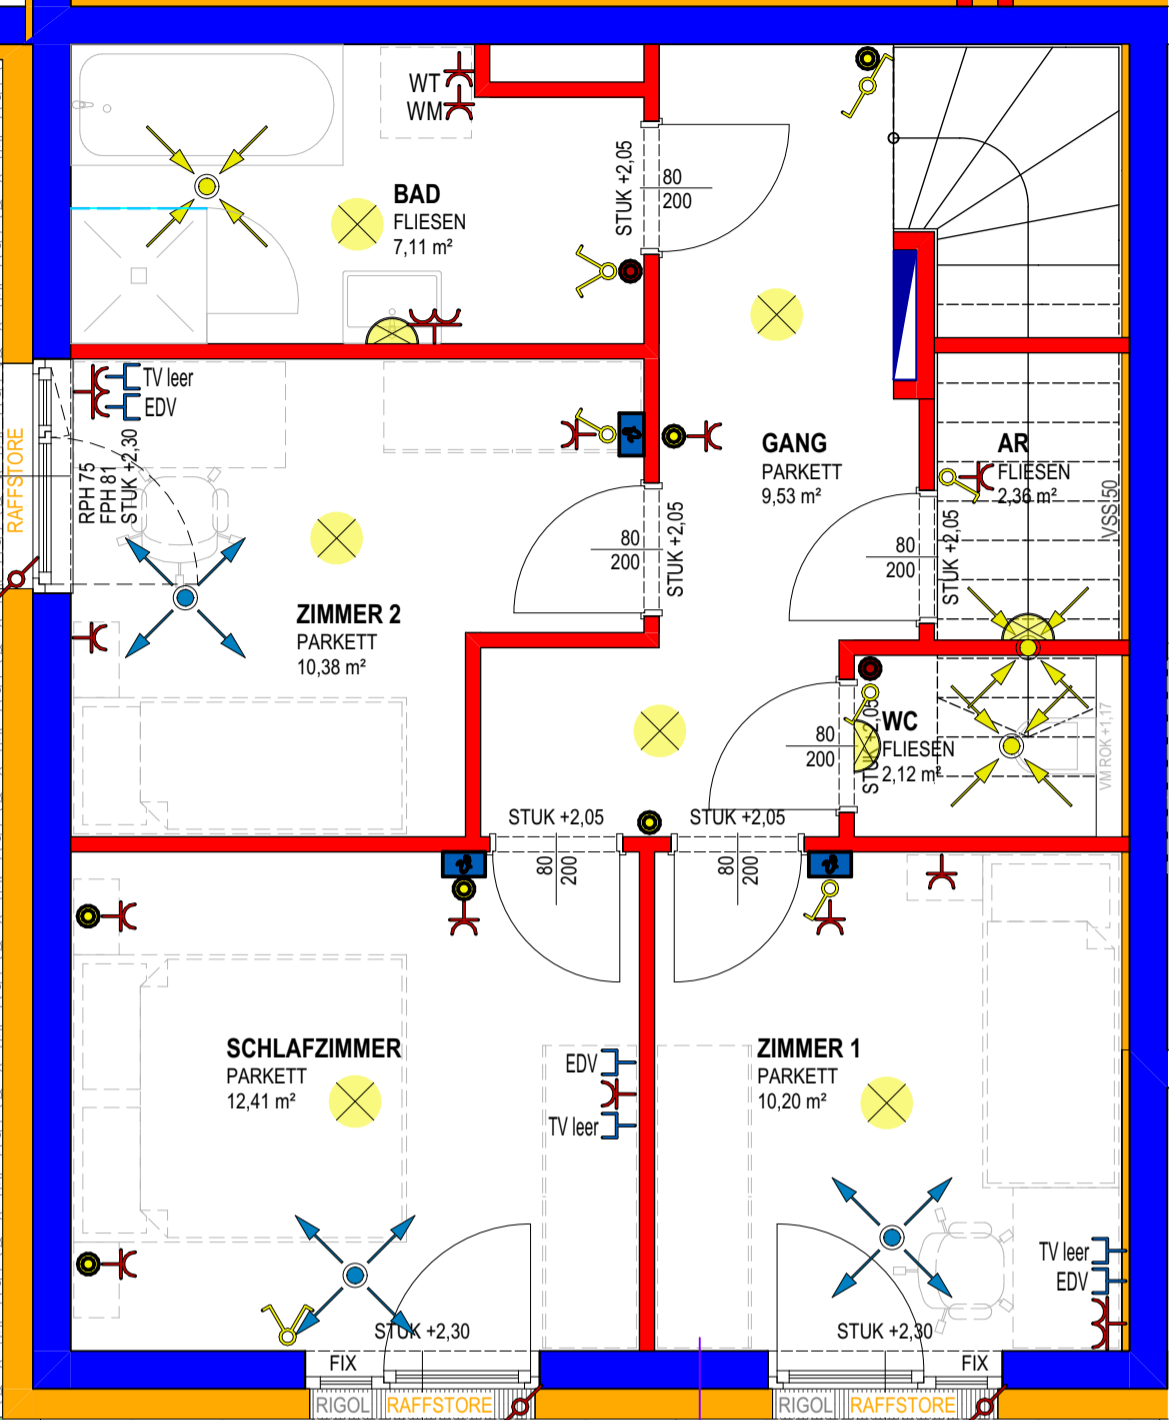


RPH 227
STUK=RDUK

LÜFTUNGSÖFFNUNG TIEFGARAGE

RANKGITTER FÜR
FASSADENBEGRÜNUNG

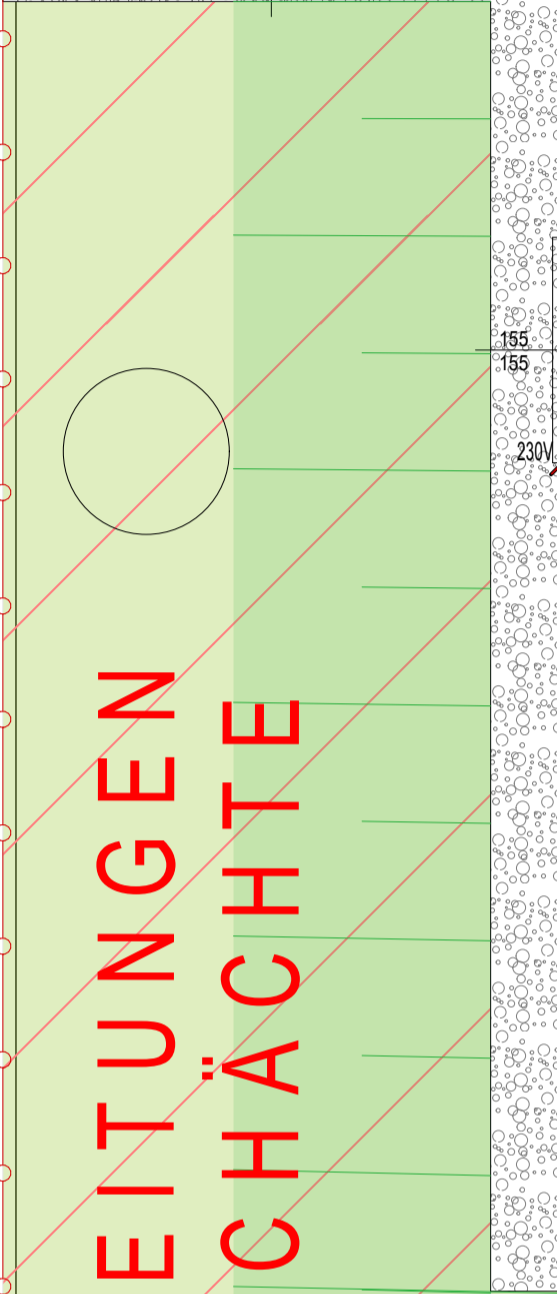

GARTEN
RASEN
89,35 m²
davon ca. 4 m²
BÖSCHUNG

PROJEKT

**WOHNEN IN
GMUNDEN**


OBJEKT Nr. 1254

TOP 201

Wohnräume	105,38 m ²
SUMME	105,38 m²
Terrasse	24,76 m ²
Balkon	14,35 m ²
Garten	89,35 m ²
Keller	6,02 m ²

Freiflächen werden im Zuge der Bauausführung den örtlichen Gegebenheiten angepasst. Böschungs- und Bepflanzungsflächen können sich hieraus ergeben. Diese sind in den ausgewiesenen Gartengrößen inkludiert. Aus den planlichen Darstellungen kann kein Anspruch auf eine gesamtheitliche ebene Gartenfläche abgeleitet werden.

MASSTAB 1:50 BEI AUSDRUCK IN ORIGINALGRÖSSE
RAUMHÖHE=2,70 m
HÖHE BEI ABGEHÄNGTER DECKE MIND. 2,30 m

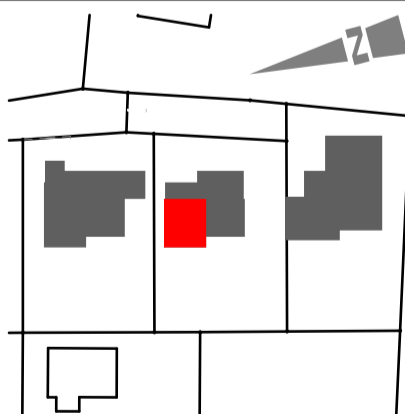

VERTRIEBSPLAN

GESCHOSS	GG
DATUM	12.12.2023
UNTERSCHRIFT	

