


Gebäude Braunauer Straße 3, 4950 Altheim, Oberösterreich - 1241501/1 / 1. Obergeschoß

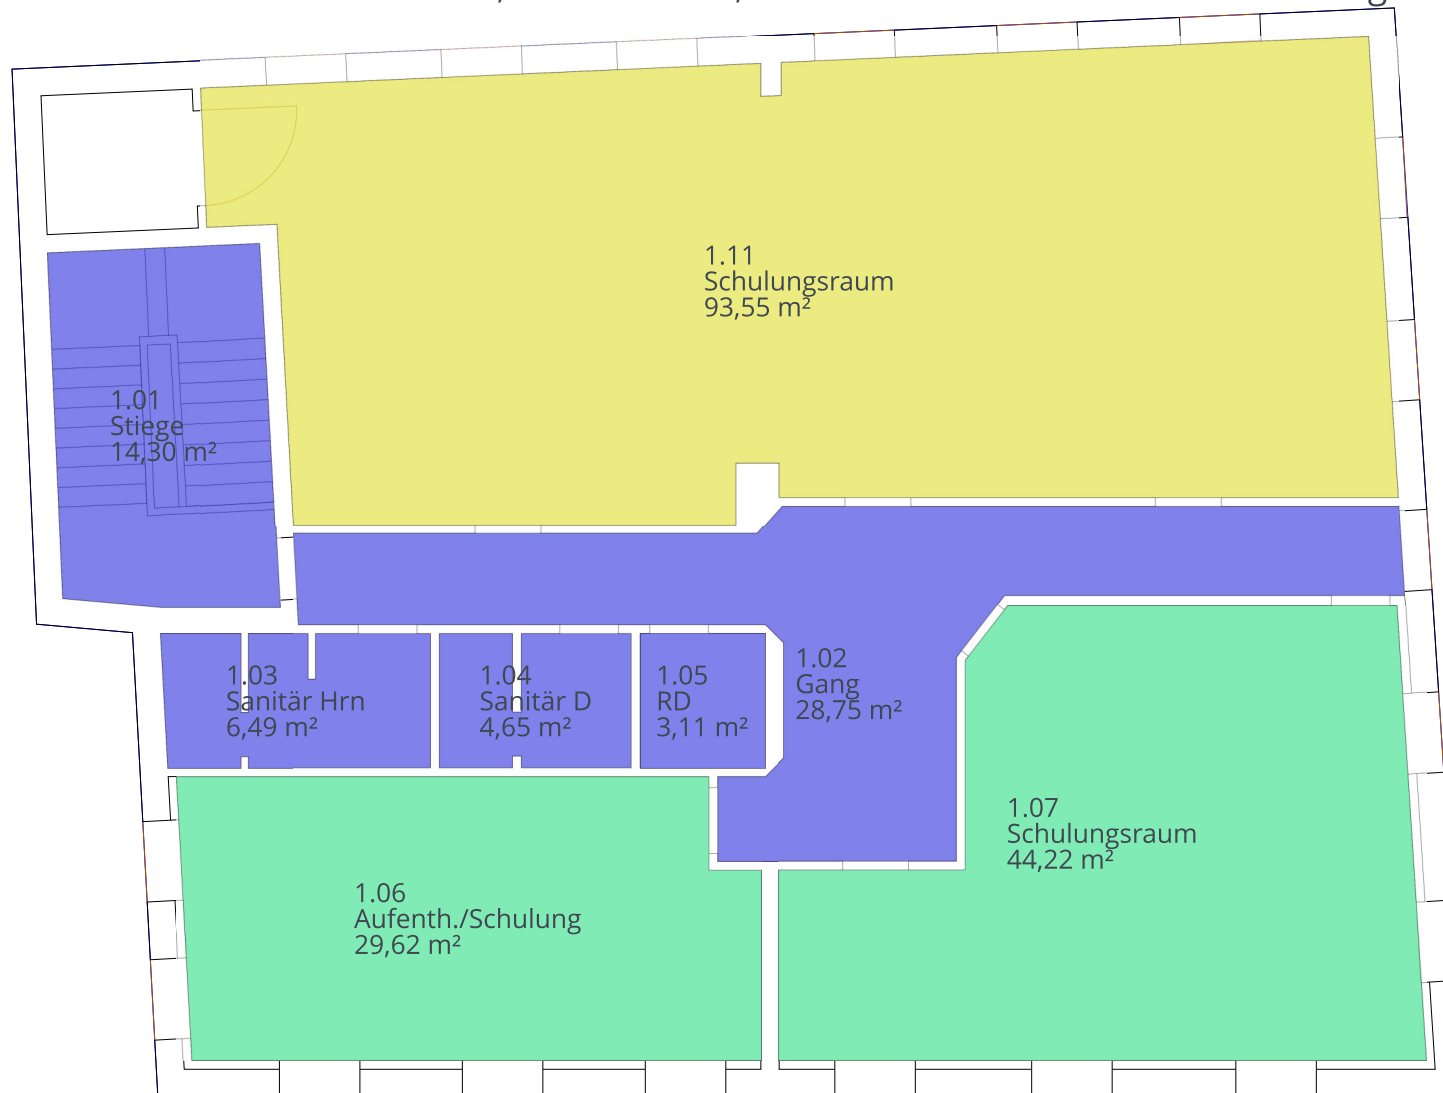

Dynamischer Raumbelungsplan 'Nutzer (dzt. zufällige Farbgebung) Stichtag': 20.02.2026			
	Nutzer	Nettogrundfläche(m²)	Raumnutzung - Anzahl
	Allgemeinfläche	57,30	5
	Leerstand	93,55	1
	Mieter	73,84	2
	Gesamt	224,68	8