


GLANCE Salzburg - Alt Lieferung

LAGE

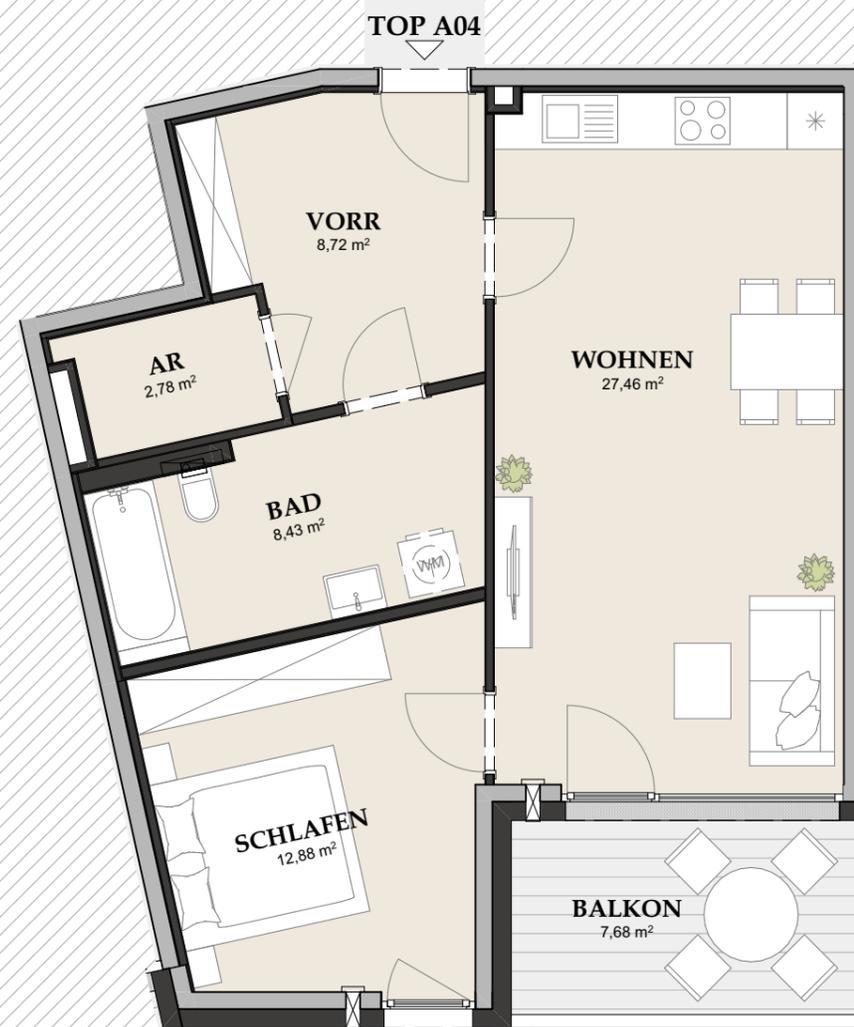

TOP A04 / 2.OG

AR	2,78
BAD	8,43
SCHLAFEN	12,88
VORR	8,72
WOHNEN	27,46
WOHNFLÄCHE	60,27 m²
2. OBERGESCHOSS BALKON	7,68

Planstand 30.01.2025

Diese Abbildung ist eine schematische Darstellung. Gültig ist das Natur-, Rohbaumaß. Möblierung gemäss Vorschlag des Bauträgers.

Maßstab 1:75

0m | 1m | 2m

* 10 Zusatzpunkte laut Richtlinie Barrierefreiheit zur Wohnbauförderung sind für dieses Top eingehalten!