


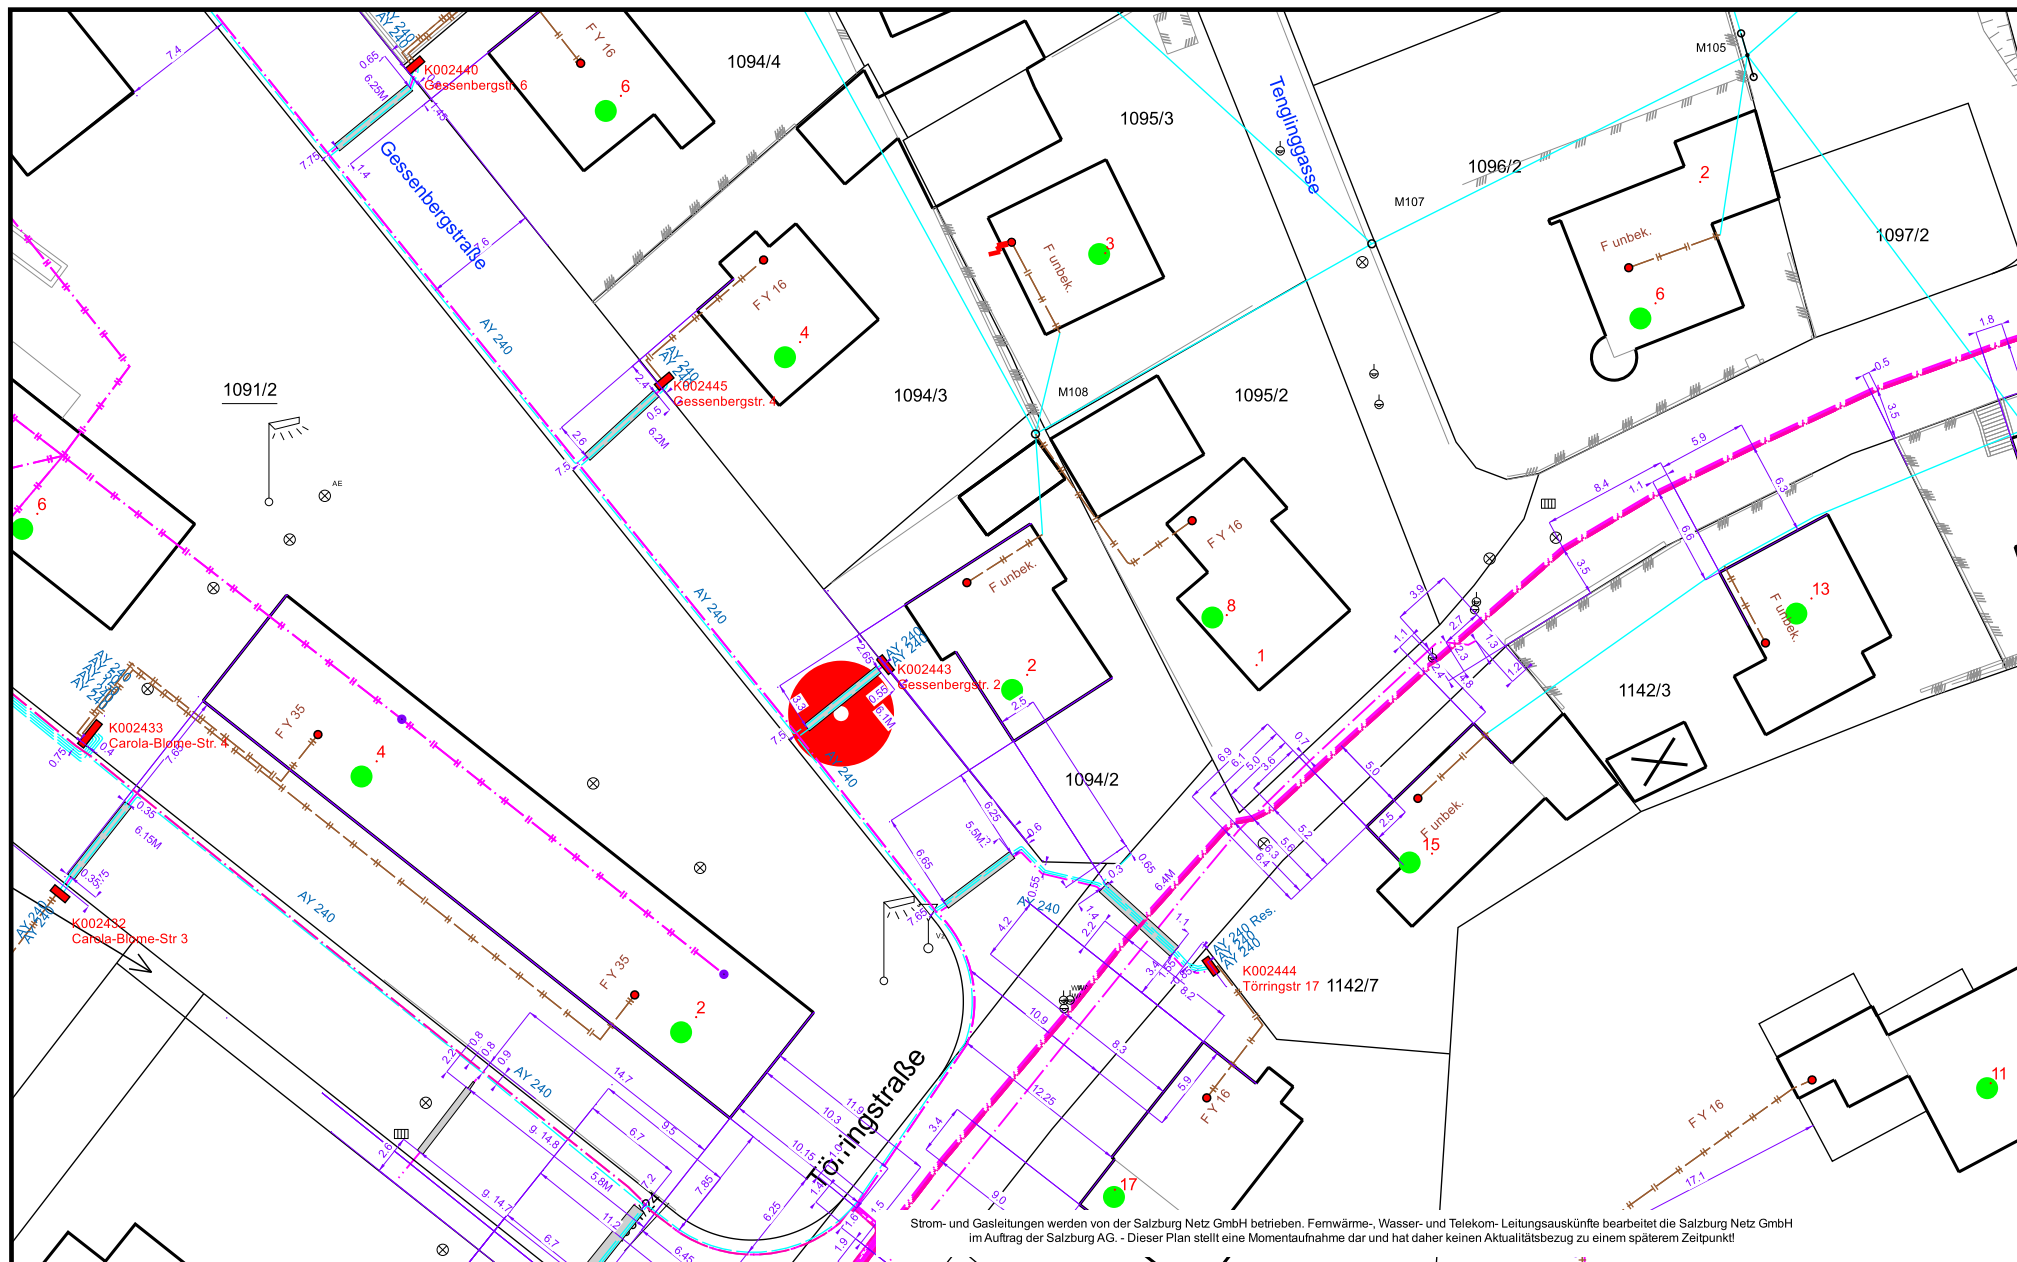

geplottet	Datenkabel u. Strom
Datum	14.10.2025
Maßstab	M 1:500 DIN A4

Salzburg - Gessenbergstraße 2
0235735: Planung - Mehrere Sparten

