




D: 19.1.26
I: Q70
M: 1:100

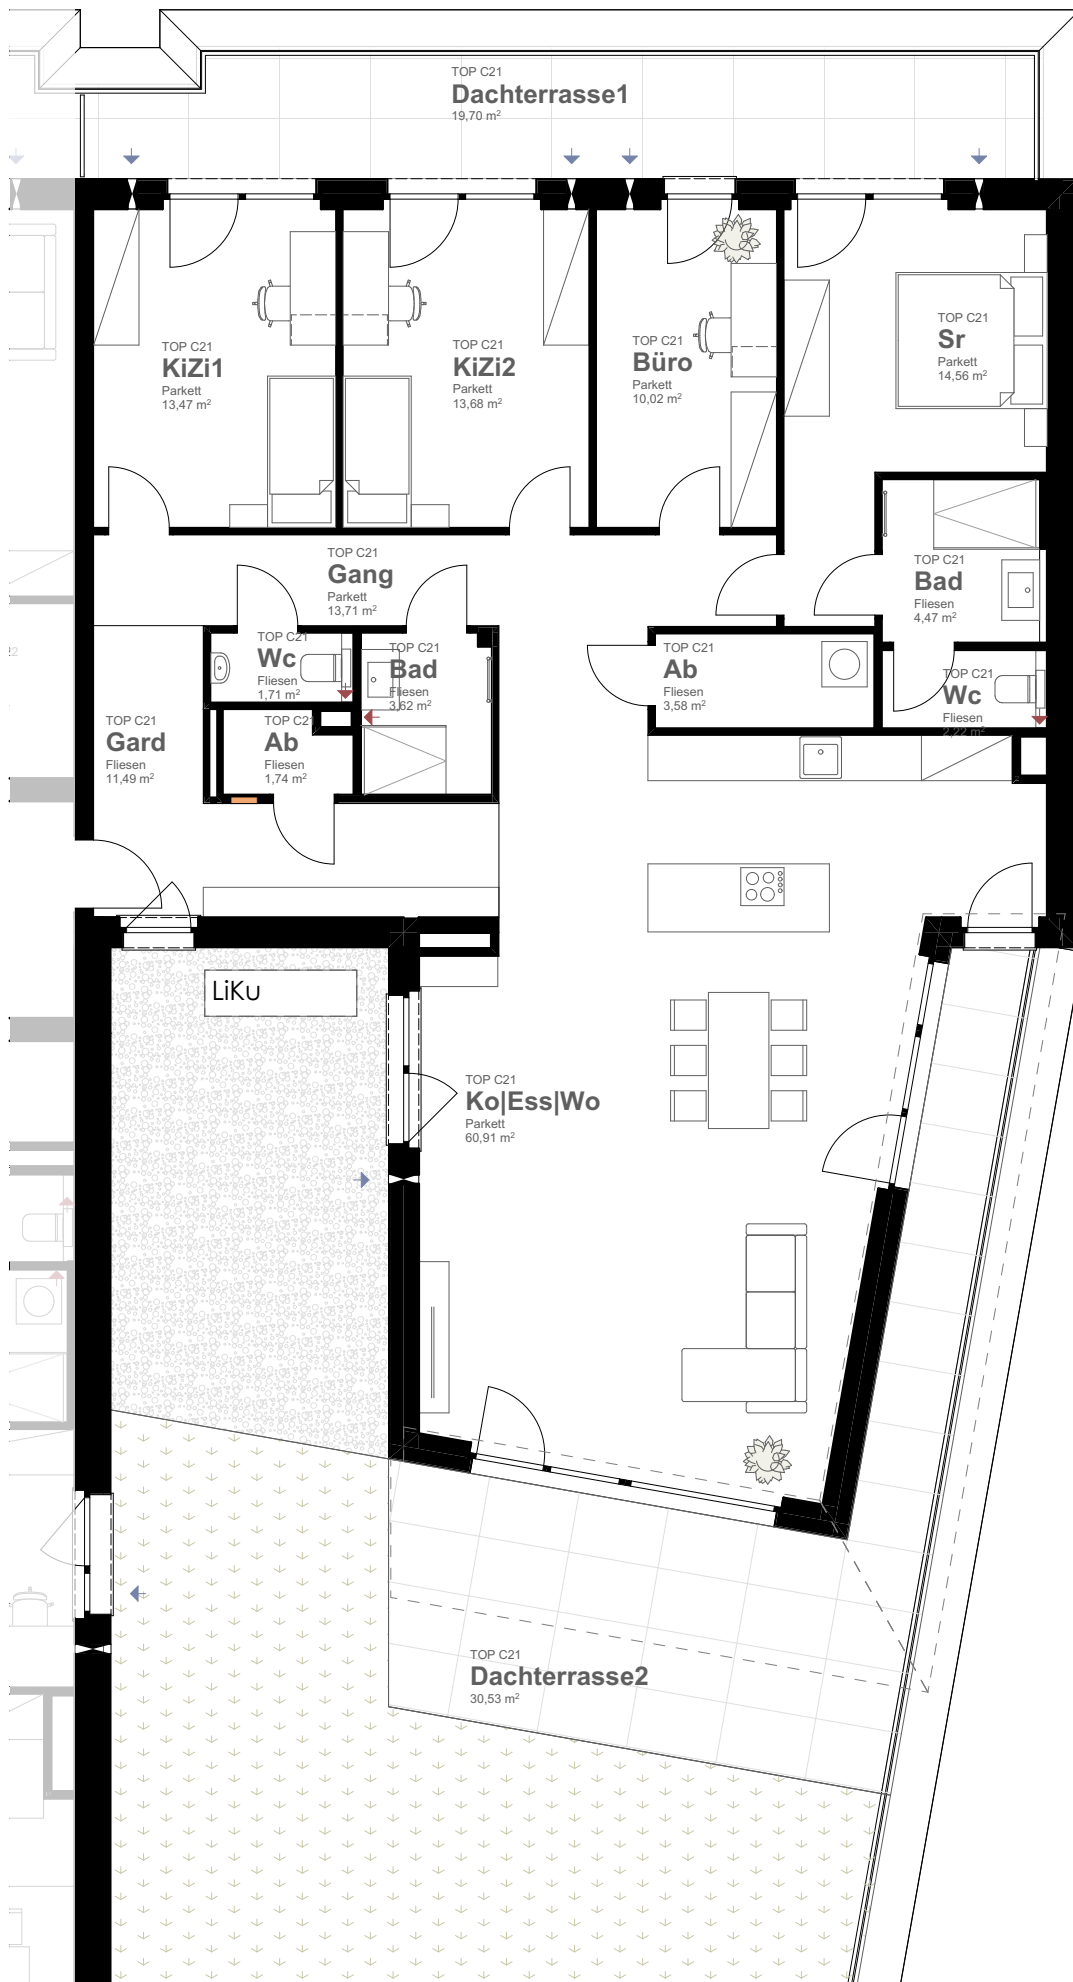


Top C21 - Haus C - 3.OG



TOP C21

Wohnen	155,18 m ²
Terrasse	50,23 m ²
Kellerabteil	11,01 m ²

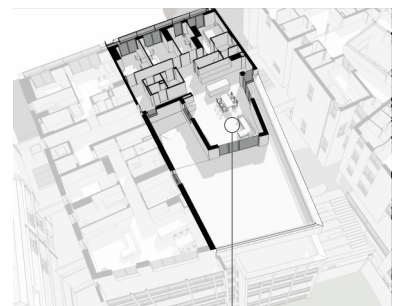

Top C21 -
Haus C - 3.OG

Die dargestellte Zeichnung ist als Konzeptplanung zu verstehen und darf nicht für die Ausführung verwendet werden. Jegliche Detailpunkte müssen gesondert in der Werkplanung geklärt werden. Vor Ausführung der Möblierungen ist ein Naturmaß zu nehmen. Planänderungen sind im Zuge der Ausführung aufgrund Professionistenabstimmungen möglich.