


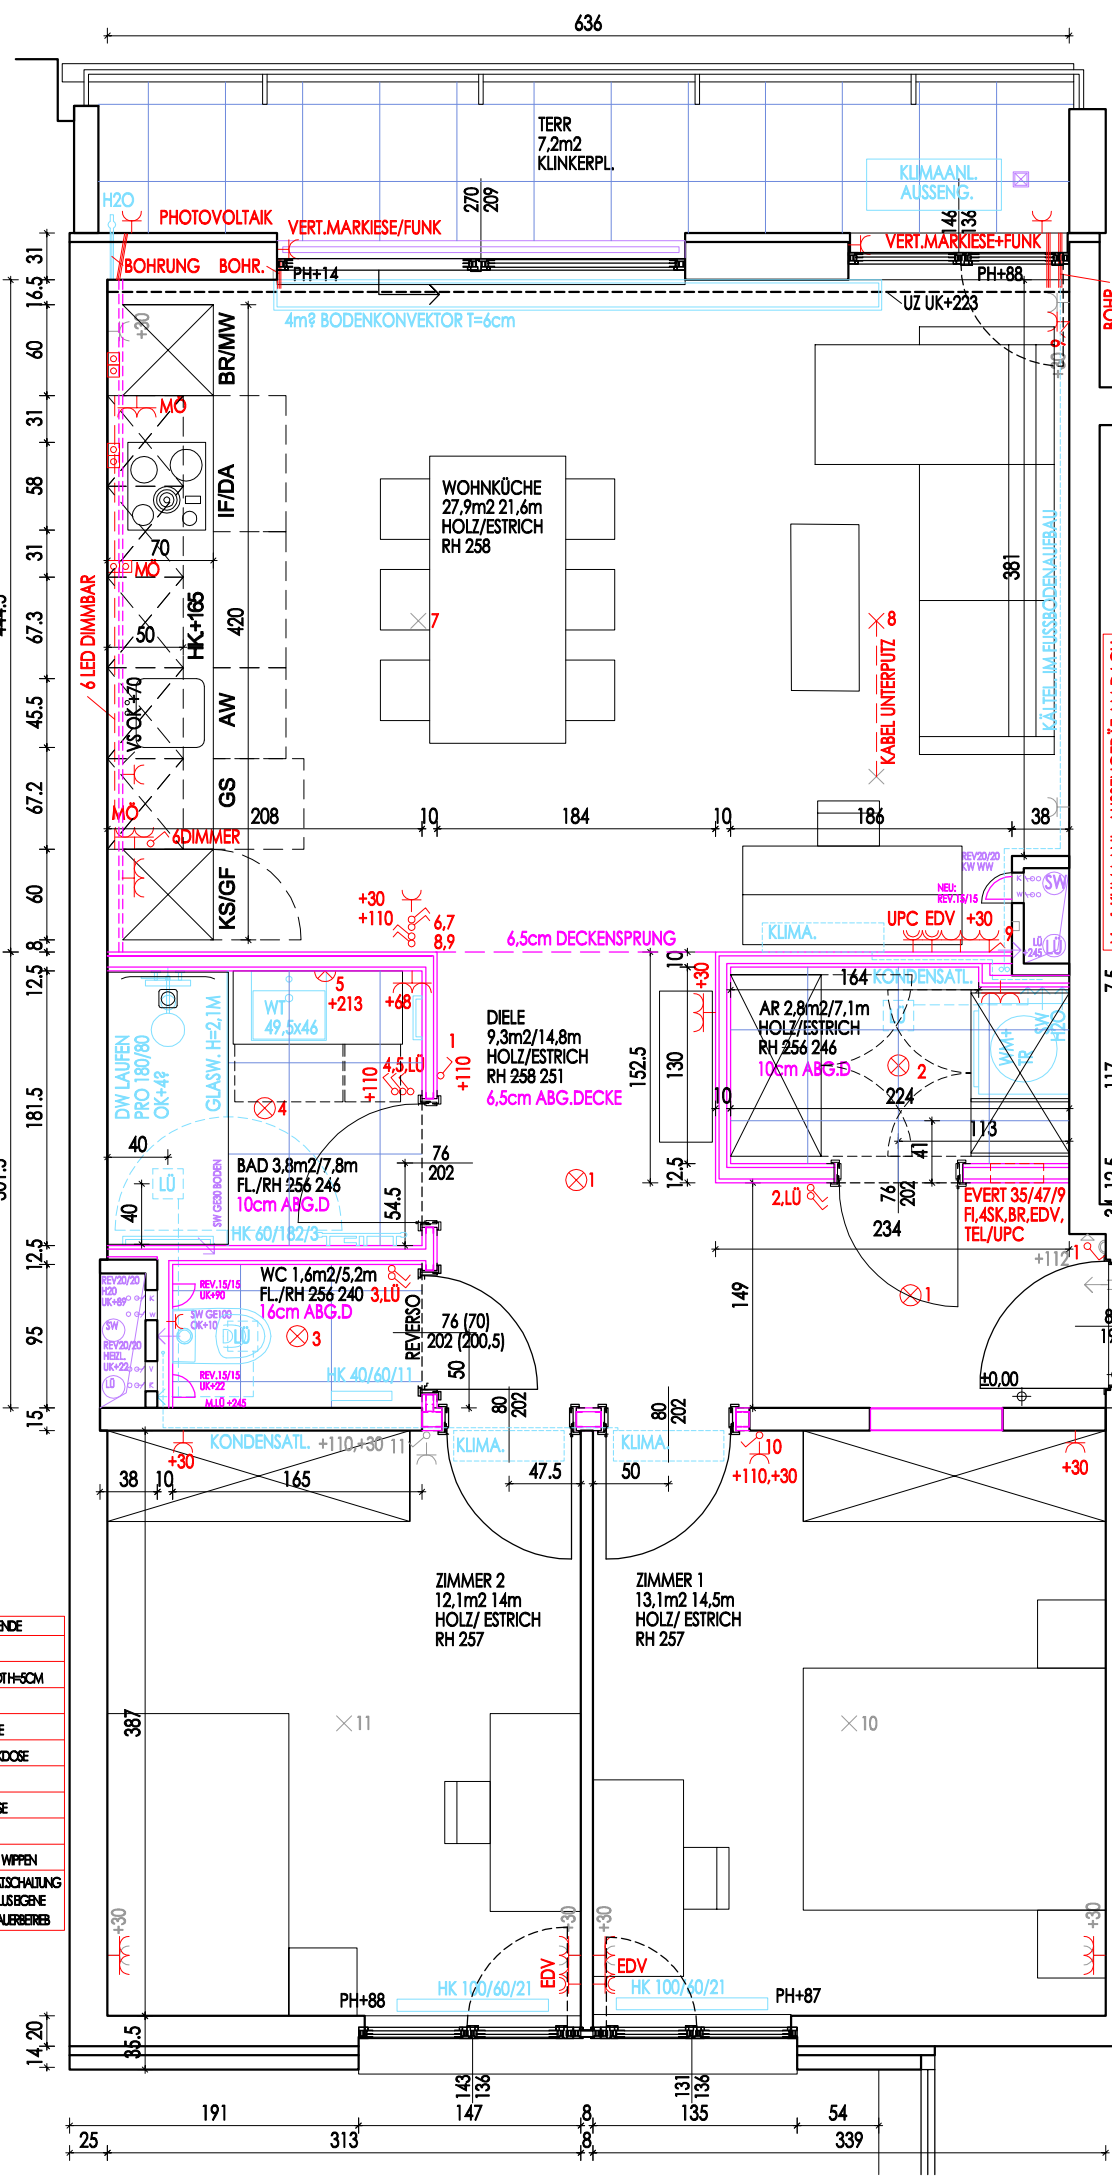

PARKETT: bfl. 62,4m2
SI: $21,6 + 4,8 + 14,5 + 14 \cdot (1,9 + 1,9 + 7 \times 8) = 51,7\text{m}$
FLIESEN: bfl 7m2 + wfl 27,5 m2 = 34,5m2
Sockell. = 7,1m Spiegel = 1,4m

**Var1 KLIMAANL. AUSSENGERÄT AM DACH
LEITUNGEN ÜBER HAUST SCHACHT**

— GAS+210
SPR.ANL.+156
GLOCKE,
TEL,UPC+235

	ELEKTROPLANLEGENDE
✕	DECKENNAUSSATZ
⊗	120mm EINBAUSPOT-HSCM
Y	STIECKDOSE
Y	DOPPELSTIECKDOSE
Y	SCHALBARE STIECKDOSE
EDY	EDY STIECKDOSE
M	MOBELSTIECKDOSE
⌋	SCHALTER
⌋	SCHALTER MIT ZWEI WIPPEN
⌋	MED. U. AUTOMAT. SCHAULUNG MIT DECKENSPOT-PLUS BEGEGNE SCHAULUNG FÜR DAUERBEIEB