



much

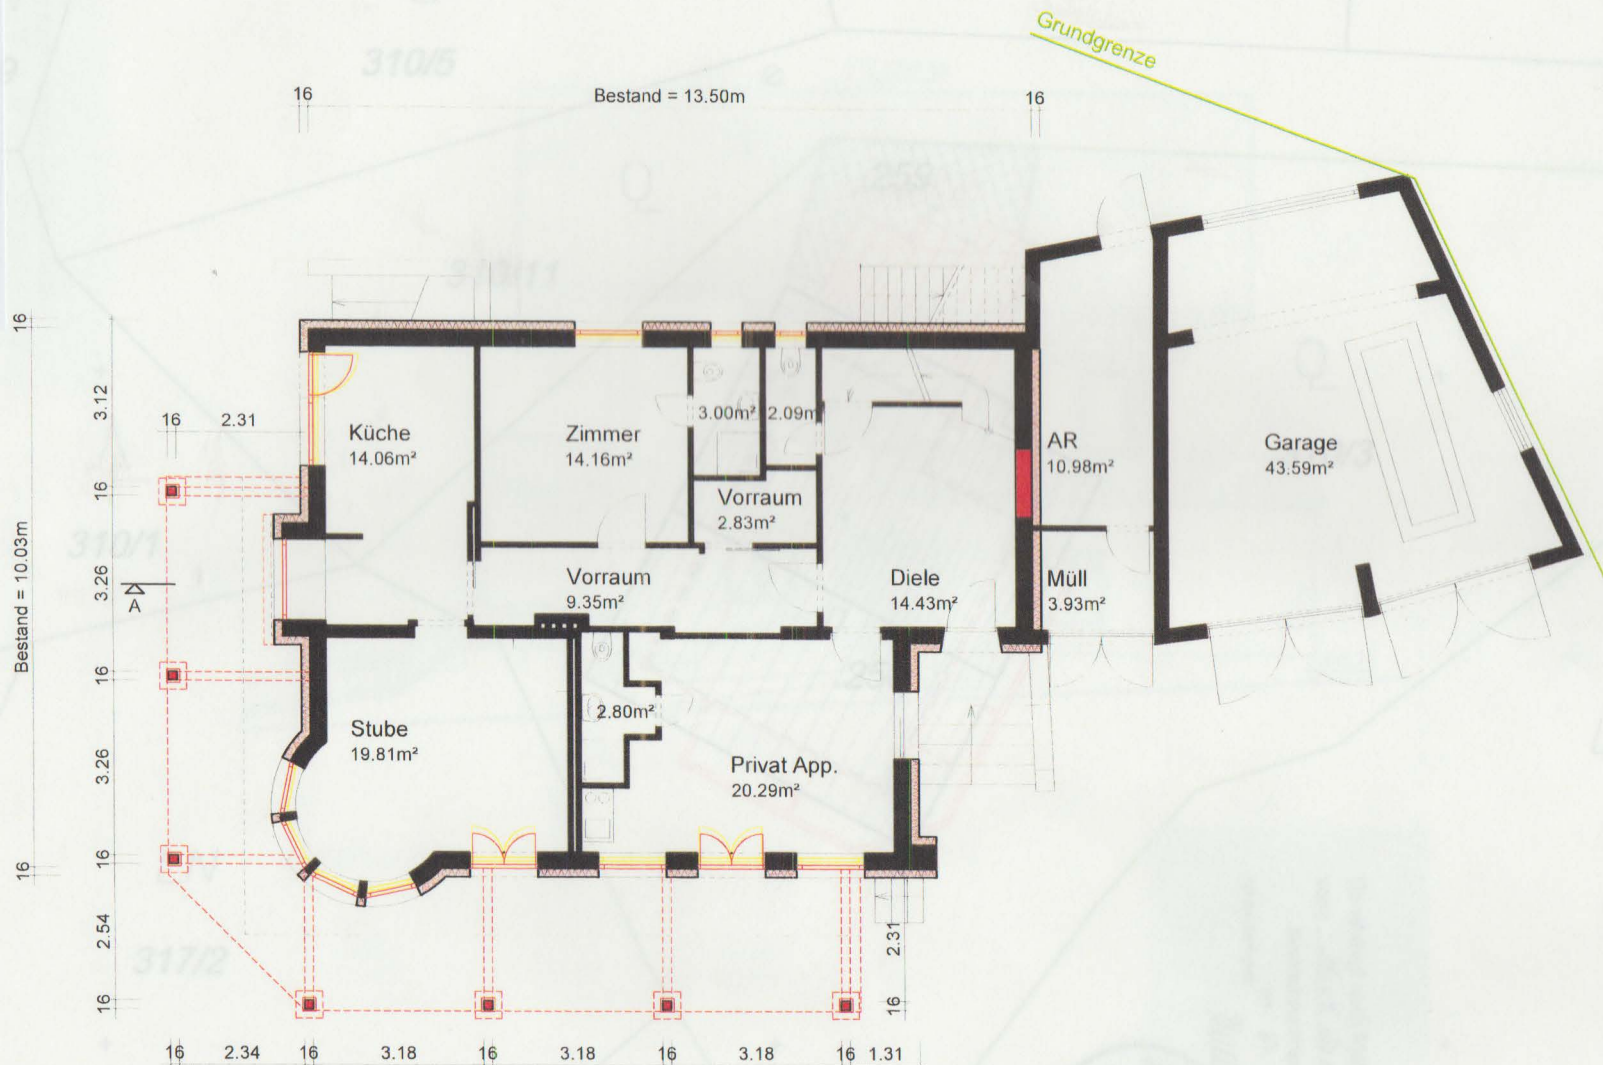

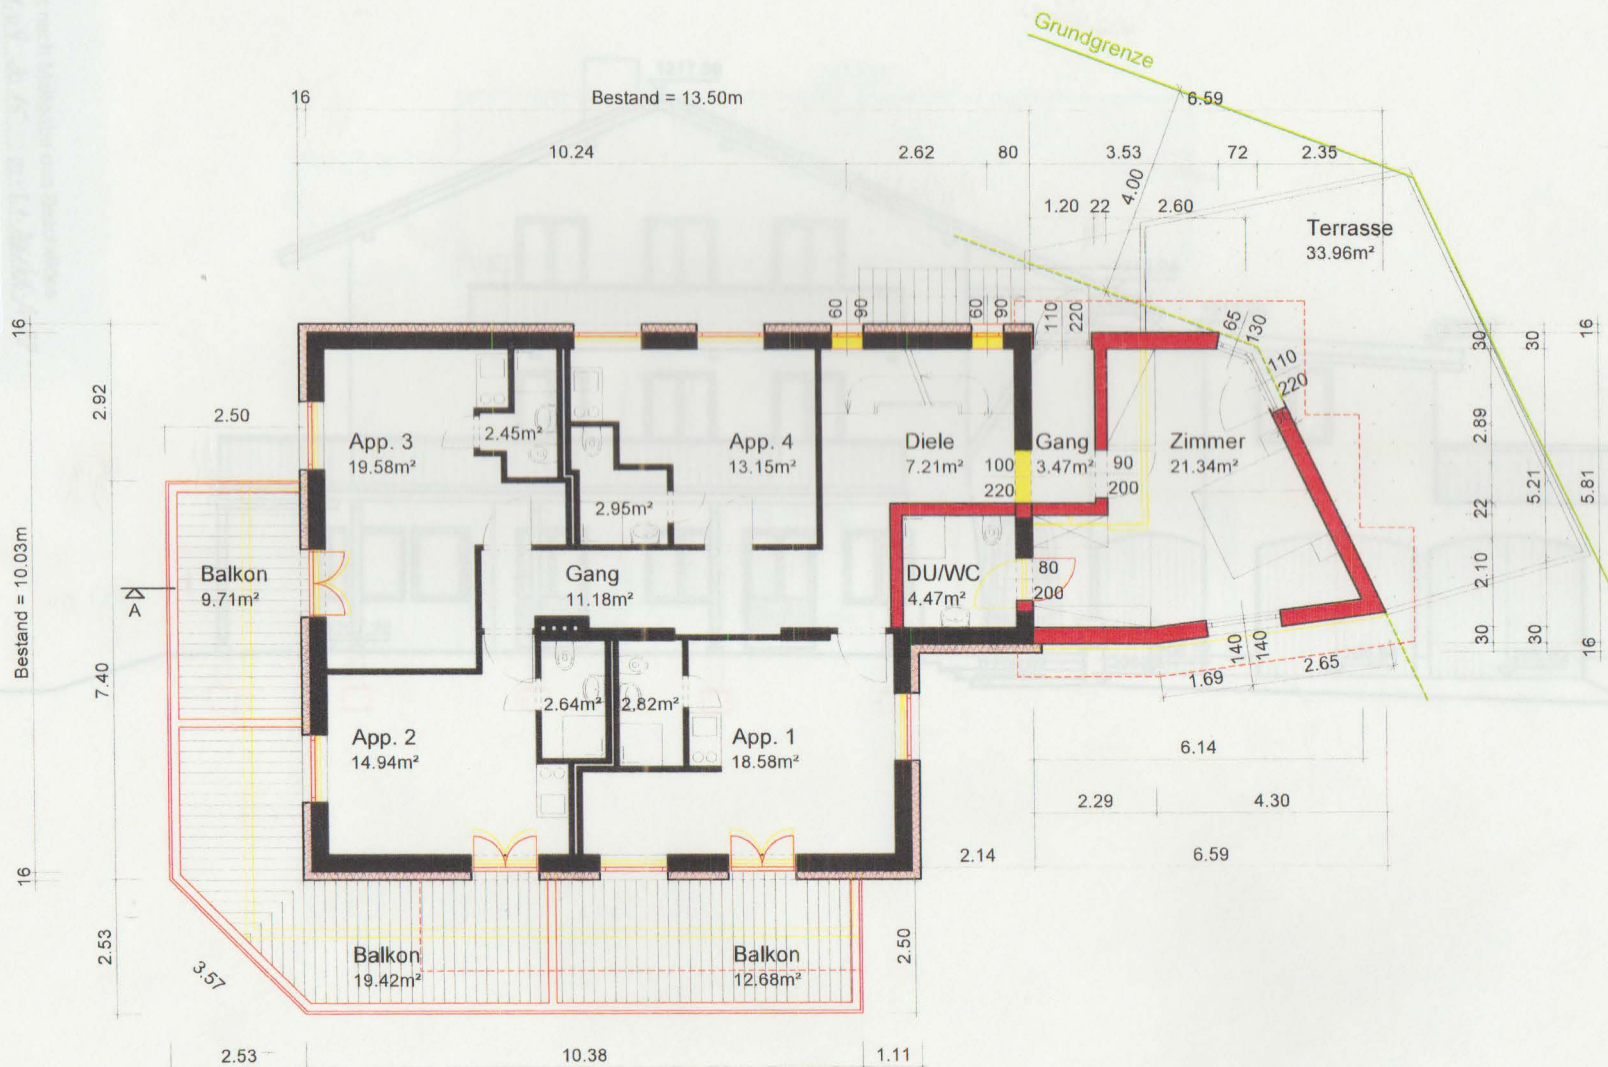

Obergeschoss

M.1-100

Genehmigt nach Maßgabe des Bescheides
vom: ...21.09.2015... Zl.: 3.1-Meldb.-A-28

Bezirkshauptmannschaft Innsbruck

gez. Dr. Senz

Für die Richtigkeit:

Müller



2

Grundgrenze

außer Betrieb



Genehmigt nach Maßgabe des Bescheides
vom: 21.09.2015 Zl.: 31-Mdlb-A-28

Bezirkshauptmannschaft Innsbruck

Stz.: Dr. Sena

Für die Richtigkeit:

Müller



Untergeschoss


M.1-100

2

Grundgrenze

Bestand = 13.50m

Bestand = 10.03m

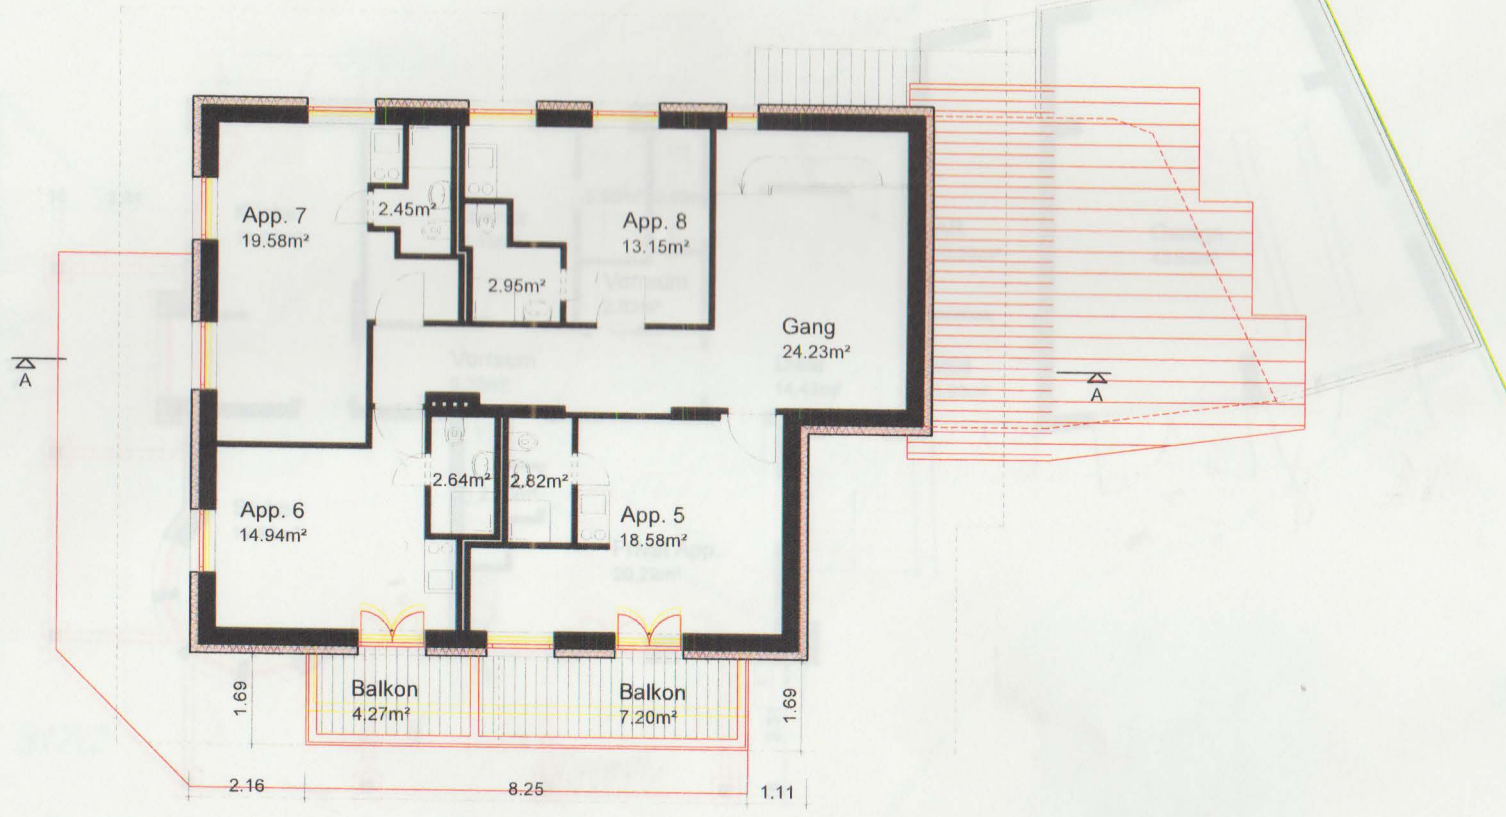

Dachgeschoss

M.1-100

Genehmigt nach Maßgabe des Bescheides vom: ... 21.09.2015 ... Zl.: 3.1.26616-A-28

Bezirkshauptmannschaft Innsbruck

gez. Dr. Seim

Müller

