




Ihre EHL Planmappe

Cobenzlgasse 81-83, 1190 Wien


Wir leben
Immobilien.



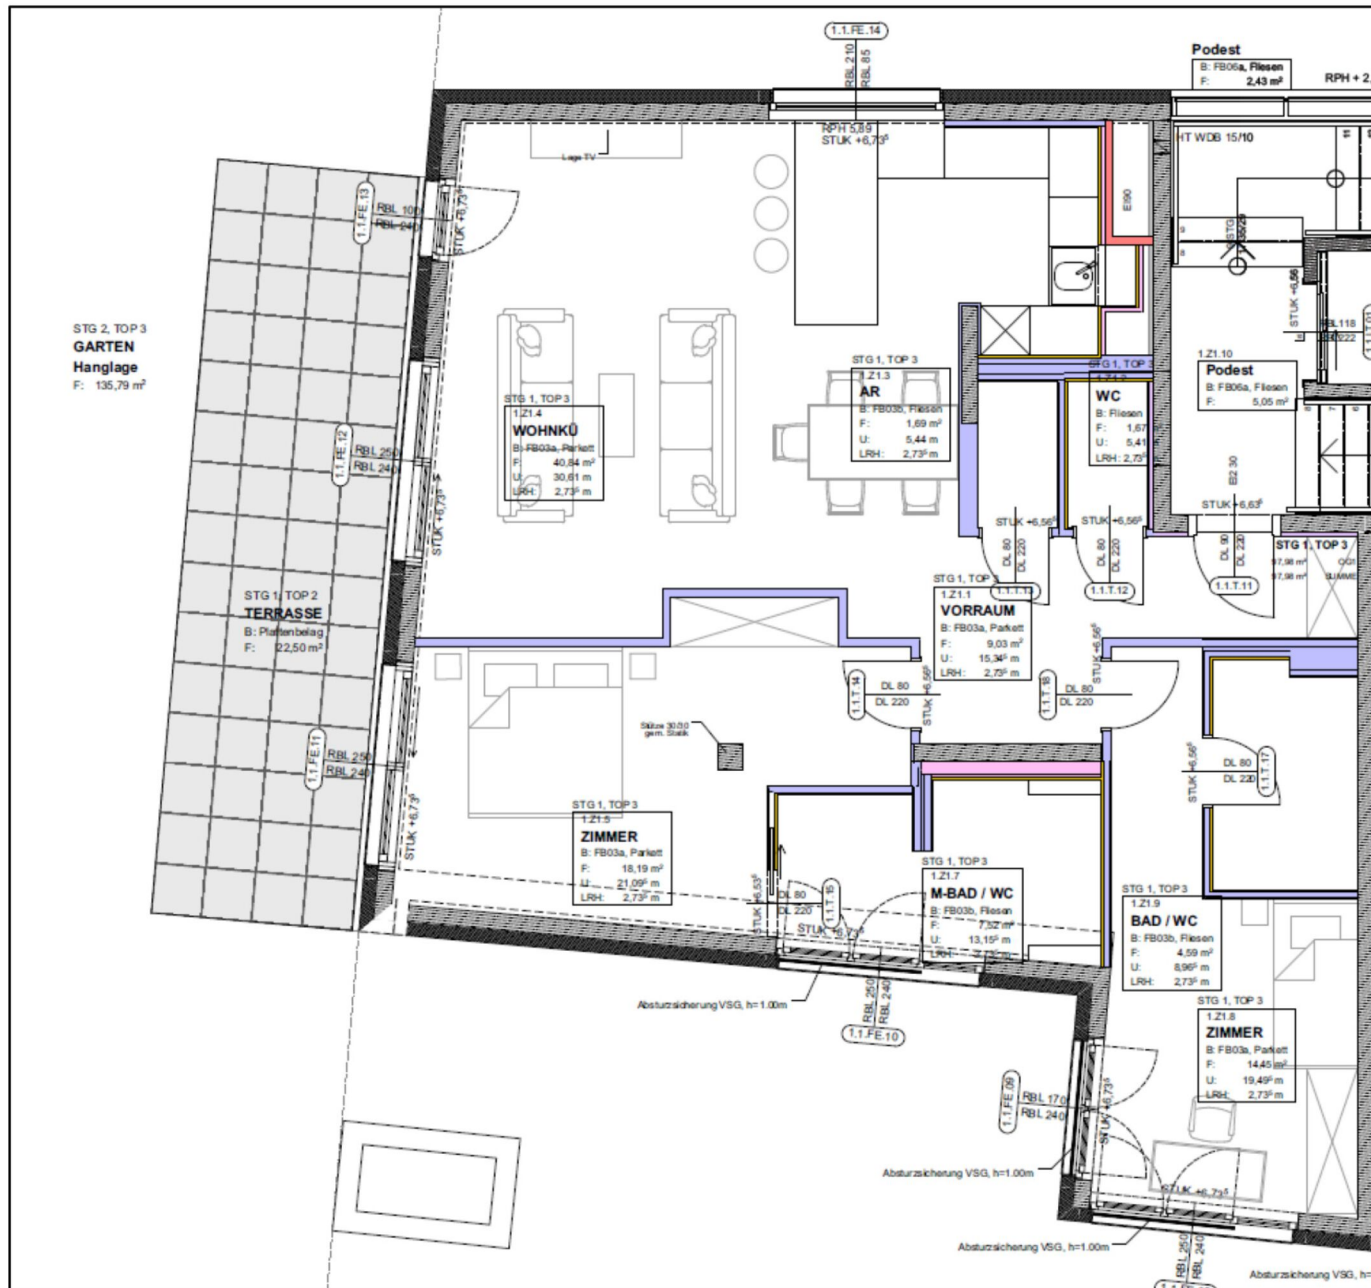


3 ZIMMER 97,98 m² WOHNFLÄCHE

KAUFPREIS EIGENNUTZER: € 1.075.000

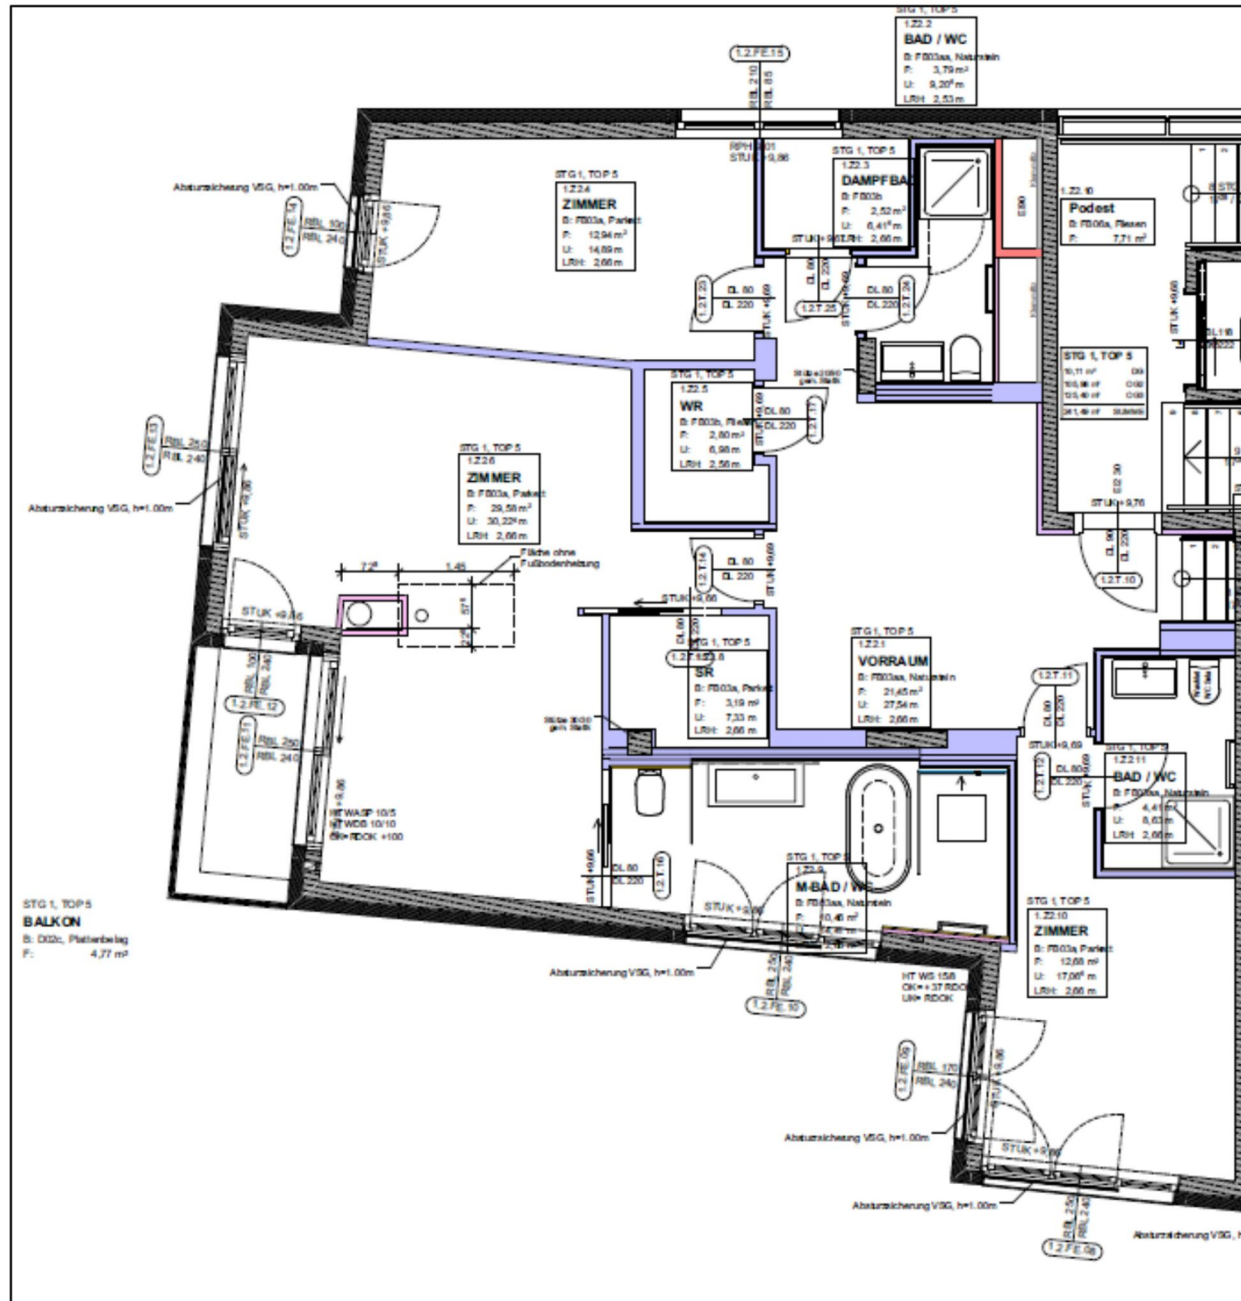

5 ZIMMER 241,49 m² WOHNFLÄCHE

KAUFPREIS EIGENNUTZER: € 3.500.000

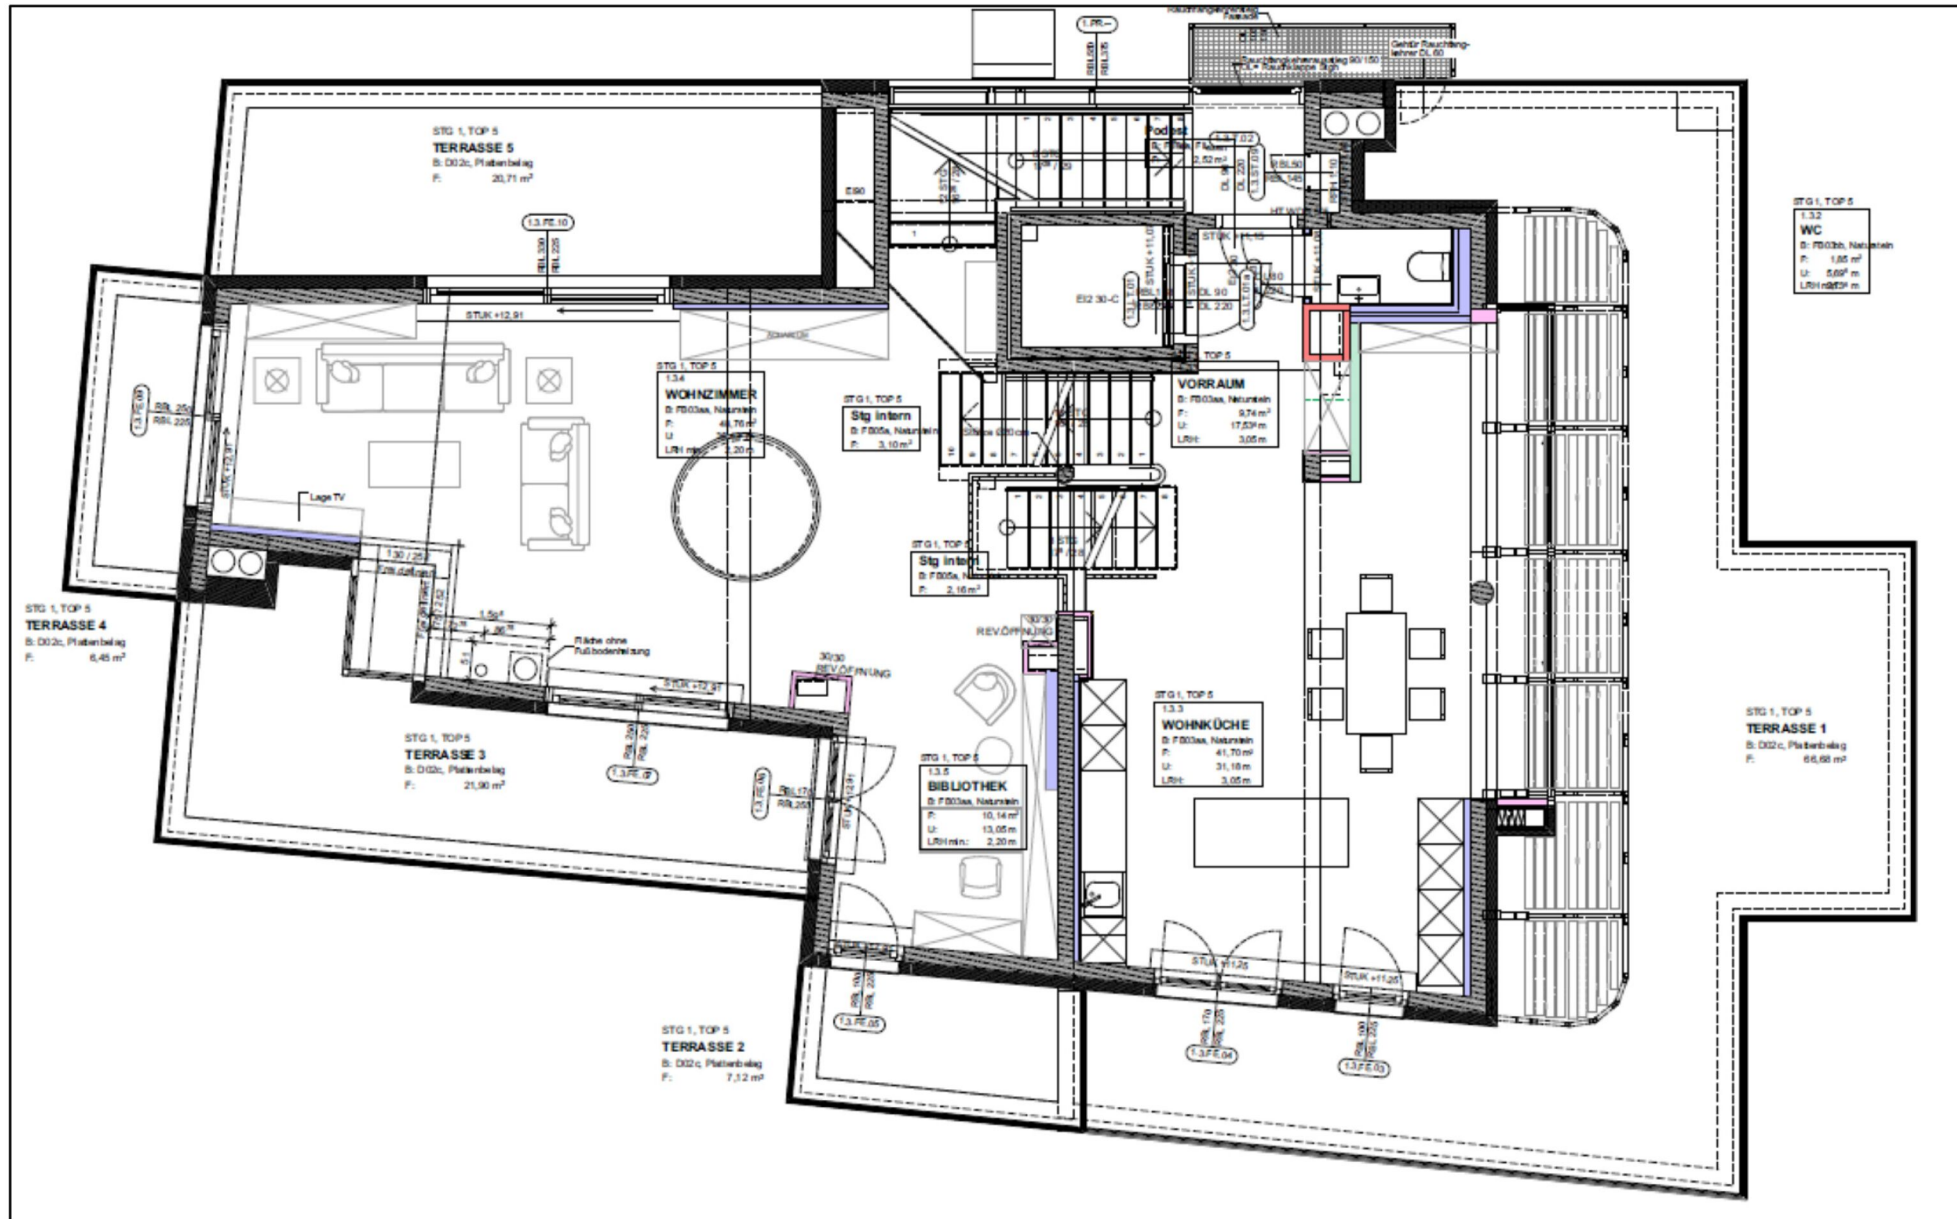




4 ZIMMER 214,82 m² WOHNFLÄCHE

KAUFPREIS EIGENNUTZER: € 1.982.000



GRUNDRISS 20G 1:100
TOP 3+4

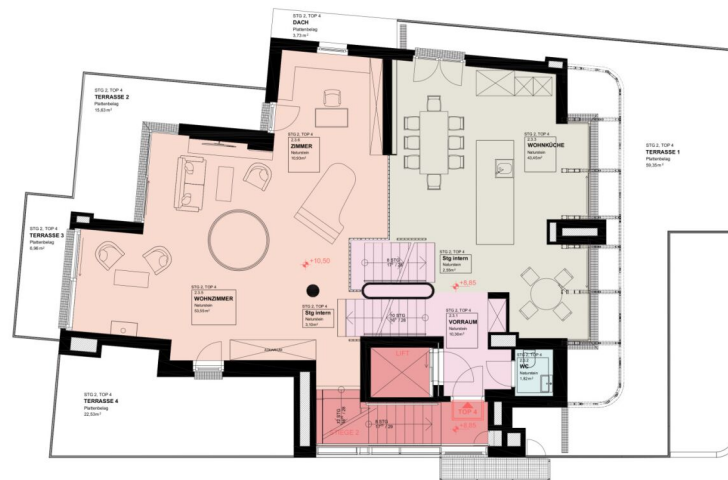

GRUNDRISS 30G 1:100
TOP 4



AREA TOP 4 (parcels)
2007
1107 Terrace/Balcony
1107 Pool


SCHLAFZIMMER
BADEZIMMER
ERSCHLISSUNG
ERSCHLISSUNG INTERN
KÜCHE/ESSZIMMER
WOHNZIMMER
VORRAUM
TERRASSE
SAUNA/GYM
POOL
Service Raum Garderobe
SCHACHT



Peter Reindl & Partner Architects, Mariahilfer Straße 105/113
Staatlich befugter und besetzter Ziviltechniker
T +43 1 532 63 61-0 M +43 676 417 88 35
office@pr-arch.com www.pr-arch.com

Naturmaße nehmen!

Projekt :	Bauherr :
2022_04_05	
Datum:	Plan-Nr. :
	Planinhalt :
	Maßstab :
	gez. :

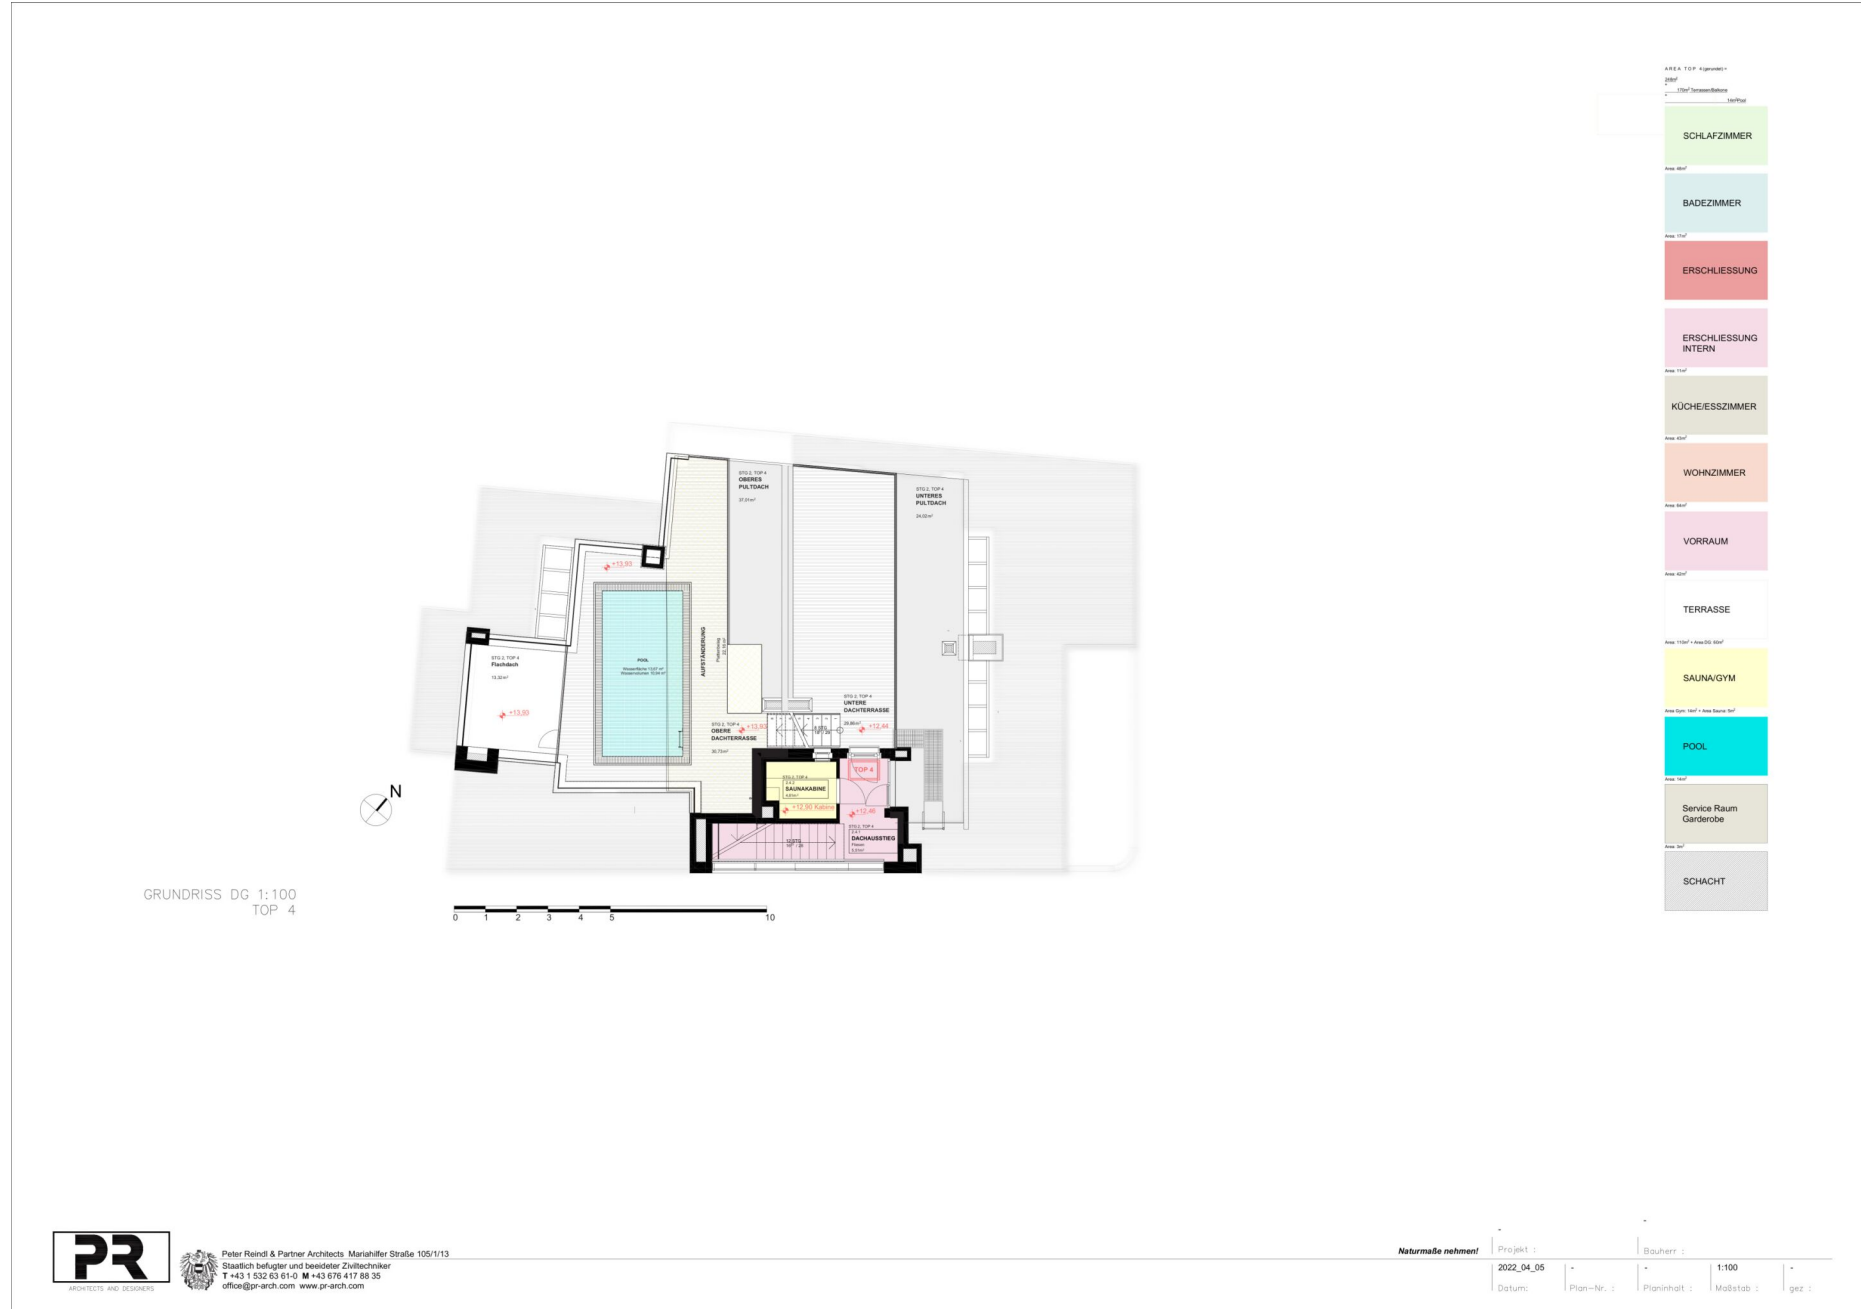

Peter Reindl & Partner Architects, Mariahilfer Straße 105/113
Staatlich befugter und beordeter Ziviltechniker
T +43 1 532 63 61-0 M +43 676 417 88 35
office@pr-arch.com www.pr-arch.com

Naturmaße nehmen!

Projekt :	Bauherr :
2022_04_05	
Datum:	Plan-Nr. :
	Planinhalt :
	Maßstab :
	gez. :

Unser Blick ist immer nach vorne gerichtet:

Die EHL-Immobiliengruppe lebt ihre Unternehmenswerte.
Täglich. Kompetent. Engagiert. Leidenschaftlich.
In allen Dienstleistungsbereichen.

Vermittlung	Wohnimmobilien	Anlageobjekte
Bewertung	Vorsorgewohnungen	Zinshäuser
Investment	Büroimmobilien	Betriebsliegenschaften
Asset Management	Einzelhandelsobjekte	Grundstücke
Market Research	Logistikimmobilien	Hotels

EHL Wohnen GmbH

Prinz-Eugen-Straße 8-10, 1040 Wien | T +43 1 512 76 90 | wohnung@ehl.at | wohnung.at



An alliance member of
 **BNP PARIBAS**
REAL ESTATE

Wir leben
Immobilien.

