


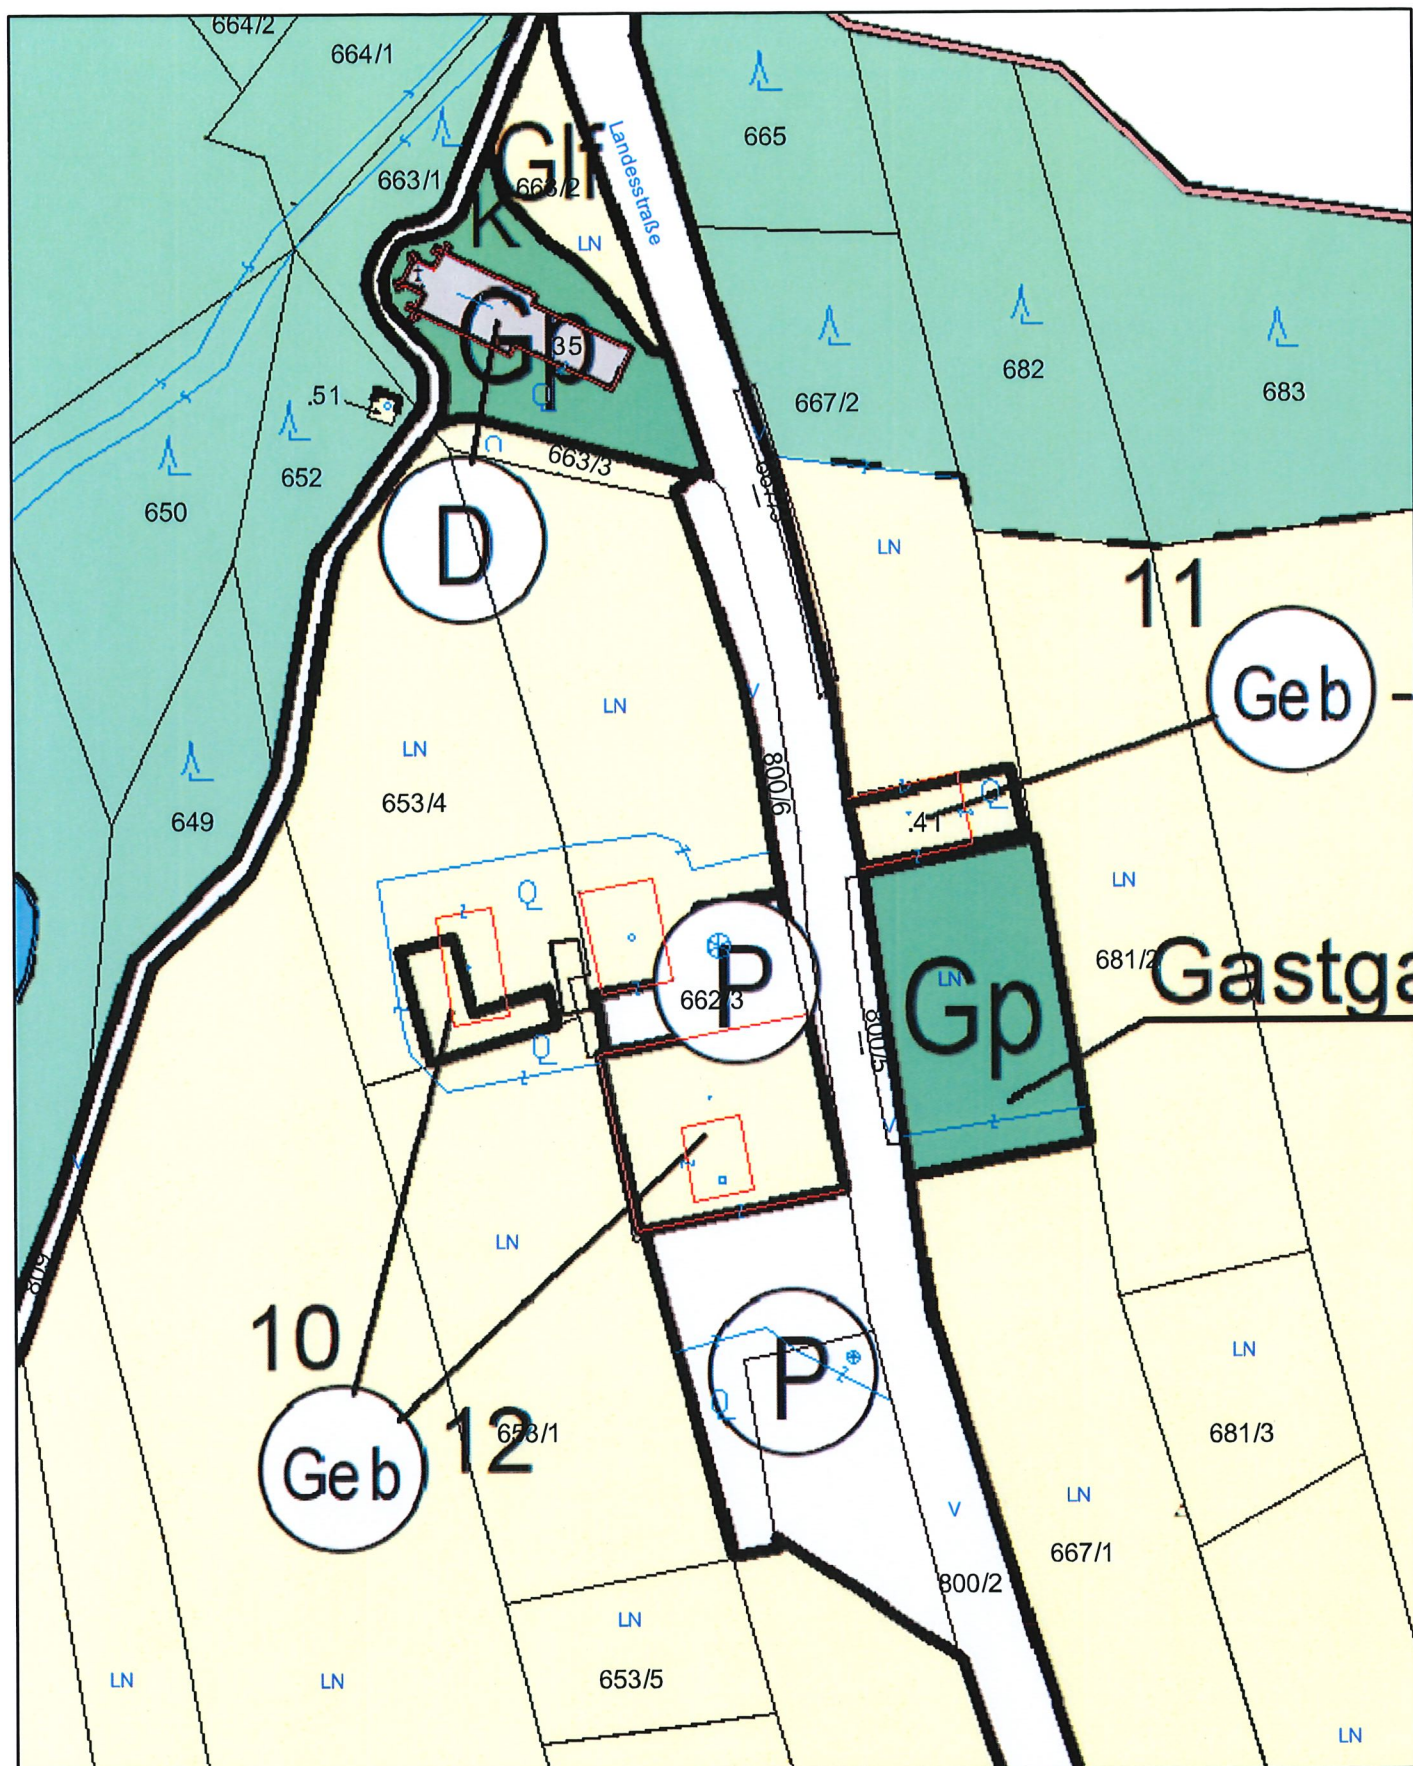

Lageplan

Gemeinde Schollach

3382 Groß Schollach, Nr. 53

Tel: 02754/6929

e-Mail: gemeinde@schollach.at



Plotdatum: 03.03.2026

Maßstab (im Original): 1:1.000

Erstellt durch Anwender:

Elisabeth Meisinger_Schollach

Copyright: DKM - (c) Bundesamt für Eich- und Vermessungswesen

HINWEIS: Rechtsanspruch aus dieser Darstellung nicht ableitbar!

0 12,5 25 50 Meter

WebOFFICE - powered by GEMDAT NÖ und VertiGIS