


ÄNDERUNGEN VORBEHALTEN!

Vorbehaltlich technischer und konstruktiver Änderungen, sofern dem Käufer zumutbar, insbesondere weil sie geringfügig und sachlich gerechtfertigt sind.

Für die Anfertigung von Einbaumöbel sind Naturmaße zu nehmen!
Einbaumöbel nicht an die Außenwand stellen! Gefahr von Schimmelbildung!
Die dargestellten Kücheneinrichtungen und Waschmaschinen,...etc. gelten nur als Möblierungsvorschlag und sind nicht inkludiert.
Bei der Ermittlung der Durchgangshöhe (nutzbare Höhe) werden Türanschlag, -schwellen, -schwellen und Niveausprünge bis 3 cm nicht berücksichtigt.

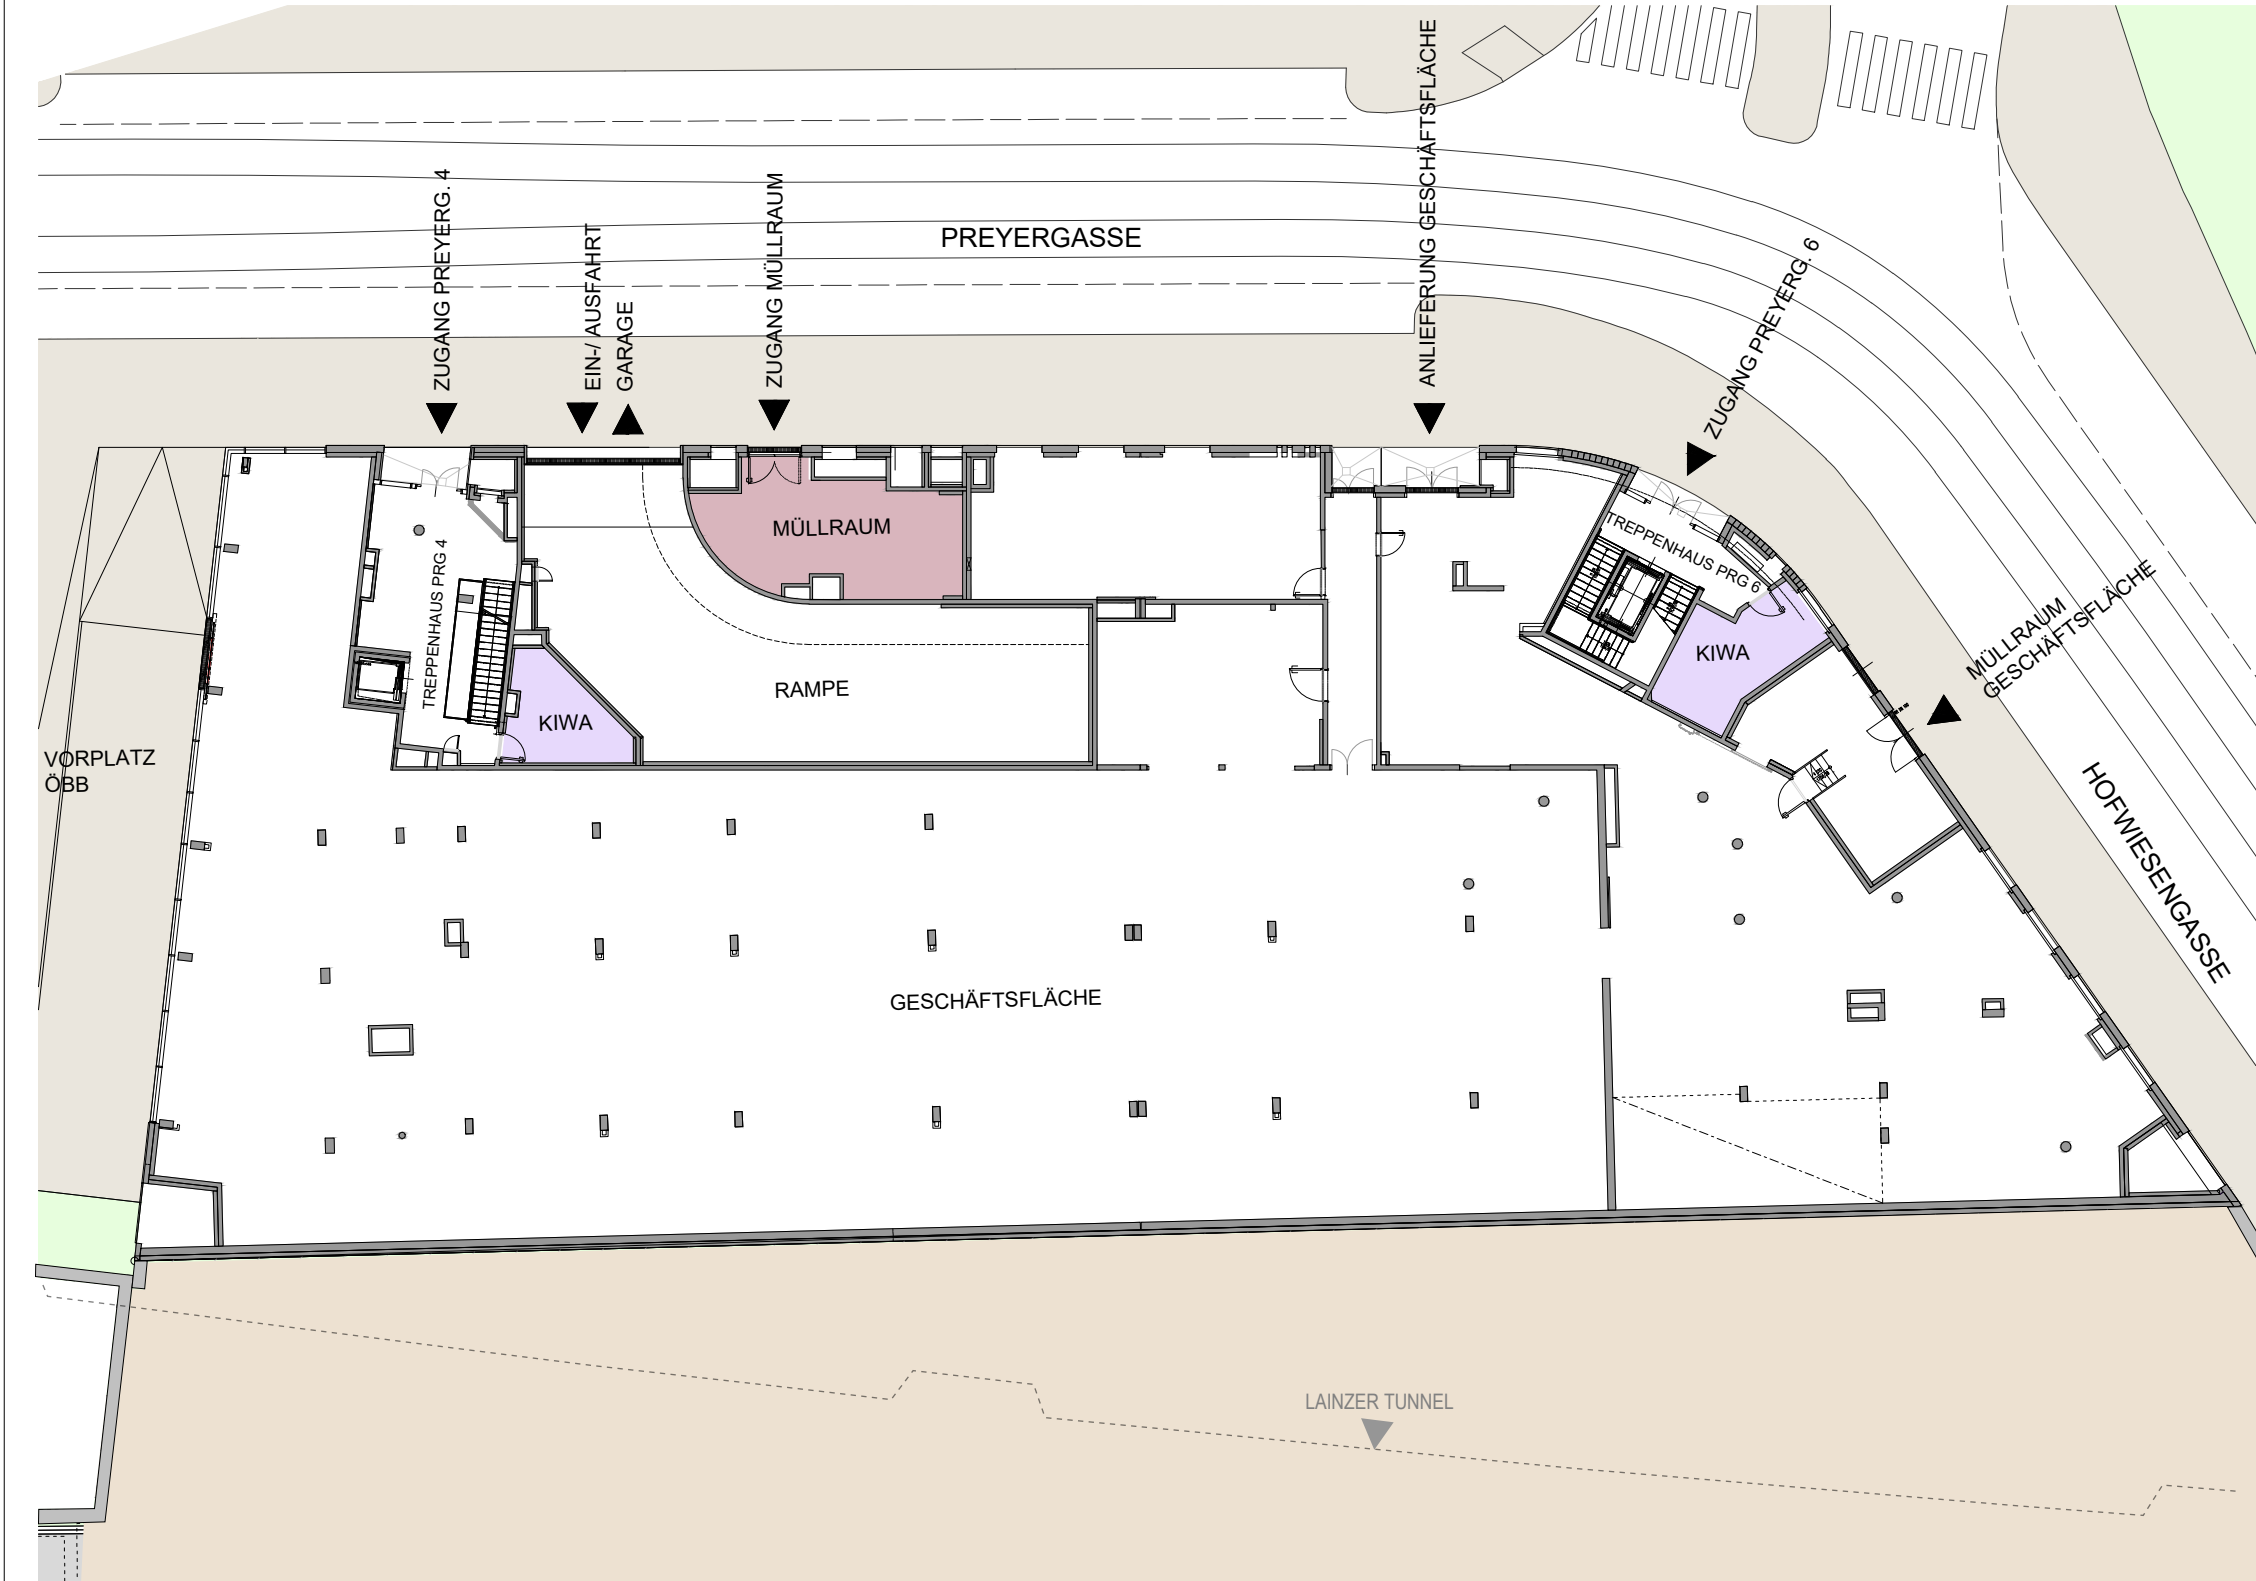


Vorbehaltliche Änderungen von Flächen und Nutzung angrenzender Liganschaften.

ÜBERSICHTSPLAN

PREYERGASSE 4 u. 6
1130 WIEN



Übersicht

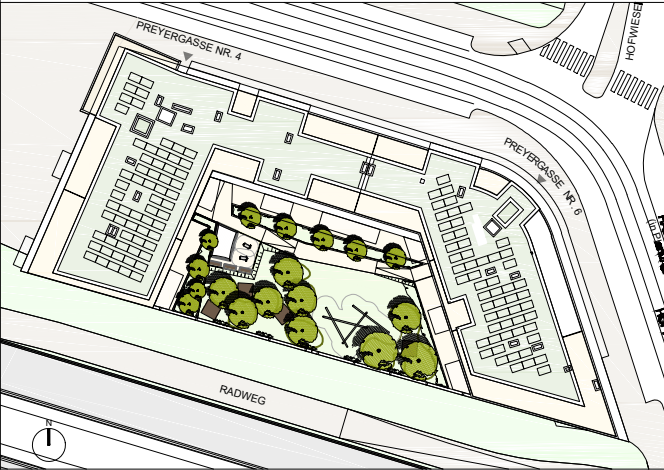

WOHNHAUS ERDGESCHOSS

- Legende:
- Müllraum
 - Fahrrad-/ Kinderwagenabstellraum

Bauherr:

ARWAG
Wo das Leben lebt.
ARWAG Wohnen im schönsten Wien GmbH
Würtzlerstraße 15, A-1030 Wien
Tel. +43 (0)1 7970 00, E: info@arwag.at

Planverfasser:

HOFFMANN JANZ ARCHITECTS
HOFFMANN-JANZ
Ziviltechniker Ges.m.b.H.
Friedensgasse 2, 1020 Wien
Tel. 01-720 20 02 - 13

Baubetreuung:

ARWAG
Wo das Leben lebt.
ARWAG Bauträger Ges.m.b.H.
Würtzlerstraße 15, A-1030 Wien
Tel. +43(0)1 79 70 00, E: info@arwag.at

PLANGRUNDLAGE: EINREICHUNG STAND: 21.07.2020

Maßstab 1:300 Datum 06.07.2022

DATEI: 06_1051_PRG_Verkaufspläne
GESCHOSS EG
Projekt Nr. 1051
Index 5