


# Parkvillen Kranebitten

Kranebitter Allee 203, 6020 Innsbruck

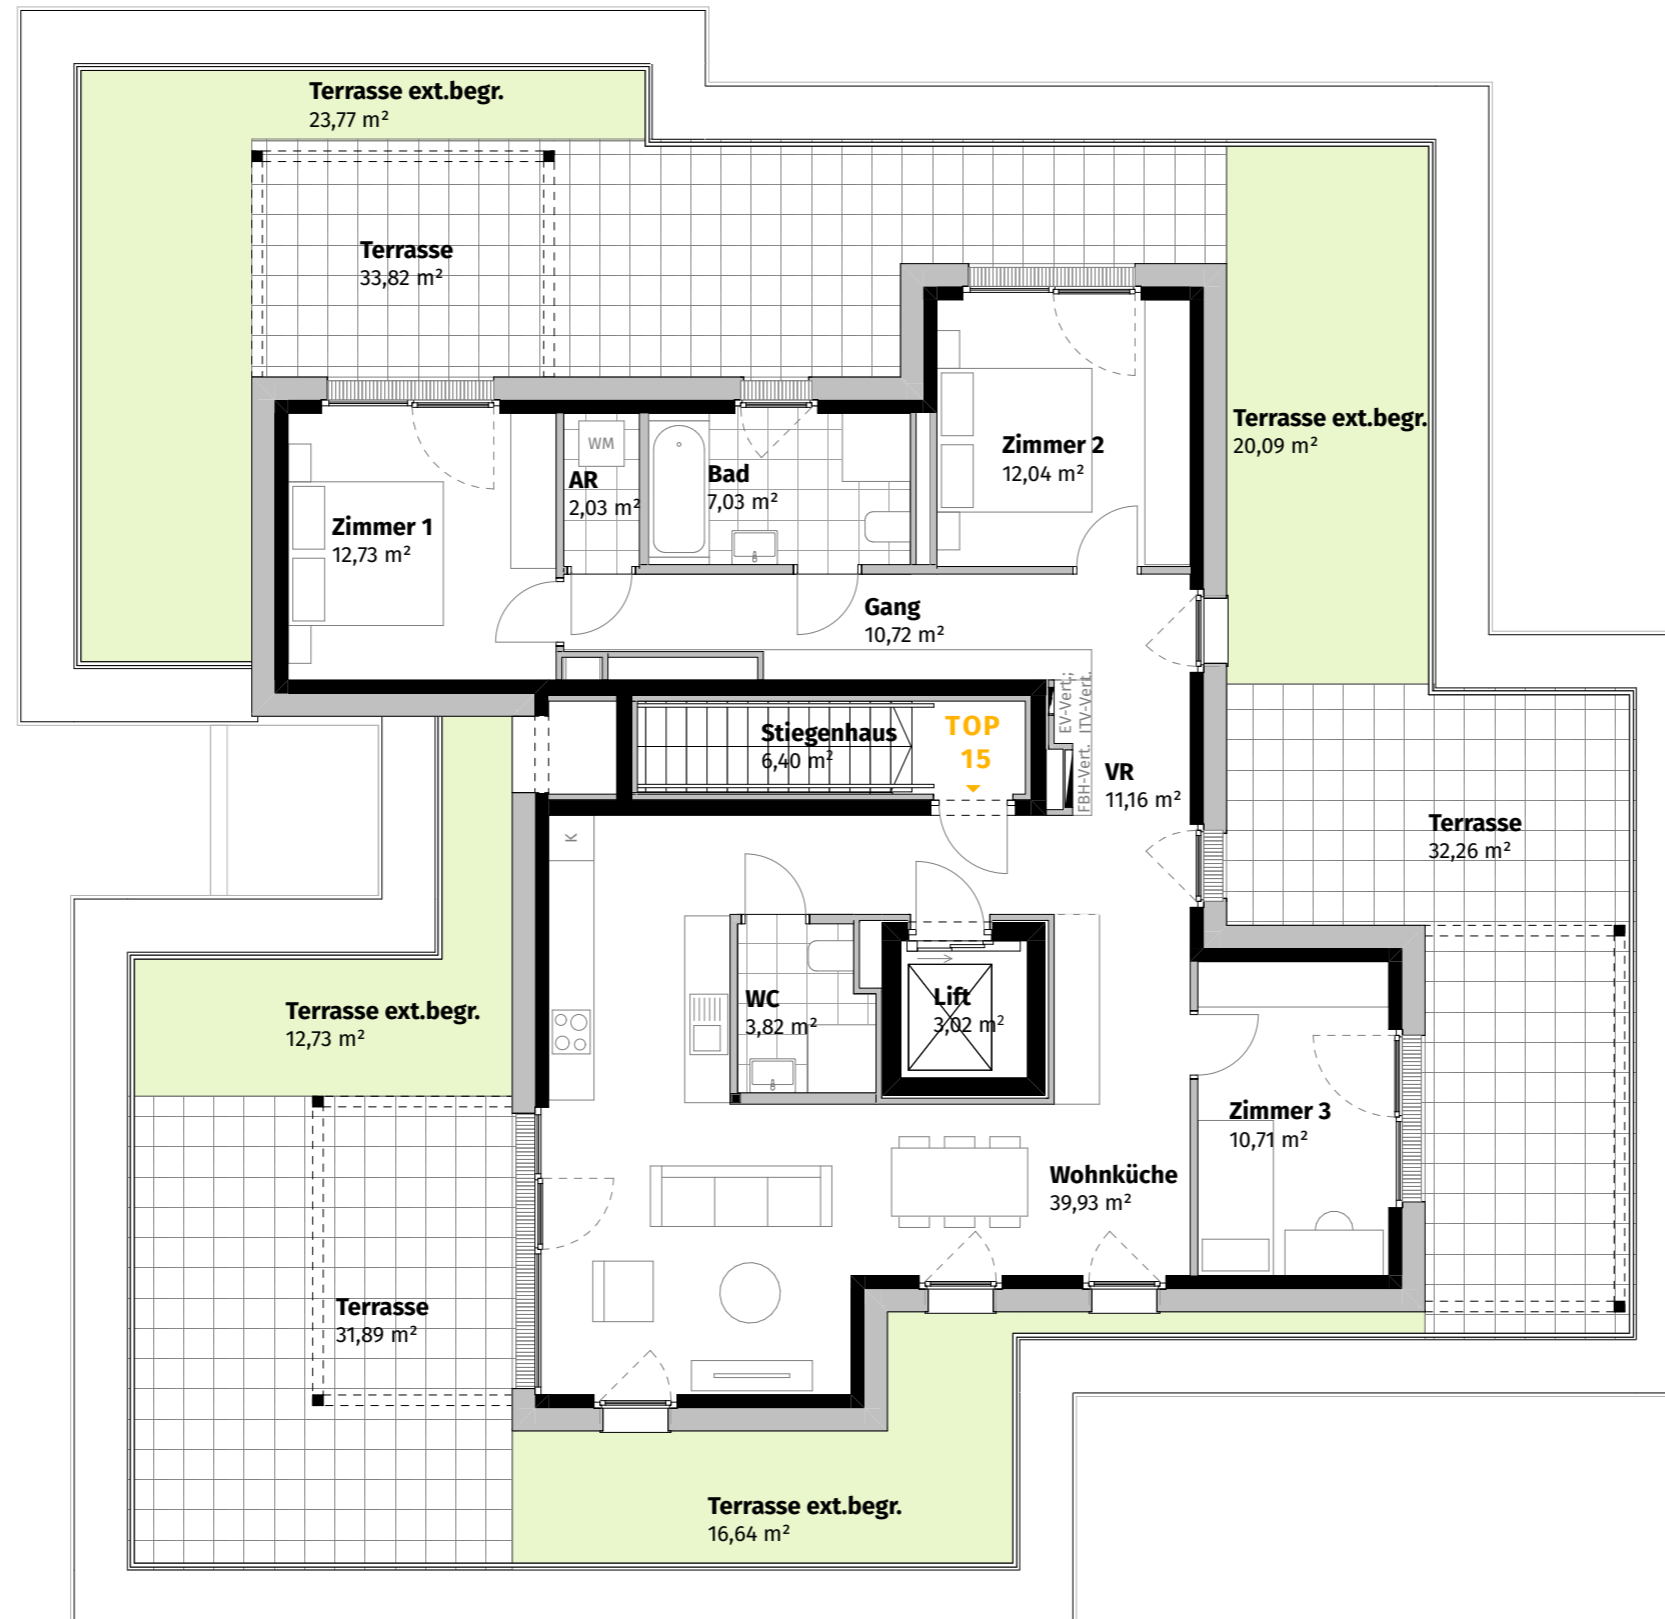

## VILLA 1 TOP 15


### Dachgeschoss

Wohnküche	39,93	m <sup>2</sup>
Zimmer 1	12,73	m <sup>2</sup>
Zimmer 2	12,04	m <sup>2</sup>
VR	11,16	m <sup>2</sup>
Gang	10,72	m <sup>2</sup>
Zimmer 3	10,71	m <sup>2</sup>
Bad	7,03	m <sup>2</sup>
WC	3,82	m <sup>2</sup>
AR	2,03	m <sup>2</sup>
<b>Gesamt</b>	<b>110,17</b>	<b>m<sup>2</sup></b>

Kellerabstellraum a	3,07	m <sup>2</sup>
Kellerabstellraum b	1,39	m <sup>2</sup>
Terrasse	97,97	m <sup>2</sup>
Terrasse ext.begr.	73,23	m <sup>2</sup>

# AllesWirdGut

Planverfasser AllesWirdGut Architektur ZT GmbH Wien München

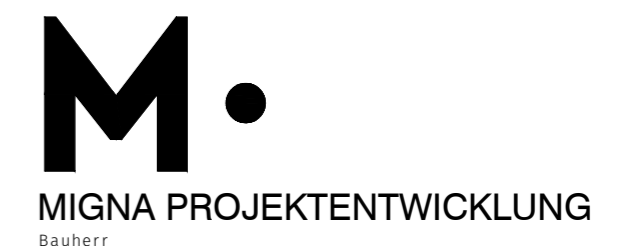

Legende:  
 AR: Abstellraum  
 EV-Vert: Elektroverteiler  
 EXT.BEGR.: extensiv begrünt  
 FBH-Vert: Fußbodenheizungsverteiler  
 ITV-Vert: Internet-TV-Verteiler  
 K: Kühlschrank  
 RH: Raumhöhe  
 VR: Vorraum  
 WM: Waschmaschine

\*Darstellung möglicher Positionen der Pergola. Grundausrüstung ist eine Pergola pro Wohnung.



1:100 (A3)

