


## HUNOLDSTRASSE 14

Hunoldstraße, Innsbruck

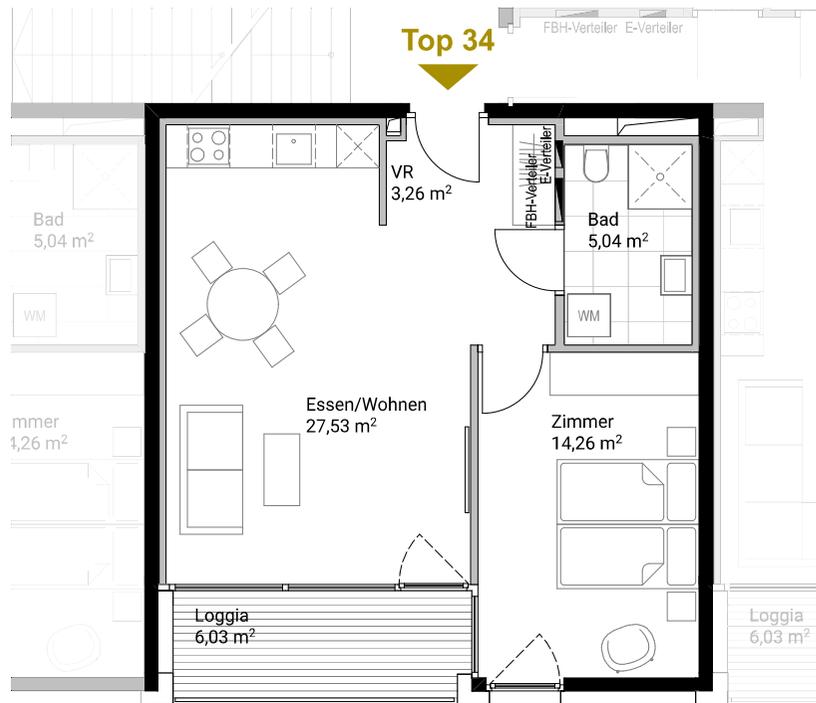

### Top 34

5. Obergeschoss

Essen / Wohnen	27.53 m <sup>2</sup>
Zimmer	14.26 m <sup>2</sup>
Bad	5.04 m <sup>2</sup>
Vorraum	3.26 m <sup>2</sup>

**Wohnnutzfläche** 50.09 m<sup>2</sup>

Loggia	6.03 m <sup>2</sup>
Kellerabteil	3.12 m <sup>2</sup>



Massstab M 1:75

Alle Maße sind Rohbaumaße. Maßtoleranzen bis zu +/-3% möglich. Für Möblierung Naturmaße nehmen. Die Möblierung ist im Preis nicht enthalten. Artikel und Preisabweichungen sowie Irrtum und Druckfehler vorbehalten. Stand Oktober 2023

