
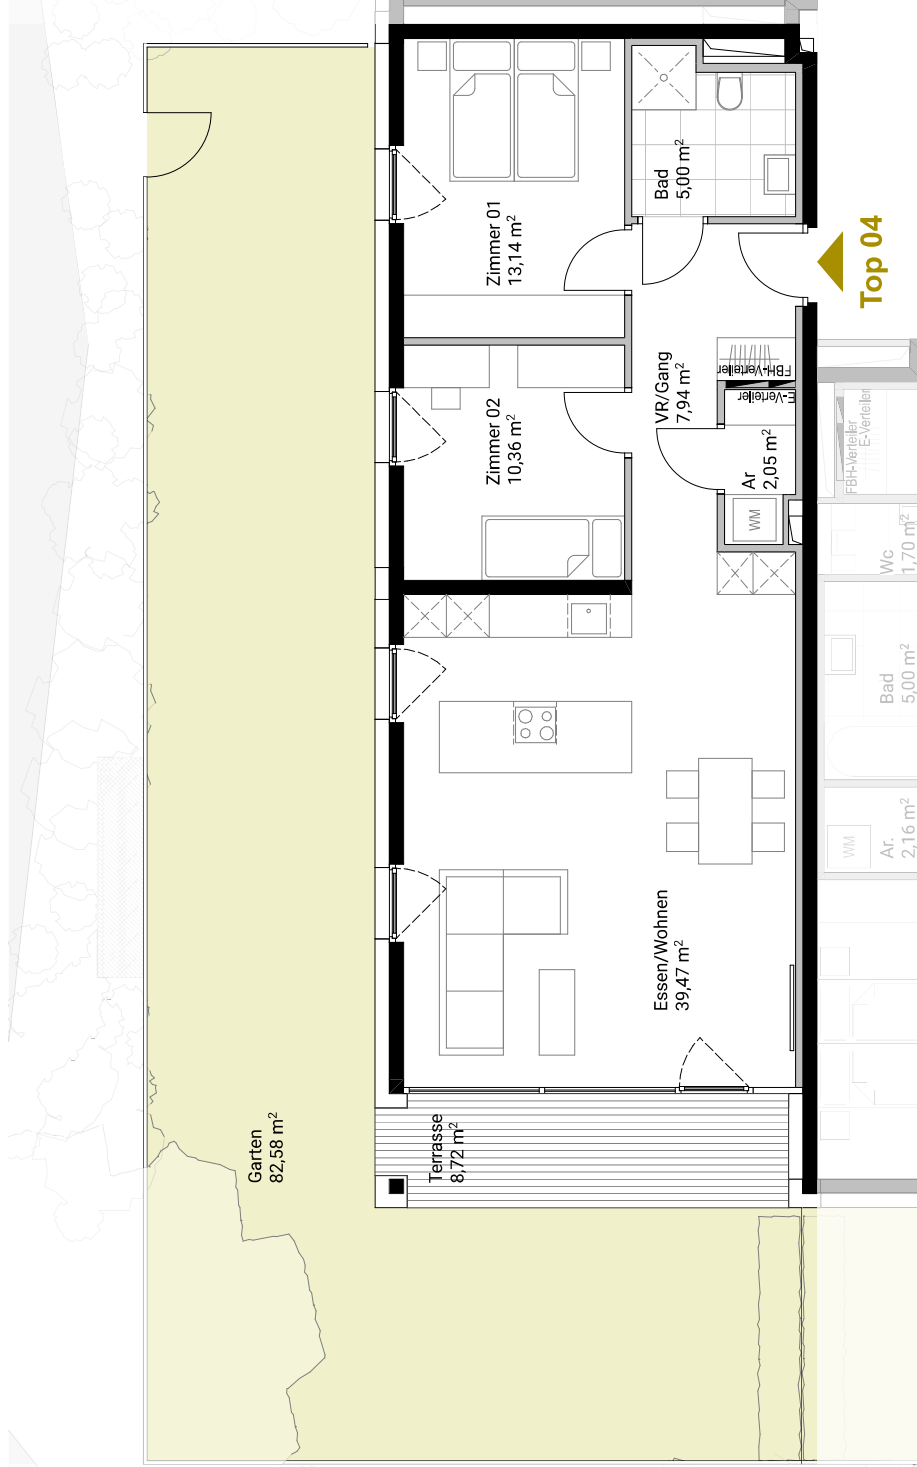


HUNOLDSTRASSE 14

Hunoldstraße, Innsbruck

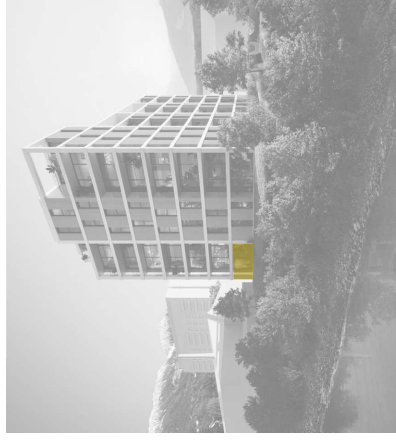


Top 04

Erdgeschoss

Essen / Wohnen	39.47 m ²
Zimmer 01	13.14 m ²
Zimmer 02	10.36 m ²
Bad	5.00 m ²
Vorraum / Gang	7.94 m ²
Ar	2.05 m ²

Wohnnutzfläche

Terrasse	8.72 m ²
Garten	82.58 m ²
Kellerabteil	3.12 m ²

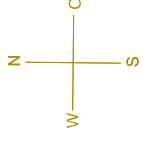

Maßstab M 1:75

Alle Maße sind Rohbaumaße. Maßtoleranzen bis zu +/-3% möglich. Für Möblierung Naturmaße nehmen. Die Möblierung ist im Preis nicht enthalten. Artikel und Preisabweichungen sowie Irrtum und Druckfehler vorbehalten. Stand Oktober 2023